




JELMAGYARÁZAT

- ① egyesületi ház meglévő épület
- ② gépkocsi parkolóhely
- ③ fotovoltaikus napelem
- ④ napkollektor

Építtető	ITT-HON NYÍRPARASZNYÁN EGYESÜLET 4822 NYÍRPARASZNYA, RÁKÓCZI U 2.	Dátum	2017. augusztus hó	
Megnevezés	EGYESÜLETI HÁZ FELÚJÍTÁS-ÁTALAKÍTÁS	Tervfajta	kivitelezési terv	
Építés helye	4822 NYÍRPARASZNYA, RÁKÓCZI U 110. HRSZ: 245	Méretarány	Rajzszám	
Tervlap	BEÉPÍTÉSI HELYSZÍNRAJZ	M 1:500	E - 0	

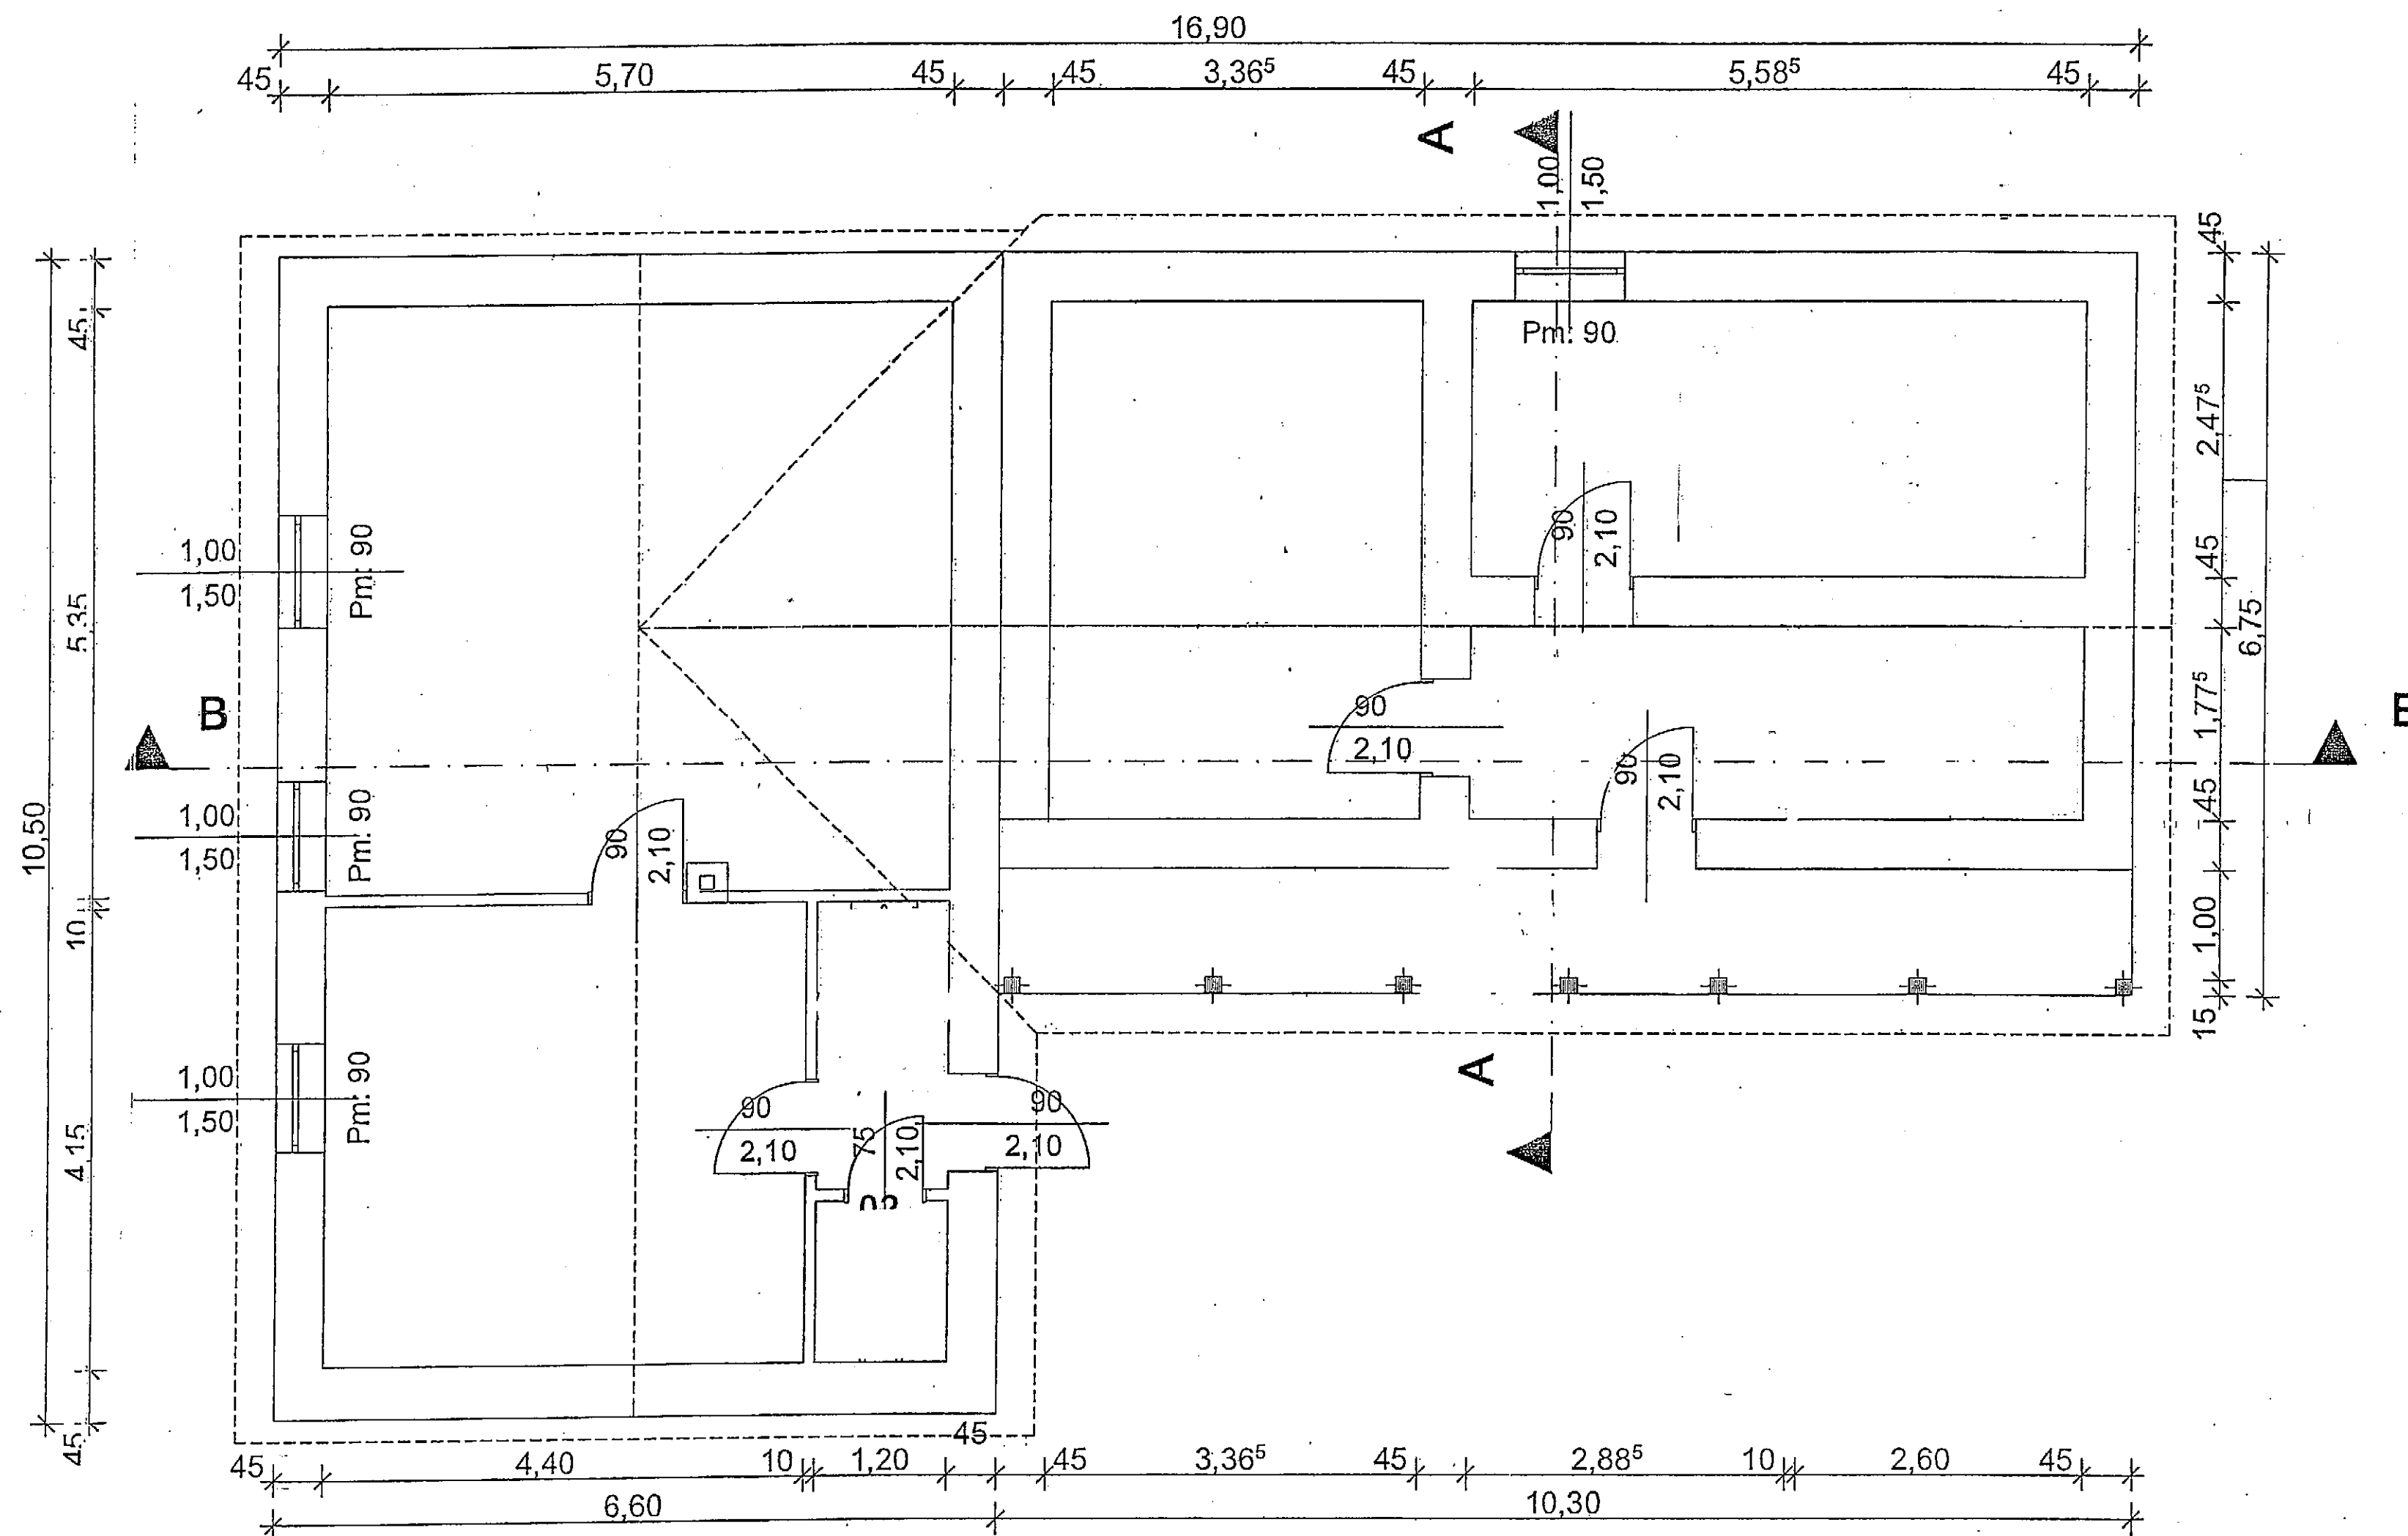

Építető	ITT-HON NYÍRPARASZNYÁN EGYESÜLET 4822 NYÍRPARASZNYA, RÁKÓCZI U 2.	Dátum	2017. augusztus hó
Megnevezés	EGYESÜLETI HÁZ FELÚJÍTÁS-ÁTALAKÍTÁS	Tervfajta	kivitelezési terv
Építés helye	4822 NYÍRPARASZNYA, RÁKÓCZI U 110. HRSZ: 245	Méretarány	Rajzsorszám
Tervlap	ÁLLAPOTTERV ALAPRAJZ	M 1:50	E - 1

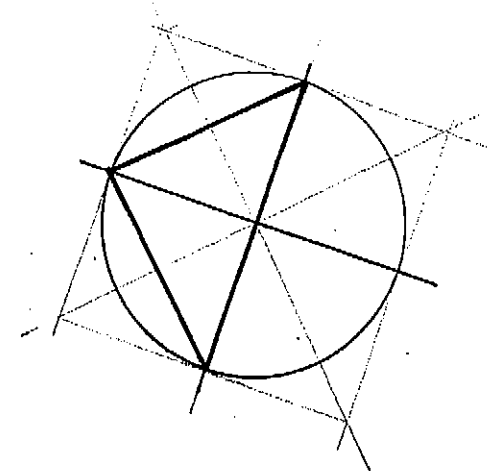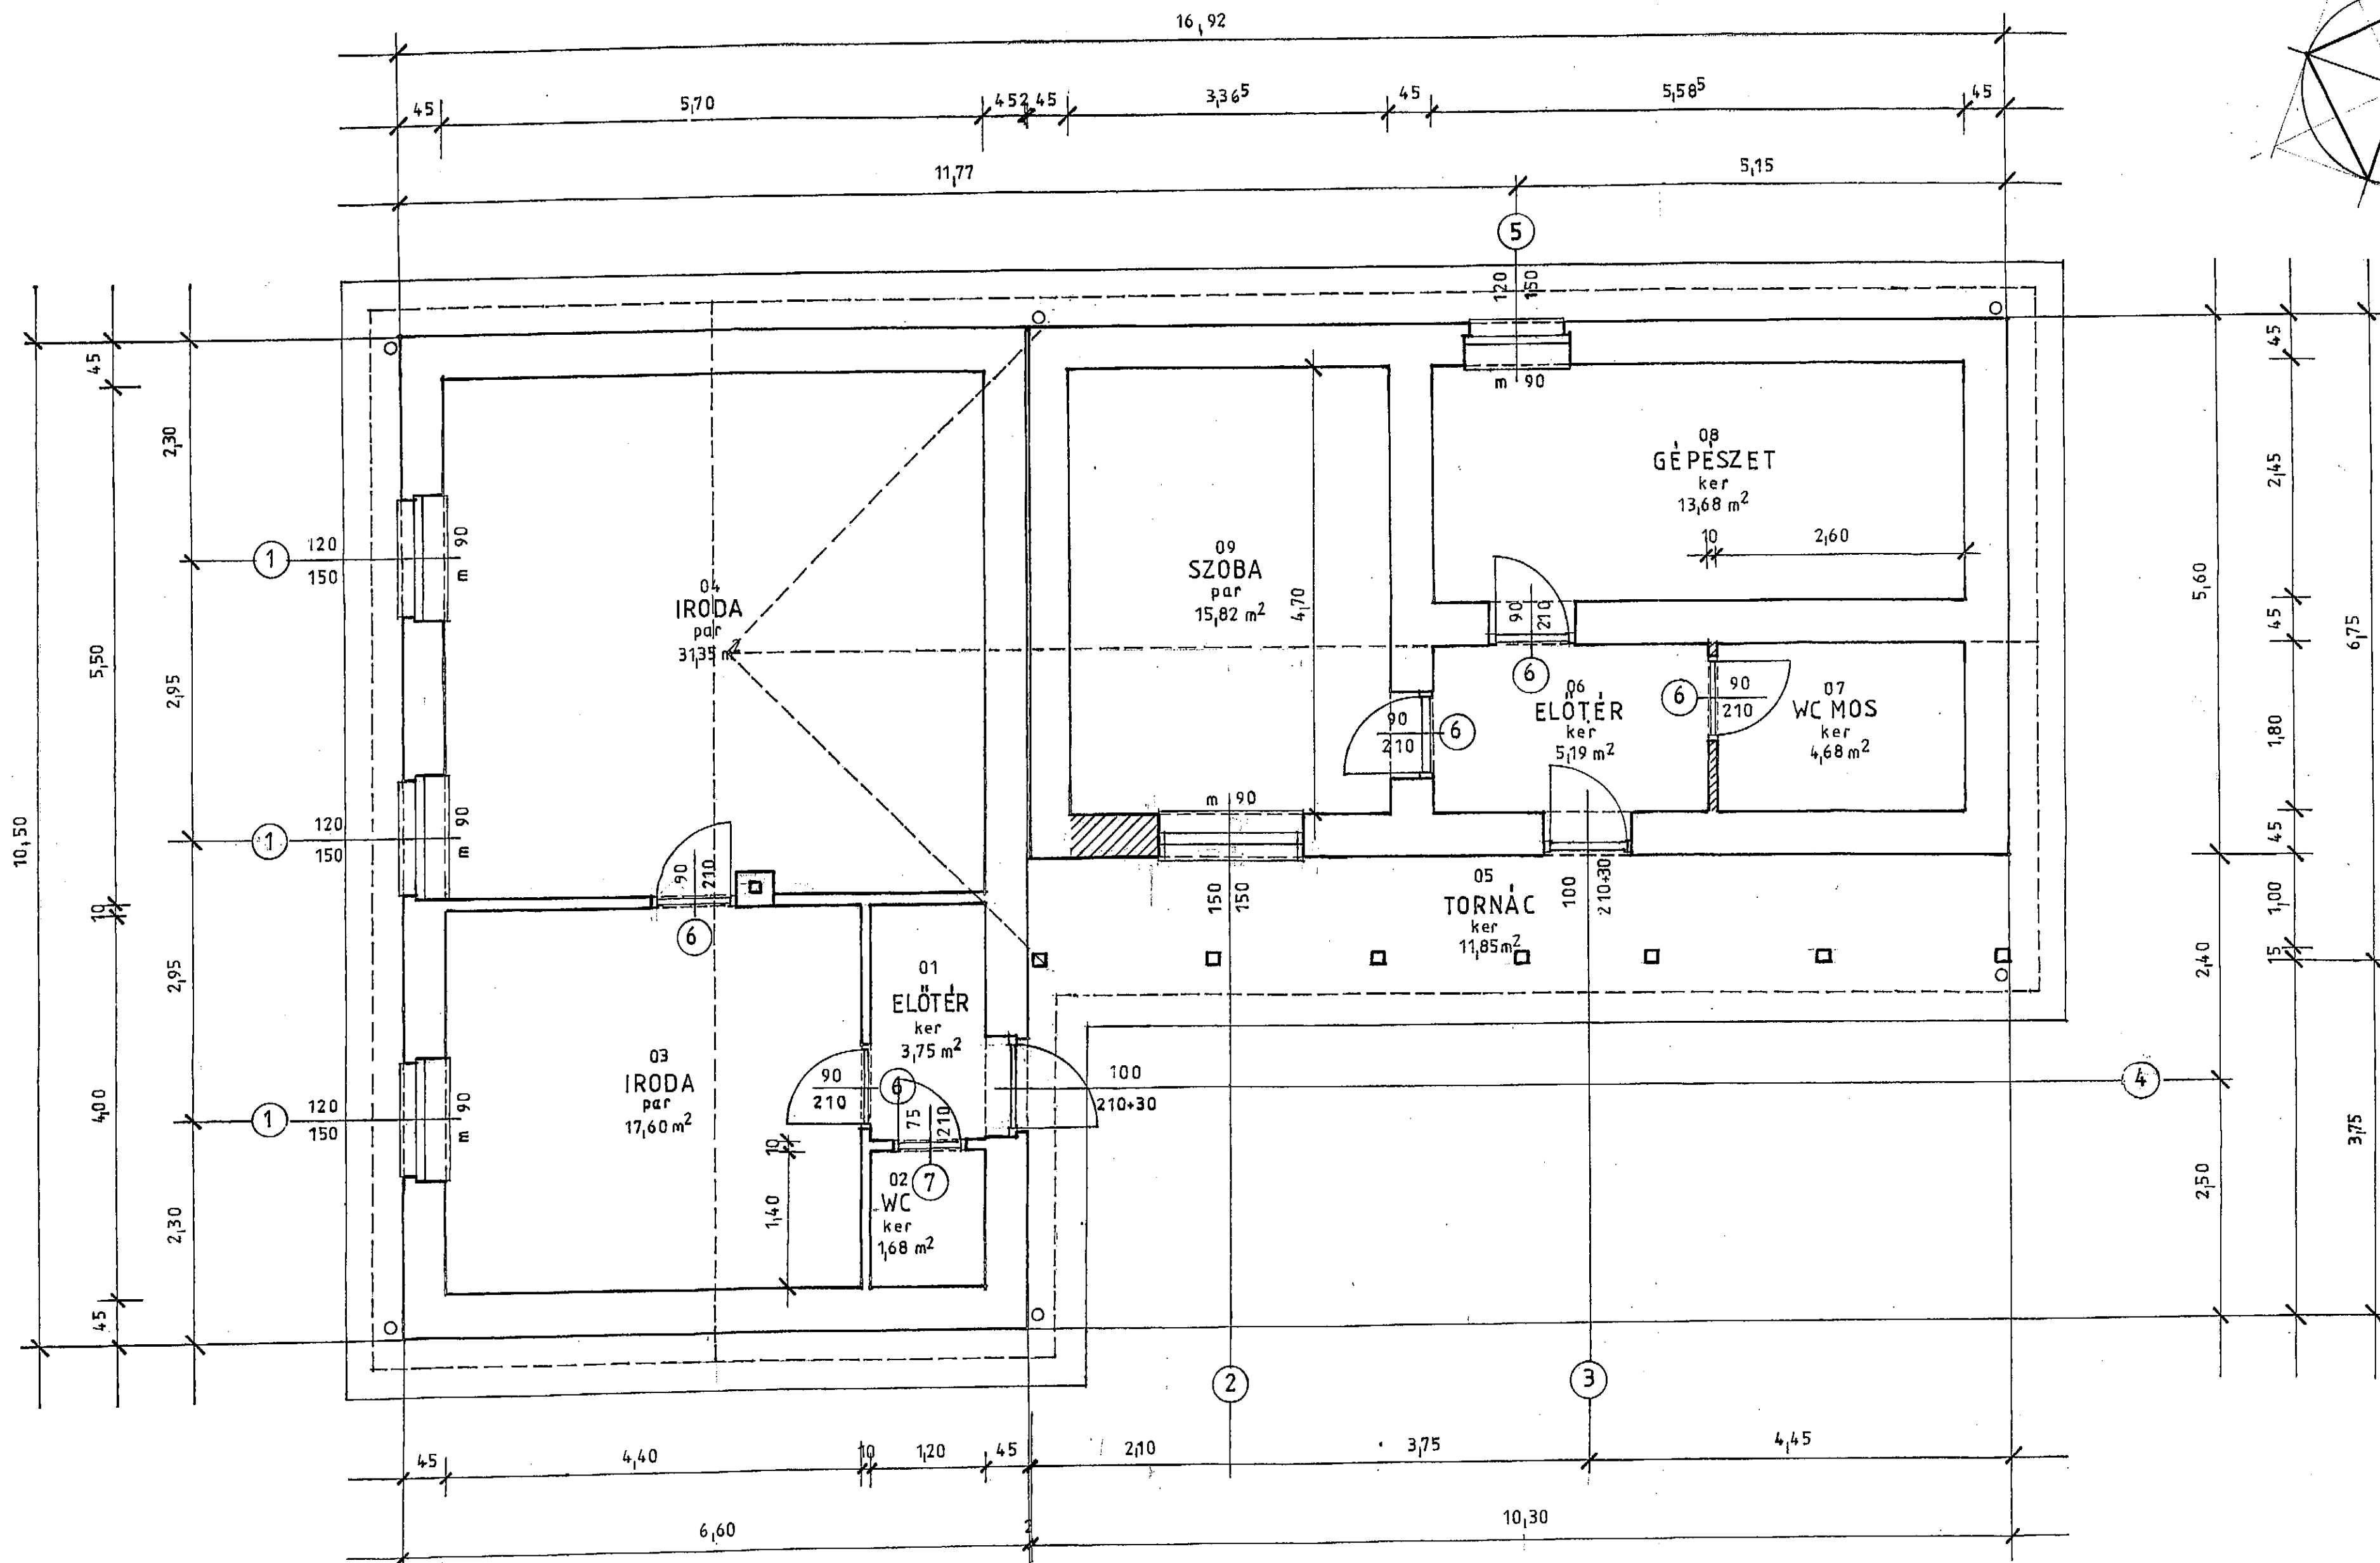


FIGYELEM
MÉRETEK A HELYSZÍNEN ELLENŐRIZENDŐK

- JELMAGYARAZAT**
- MEGLÉVŐ MEGMARADÓ FALAZAT
 - ELBONTANDÓ FALAZAT
 - TERVEZETT FALAZAT

Építető	ITT-HON NYÍRPARASZNYÁN EGYESÜLET 4822 NYÍRPARASZNYA, RÁKÓCZI U 2.	Dátum	2017. augusztus hó
Megnevezés	EGYESÜLETI HÁZ FELÚJÍTÁS-ÁTALAKÍTÁS	Tervfajta	kivitelezési terv
Építés helye	4822 NYÍRPARASZNYA, RÁKÓCZI U 110. HRSZ: 245	Méretarány	M 1:50
Tervlap	FÖLDSZINT ALAPRAJZ	Rajzszám	E - 2

+7,10
+6,30
+4,10
+2,40
+0,90
+0,00


B - B METSZET

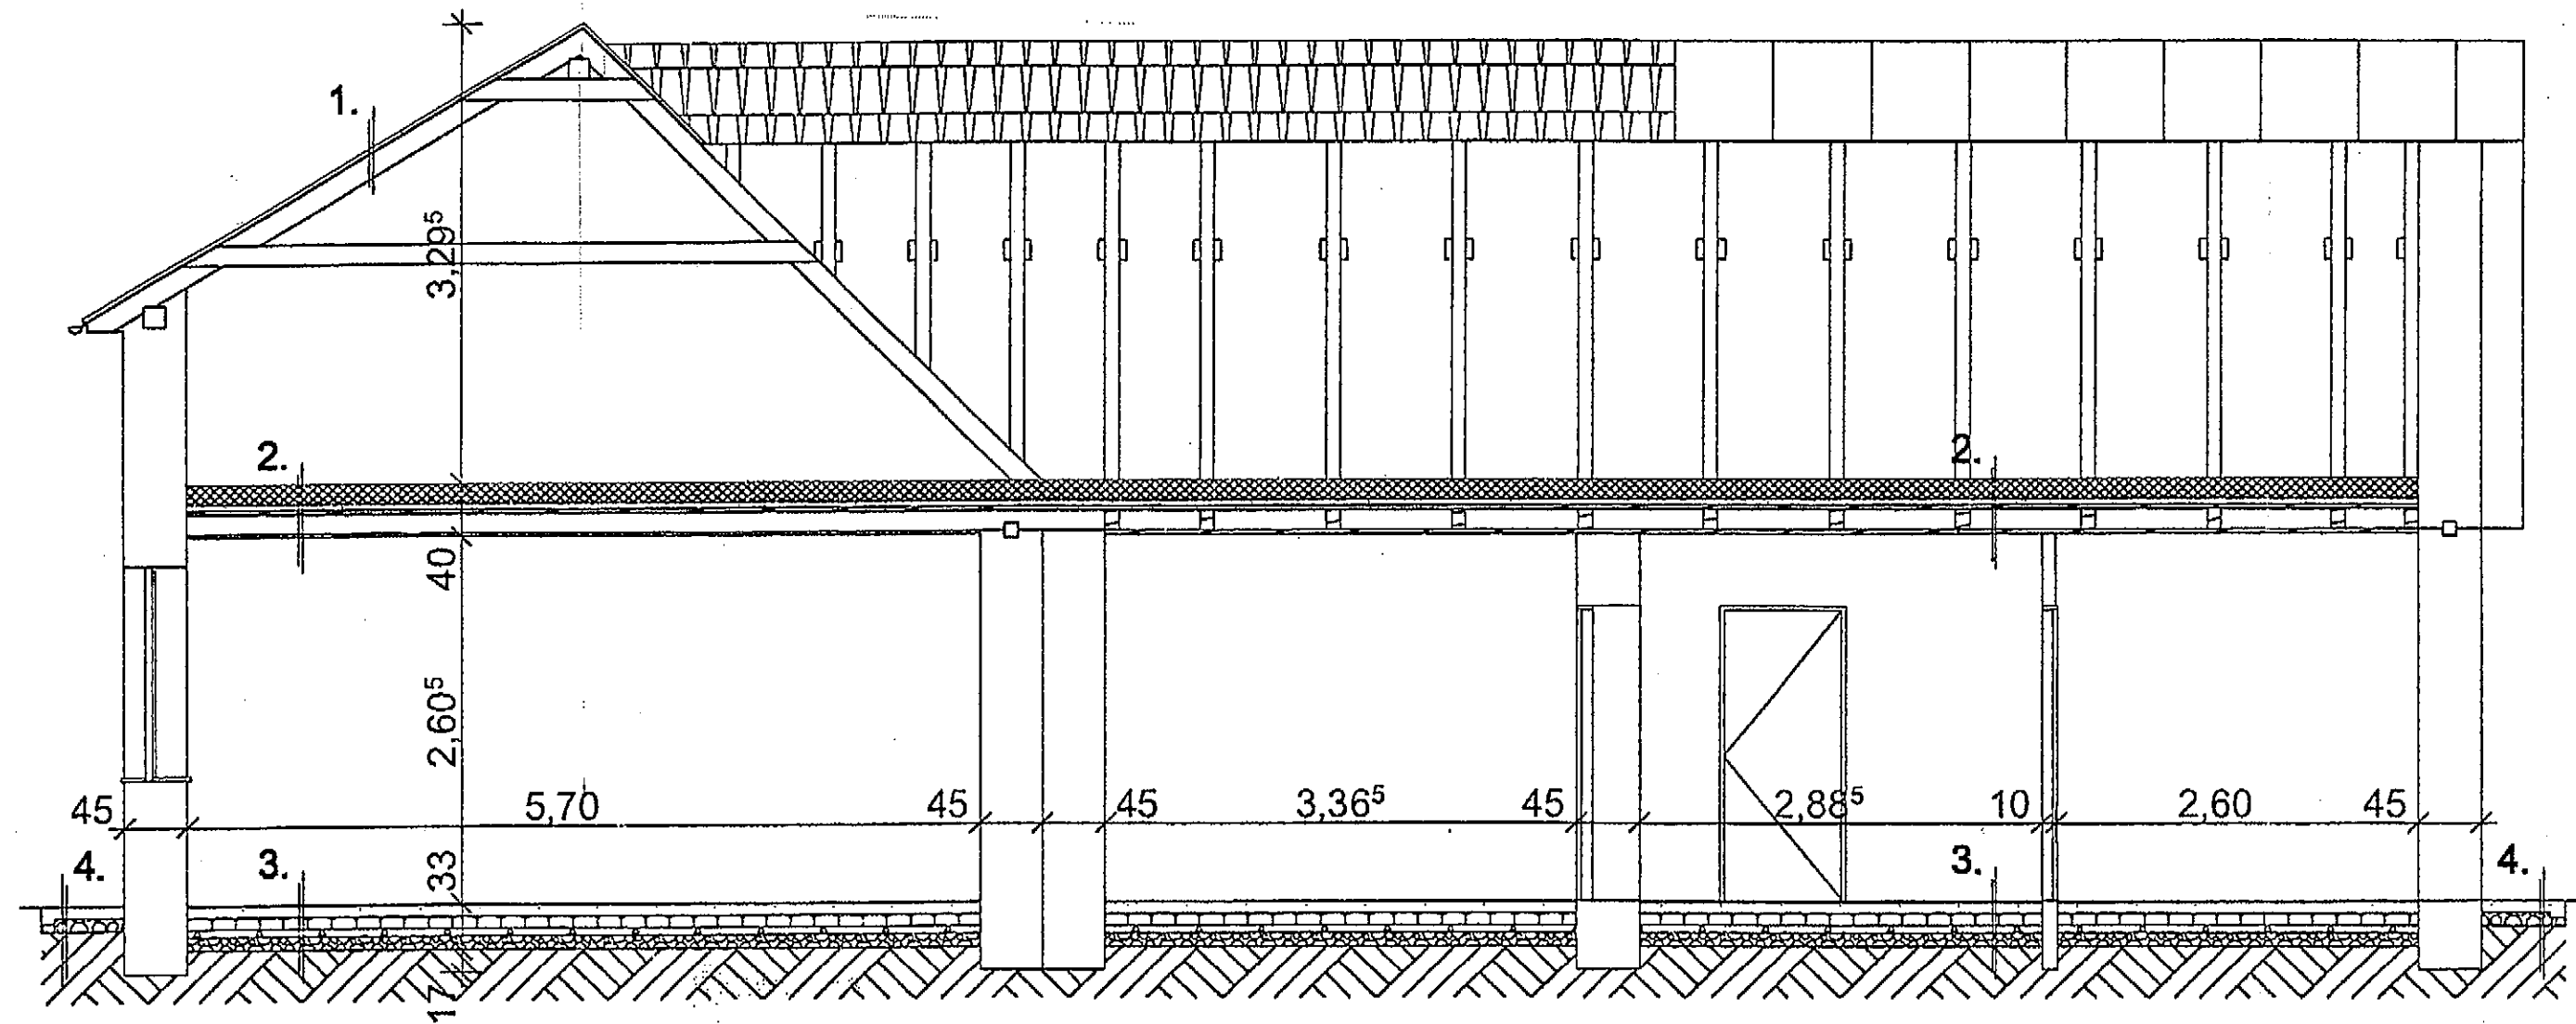

+6,15
+2,70
+0,00

A - A METSZET

+7,10
+6,30
+2,70
+2,10
+0,45
+0,00

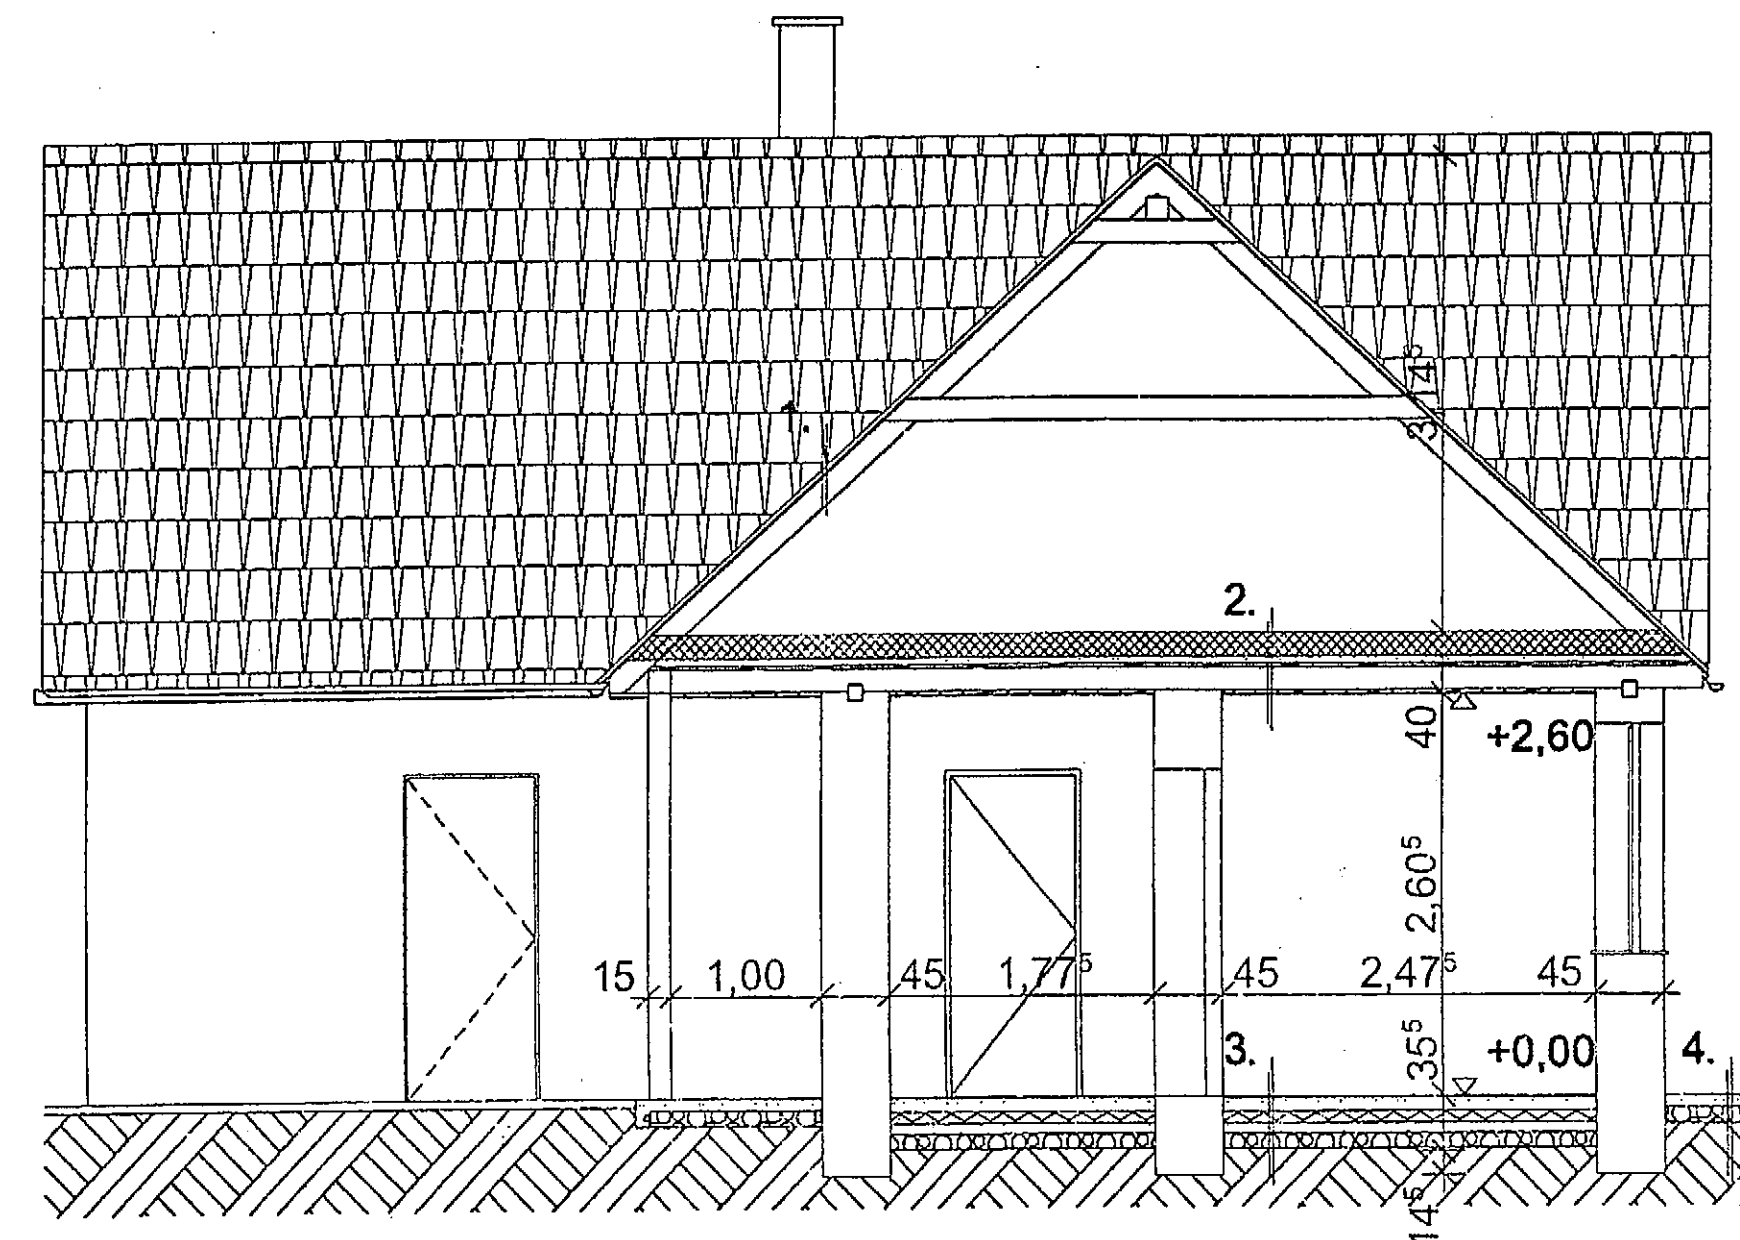


+7,10
+6,30
+2,70
+0,90
+0,45
+0,00


- 1. kerámia tetőcserép
2,5 cm lécezés
2,5 cm ellenlécezés
1rtg PE fólia
10/15 cm szarufa
padlástér légtere
- 2. padlástér légtere
15 cm ásványgyapot hőszigetelés
5 cm sártapasztás
2,50 cm felső deszka
15 cm fafödés gerenda, közötté
15 cm polystirol gyöngy
2,50 cm alsó deszka dádazással
1,50 cm vakolat
- 3. kerámia padlóburkolat
8 cm aljzatbeton
8 cm padlóhőszigetelés
1 rtg talajnedv ell szigetelés
6 cm szigetelést tartó beton
10 cm kavicsfeltöltés
termett talaj
- 4. 8 cm járdabeton
10 cm kavicsfeltöltés
termett talaj

Építő	ITT-HON NYÍRPARASZNYÁN EGYESÜLET 4822 NYÍRPARASZNYA, RÁKÓCZI U 2.	Dátum	2017. augusztus hó
Megnevezés	EGYESÜLETI HÁZ FELÚJÍTÁS-ÁTALAKÍTÁS	Tervfajta	kvitelezési terv
Építés helye	4822 NYÍRPARASZNYA, RÁKÓCZI U 110. HRSZ. 245	Méretarány	Rajzzám
Tervlap	A - A és B - B METSZET	M 1:50	E - 3

K-i HOMLOKZAT

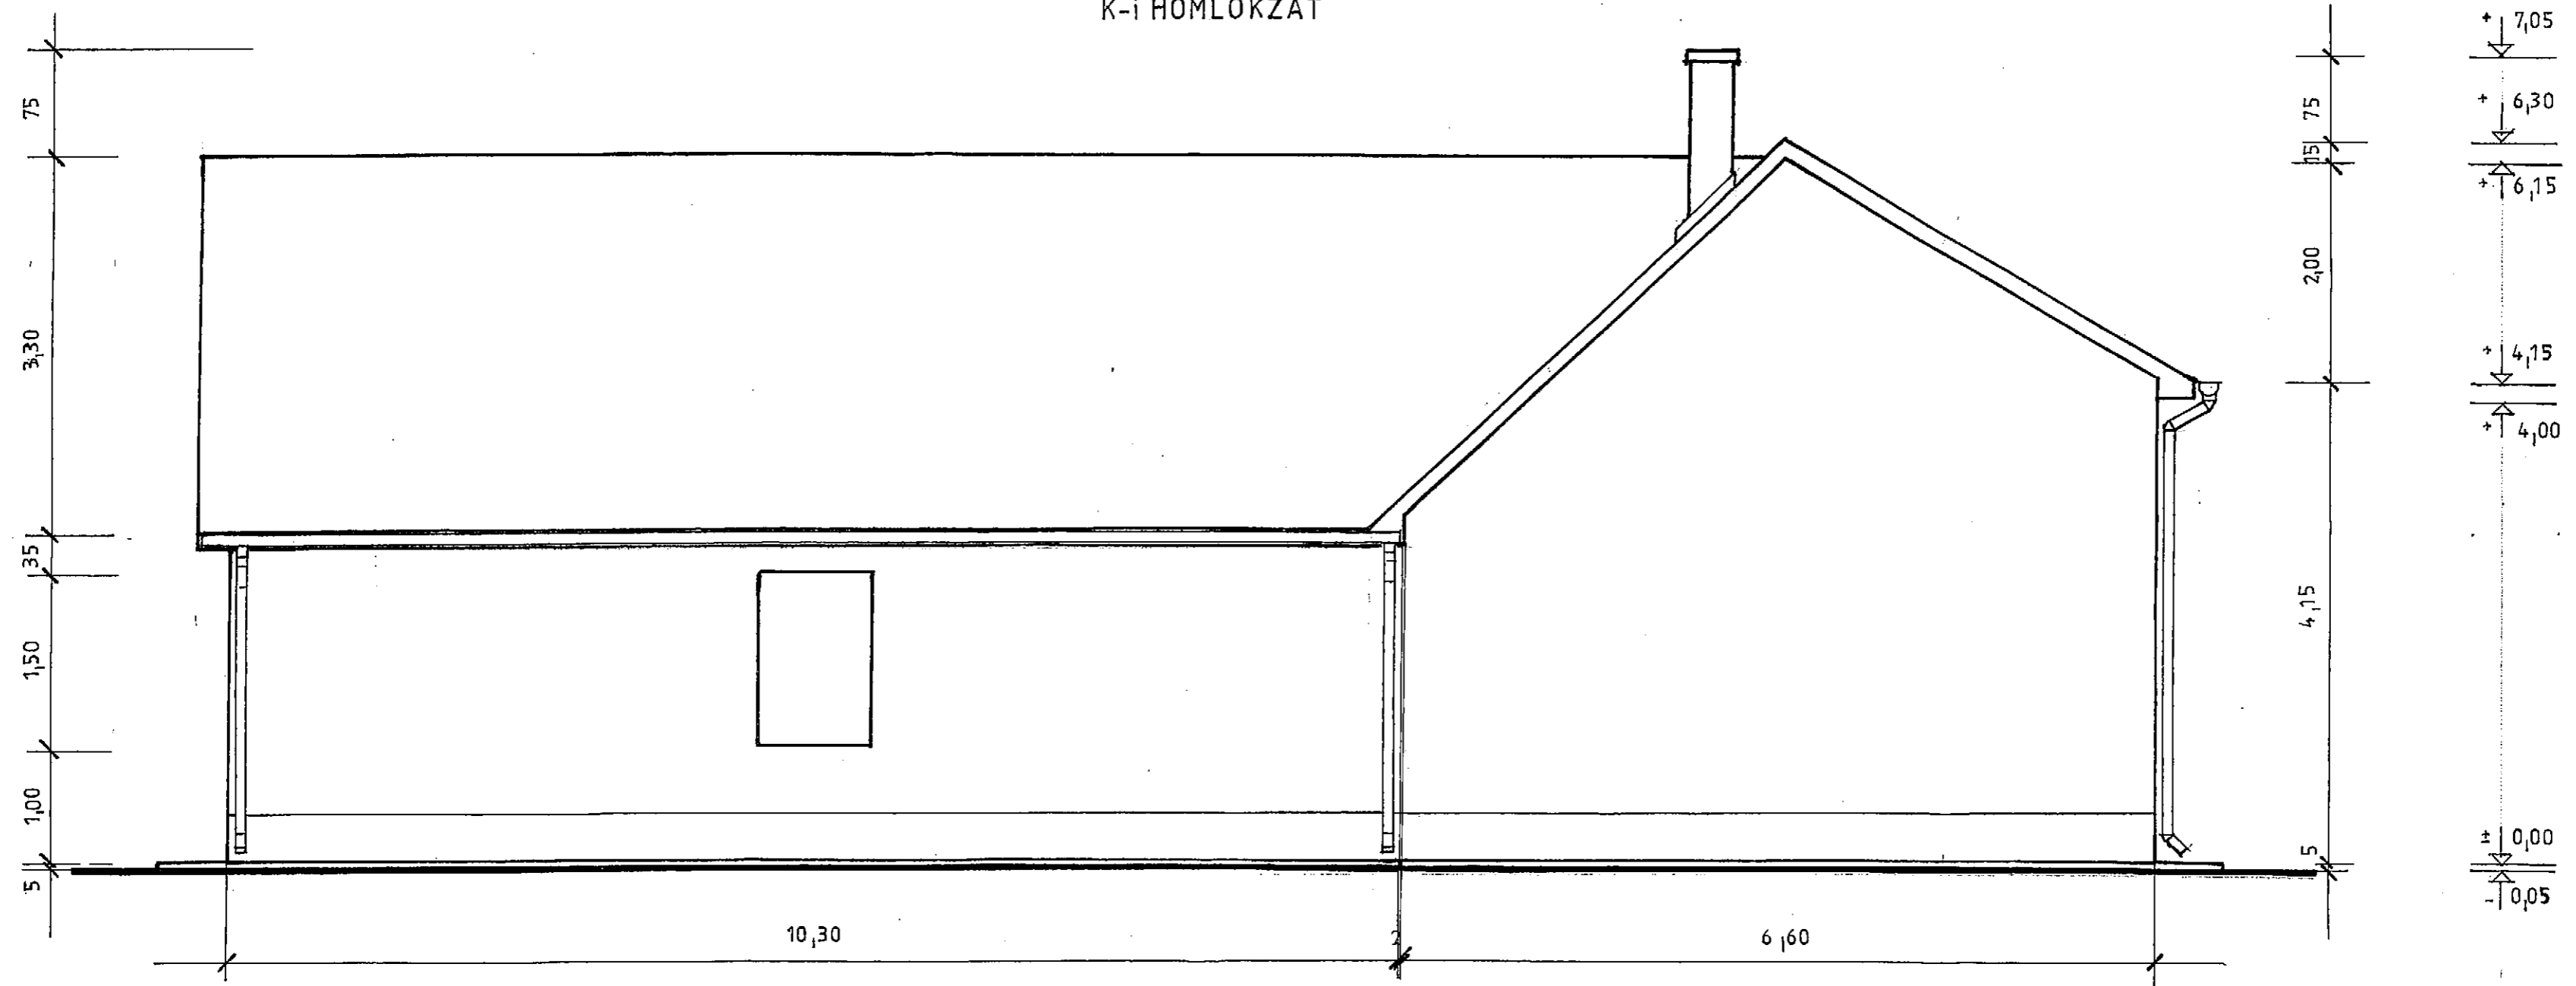



É-i HOMLOKZAT

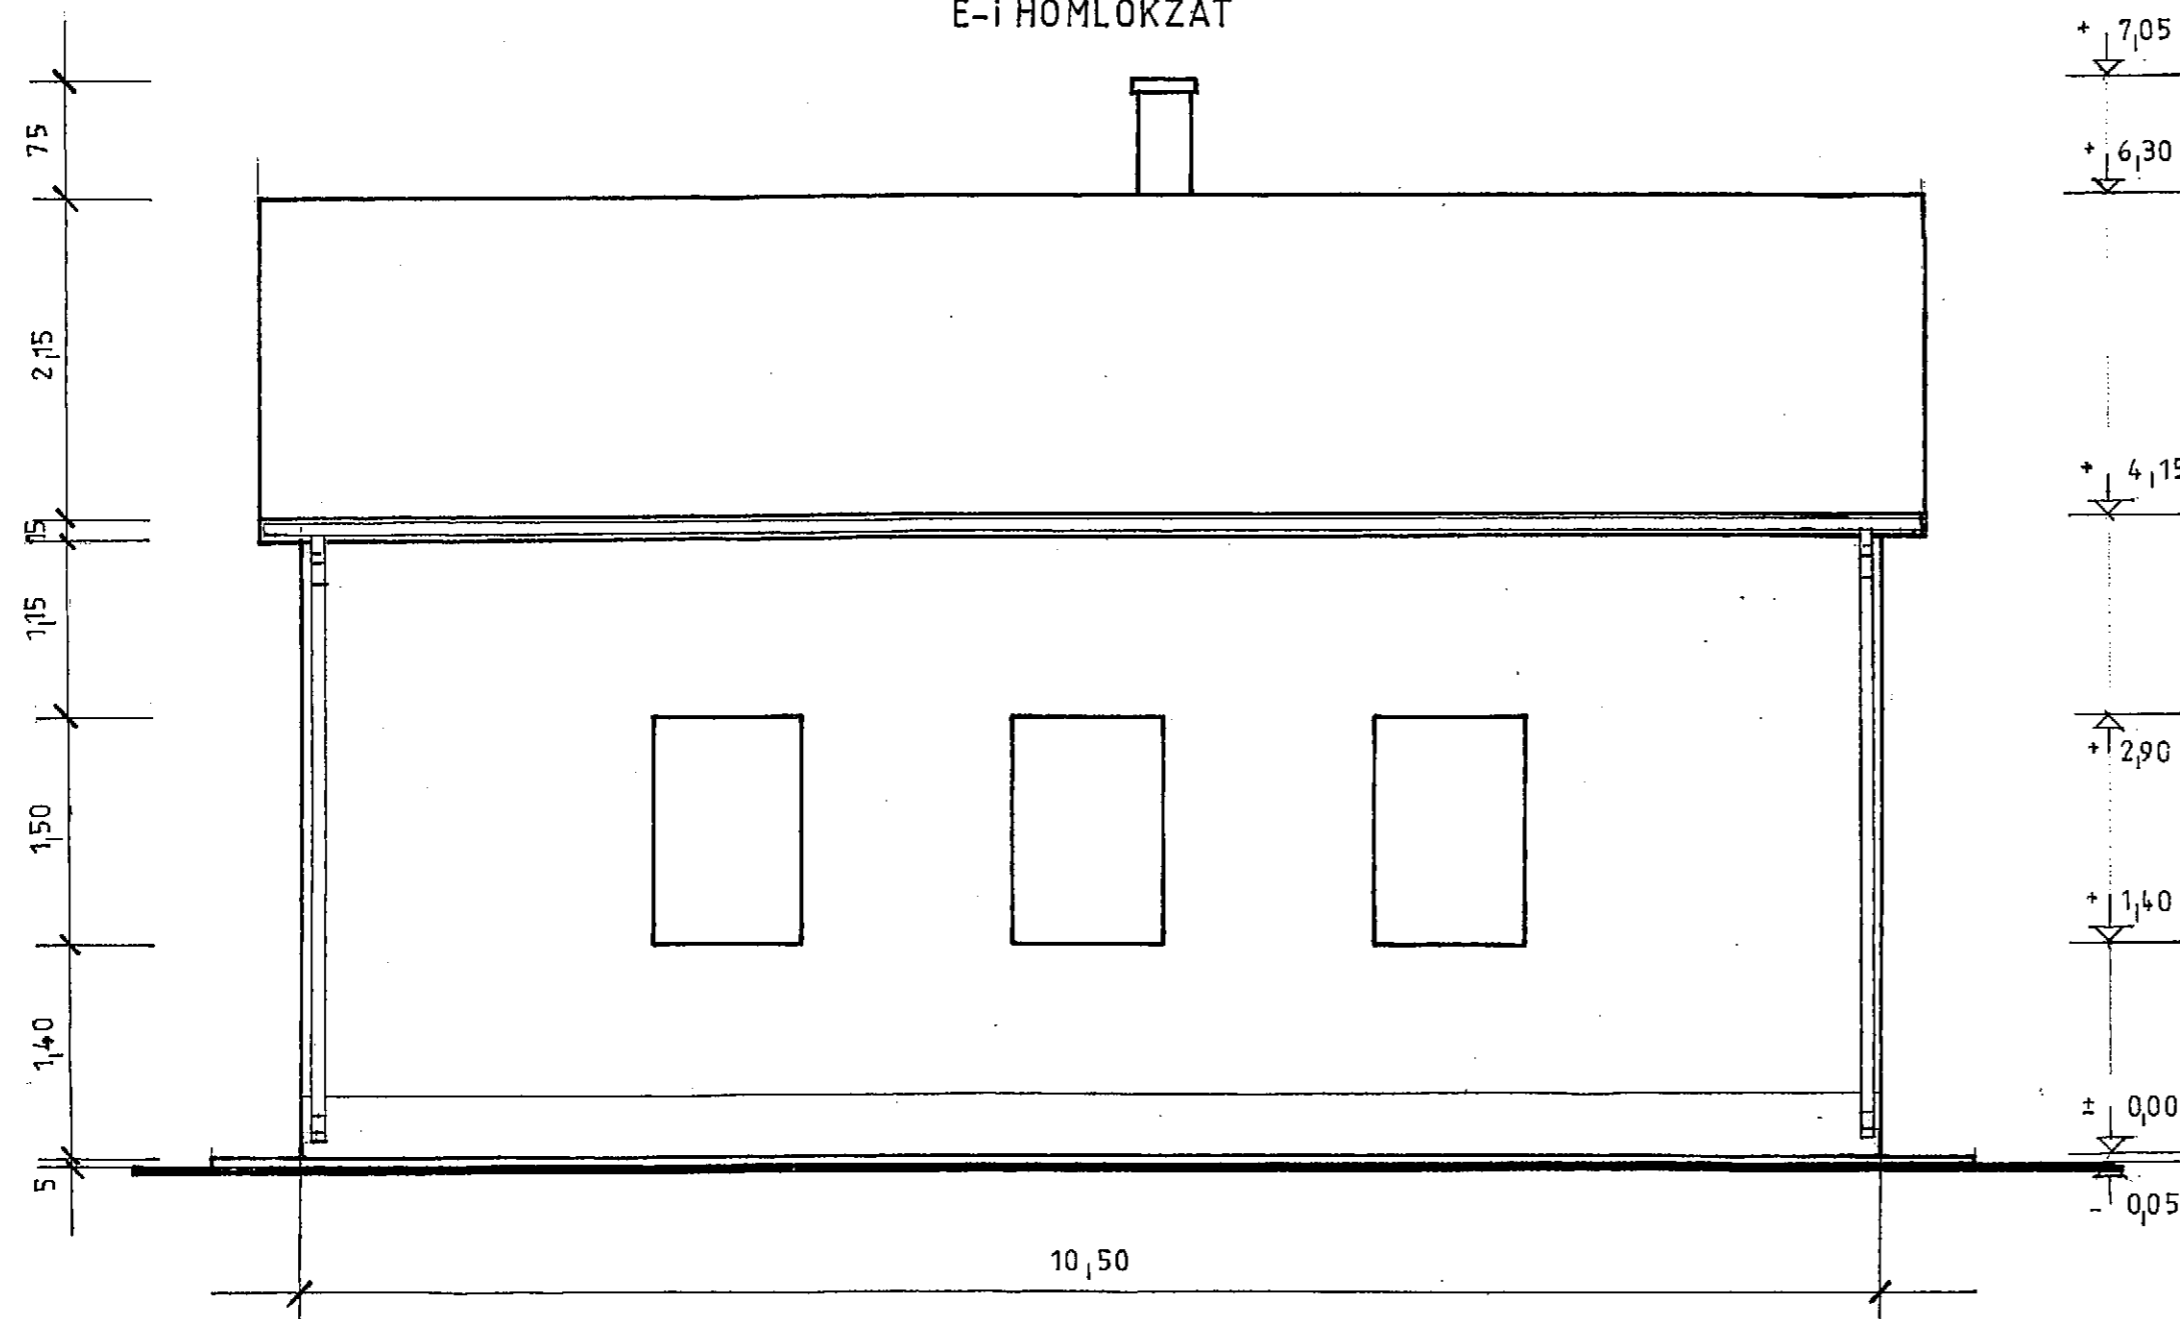

HOMLOKZATI FELÜLETKÉPZÉSEK

- HÉJAZAT: NATÚR SZÍNŰ KERÁMIA TETŐCSERÉP
- BÁDOGOZÁS: SZÜRKE SZÍNŰ ÖTVÖZÖTT HORGANYLEMEZ
- DESKÁZATOK: BARNA SZÍNŰ FALAZÚROZOTT FELÜLETEK
- NYÍLÁSZÁRÓK: BARNA SZÍNŰ FAAJTÓK ÉS FAABLAKOK
- FALFELÜLETEK: FEHÉR SZÍNŰ HOMLOKZATI VAKOLATOK
- LÁBAZAT: NATÚR SZÍNŰ LÁBAZATI CEMENTVAKOLAT

Építető	ITT-HON NYÍRPARASZNYÁN EGYESÜLET 4822 NYÍRPARASZNYA, RÁKÓCZI U 2.	Dátum	2017. augusztus hó
Megnevezés	EGYESÜLETI HÁZ FELÚJÍTÁS-ÁTALAKÍTÁS	Tervfajta	kivitelezési terv
Építés helye	4822 NYÍRPARASZNYA, RÁKÓCZI U 110. HRSZ: 245	Méretarány	M 1:50
Tervlap	É-i és K-i HOMLOKZAT	Rajzsám	E - 4

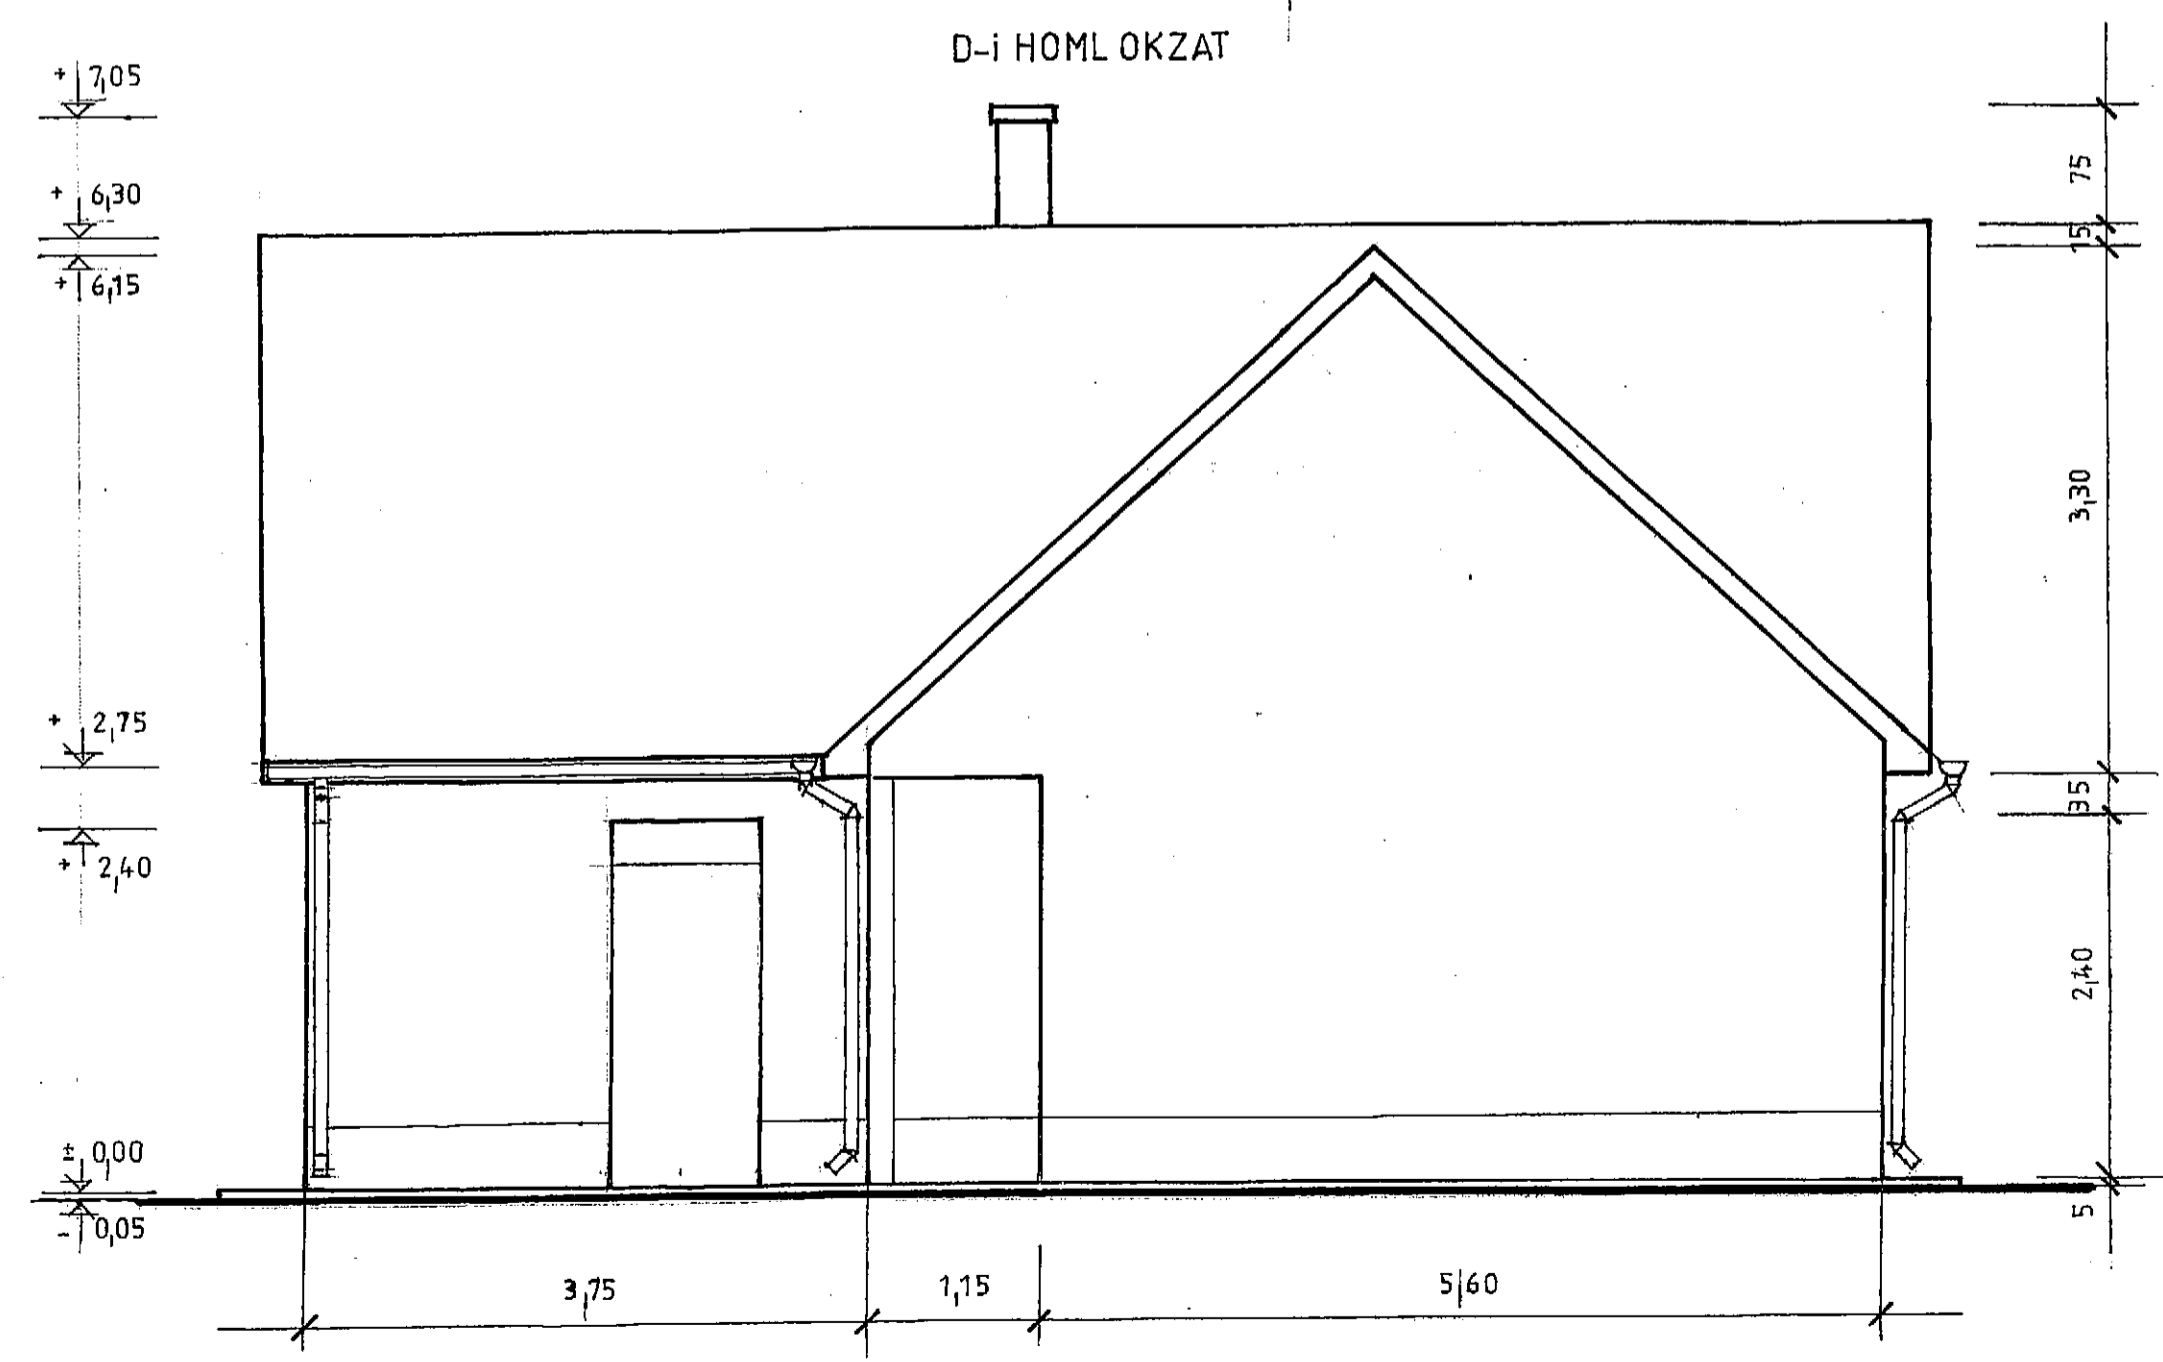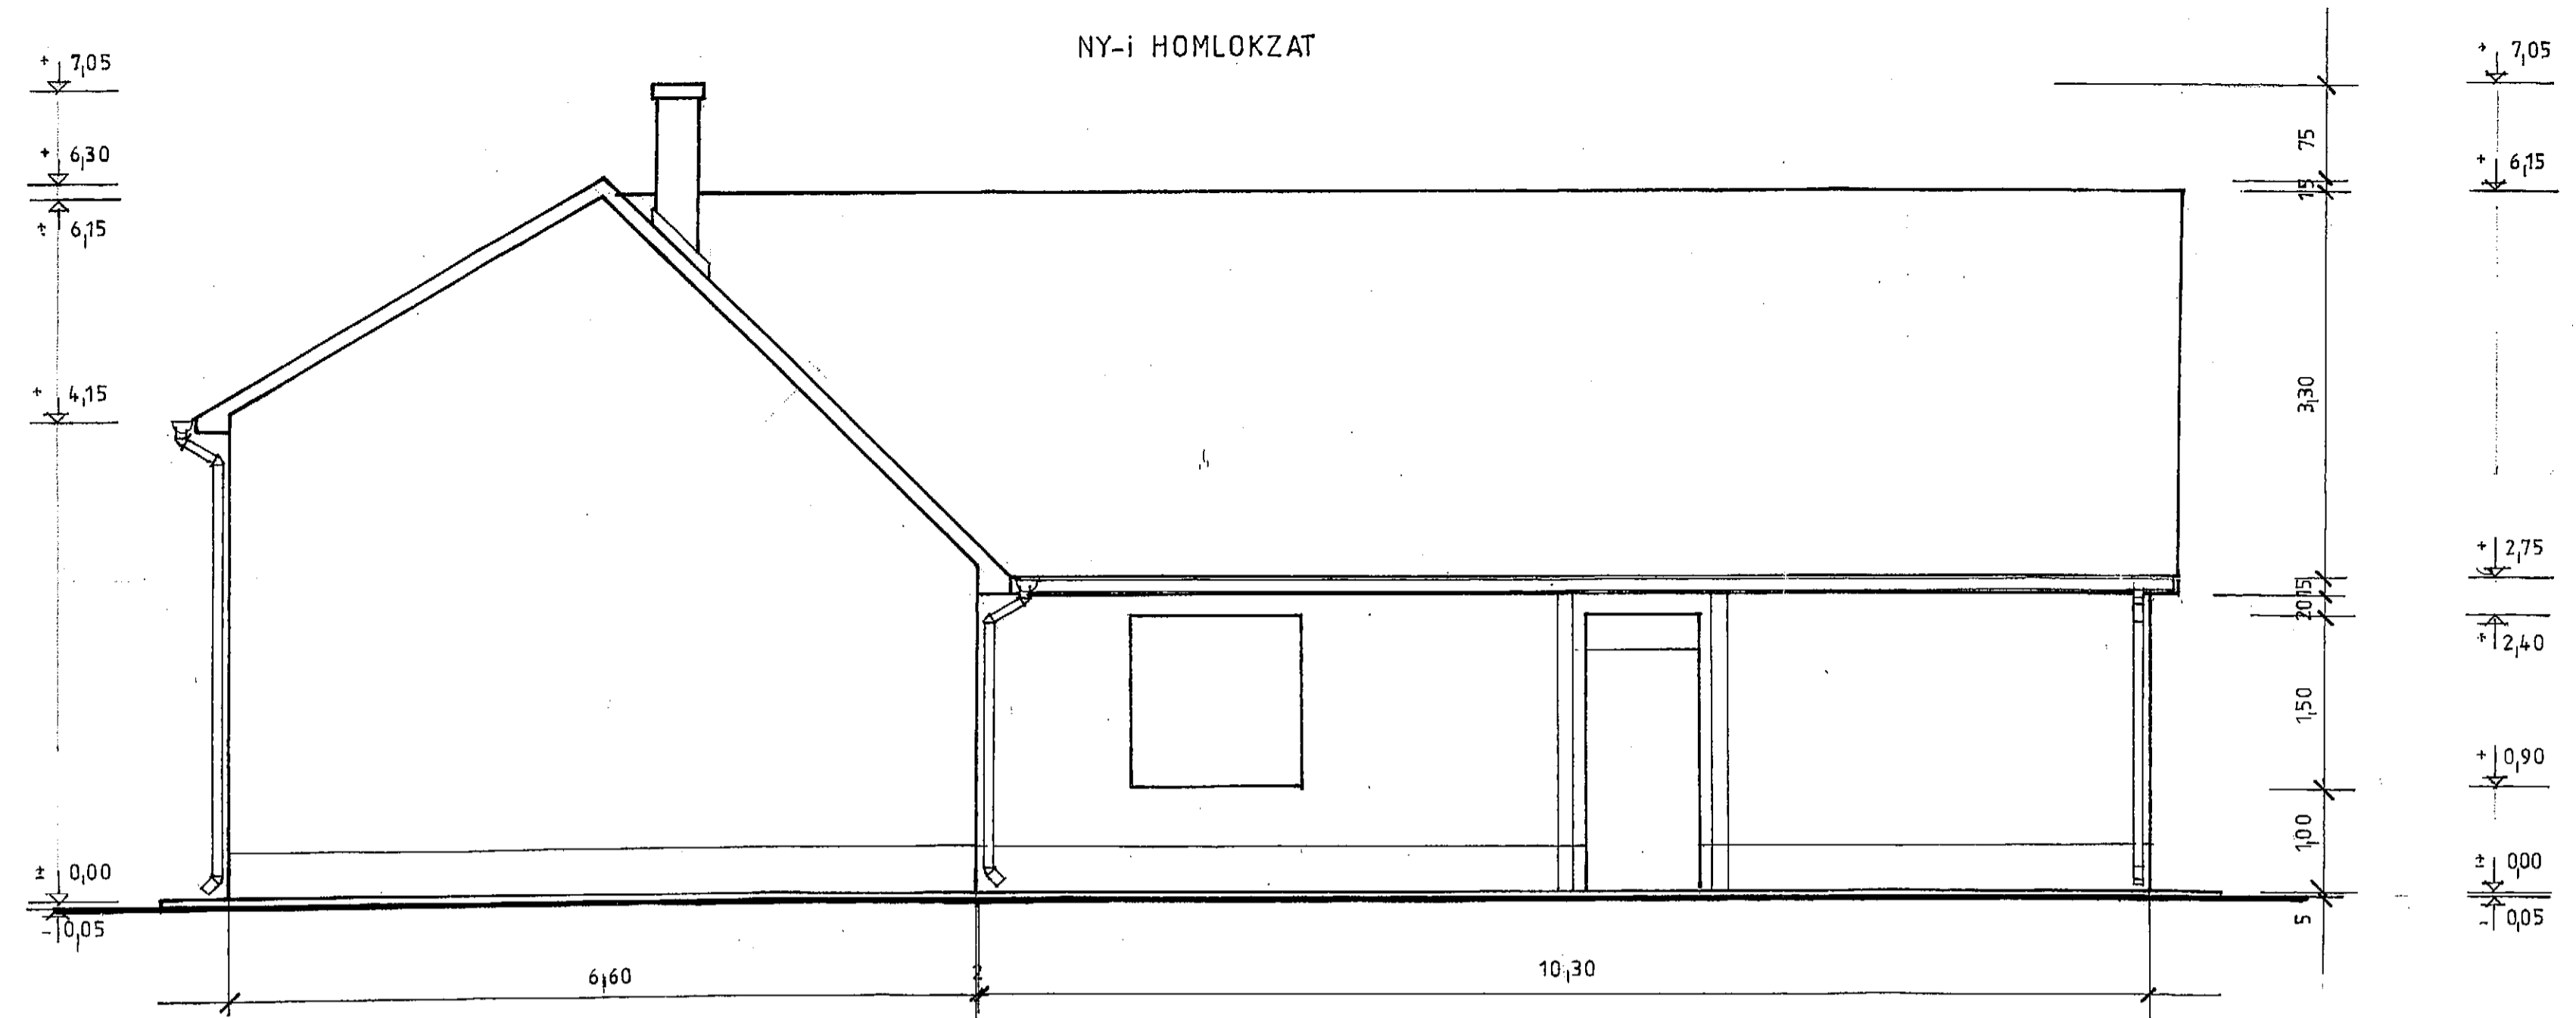



HOMLOKZATI FELÜLETKÉPZÉSEK

HÉJAZAT:	NATÚR SZÍNŰ KERÁMIA TETŐCSERÉP
BÁDOGOZÁS:	SZÜRKE SZÍNŰ ÖTVÖZÖTT HORGANYLEMEZ
DESKÁZATOK:	BARNA SZÍNŰ FALAZÚROZOTT FELÜLETEK
NYÍLÁSZÁRÓK:	BARNA SZÍNŰ FAJTÓK ÉS FAABLAKOK
FALFELÜLETEK:	FEHÉR SZÍNŰ HOMLOKZATI VAKOLATOK
LÁBAZAT:	NATÚR SZÍNŰ LÁBAZATI CEMENTVAKOLAT

Építtető	ITT-HON NYÍRPARASZNYÁN EGYESÜLET 4822 NYÍRPARASZNYA, RÁKÓCZI U 2.	Dátum	2017. augusztus hó
Megnevezés	EGYESÜLETI HÁZ FELÚJÍTÁS-ÁTALAKÍTÁS	Tervfajta	kivitelezési terv
Építés helye	4822 NYÍRPARASZNYA, RÁKÓCZI U 110. HRSZ: 245	Méretarány	Rajzszám
Tervlap	D-i és NY-i HOMLOKZAT	M 1:50	E - 5

FÜTÉSSZERELÉS ALAPRAJZ

M 1:50

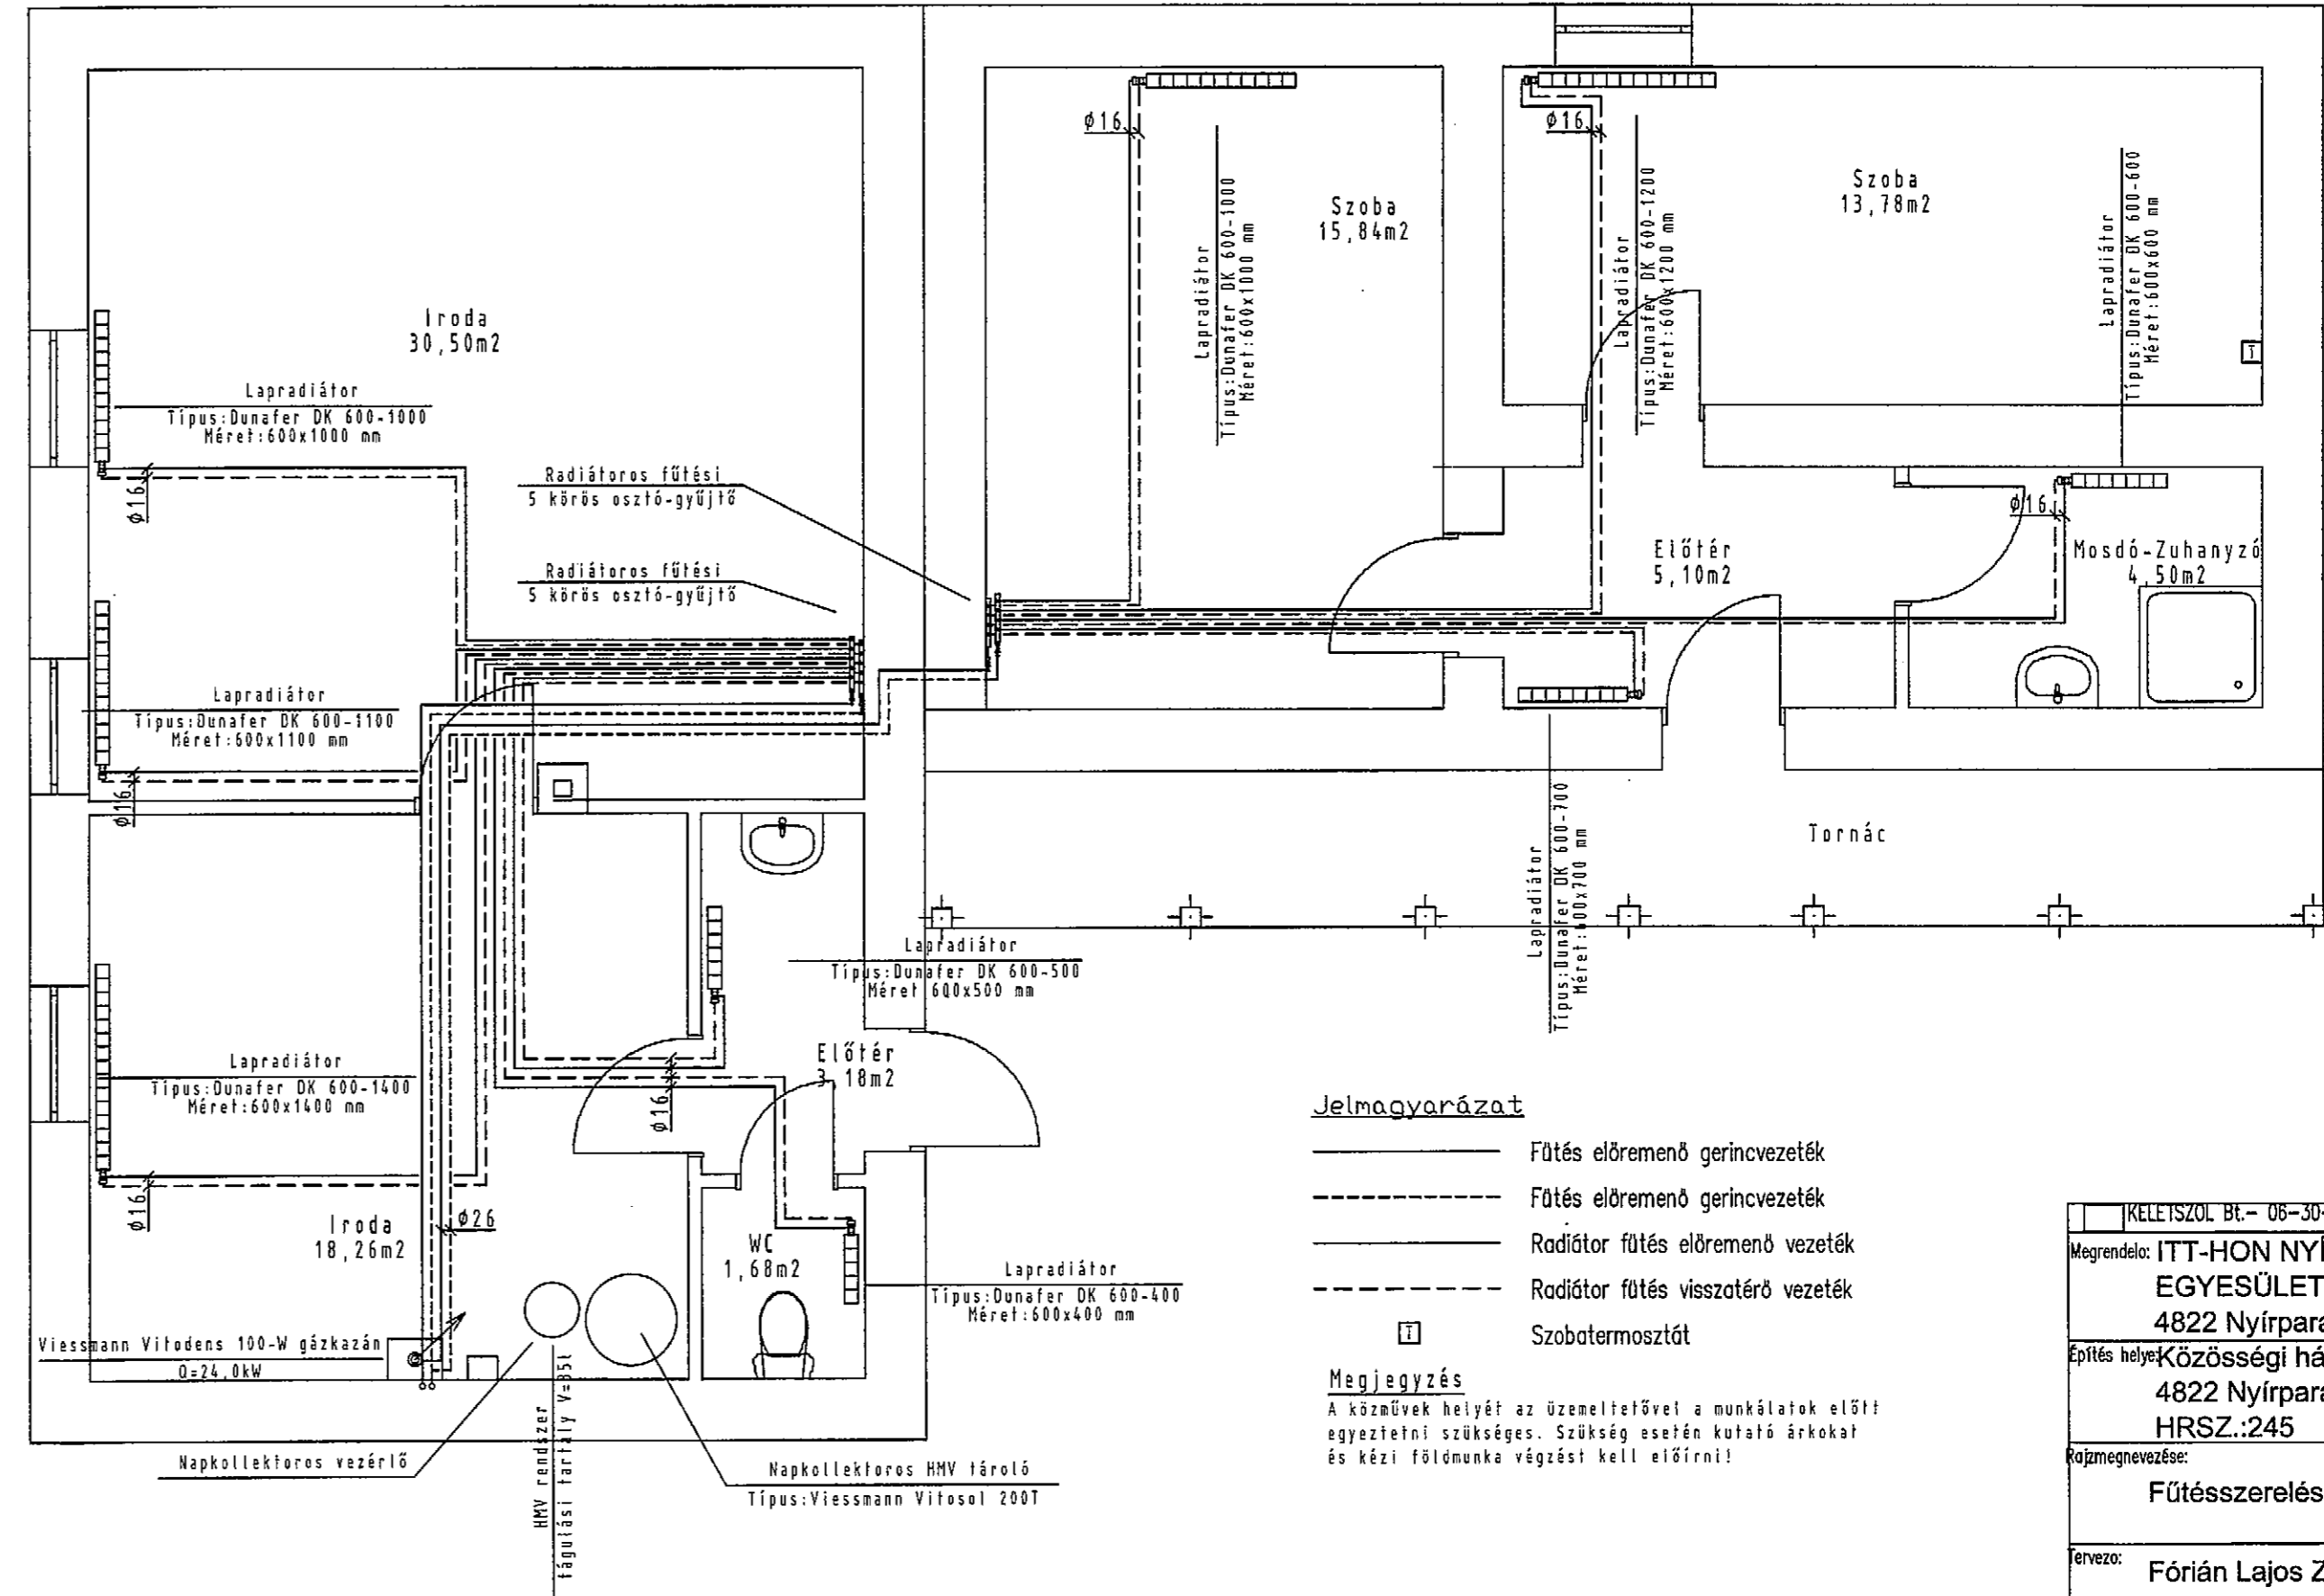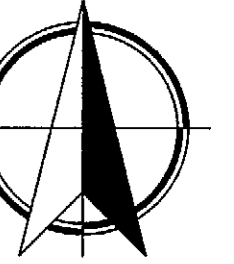

Jelmagyarázat

- Fűtés előremenő gerincvezeték
- - - Fűtés előremenő gerincvezeték
- Radiátor fűtés előremenő vezeték
- - - Radiátor fűtés visszatérő vezeték
- Szobatermosztót


Megjegyzés

A közelművek helyét az üzemeltetővel a munkálatok előtt egyeztetni szükséges. Szükség esetén kufató árkokat és kézi földmunka végzést kell előírni!

KELETSZOL BT.- 06-30-305-97/01	
Megrendelő: ITT-HON NYÍRPARASZNYA EGYESÜLET 4822 Nyírparasznya, Rákóczi u.2.	Méretarány: M 1:50
Építés helye: Községi ház 4822 Nyírparasznya, Rákóczi u. 110. HRSZ.:245	Dátum: 2017.05.
Rajzmezővezető: Fűtésszerelés	Tervszám: 201708193
Tervező: Fórián Lajos Zsolt GT-09-162	Rajzsorszám: GF-01

KAPCSOLÁSI RAJZ

M 1:50

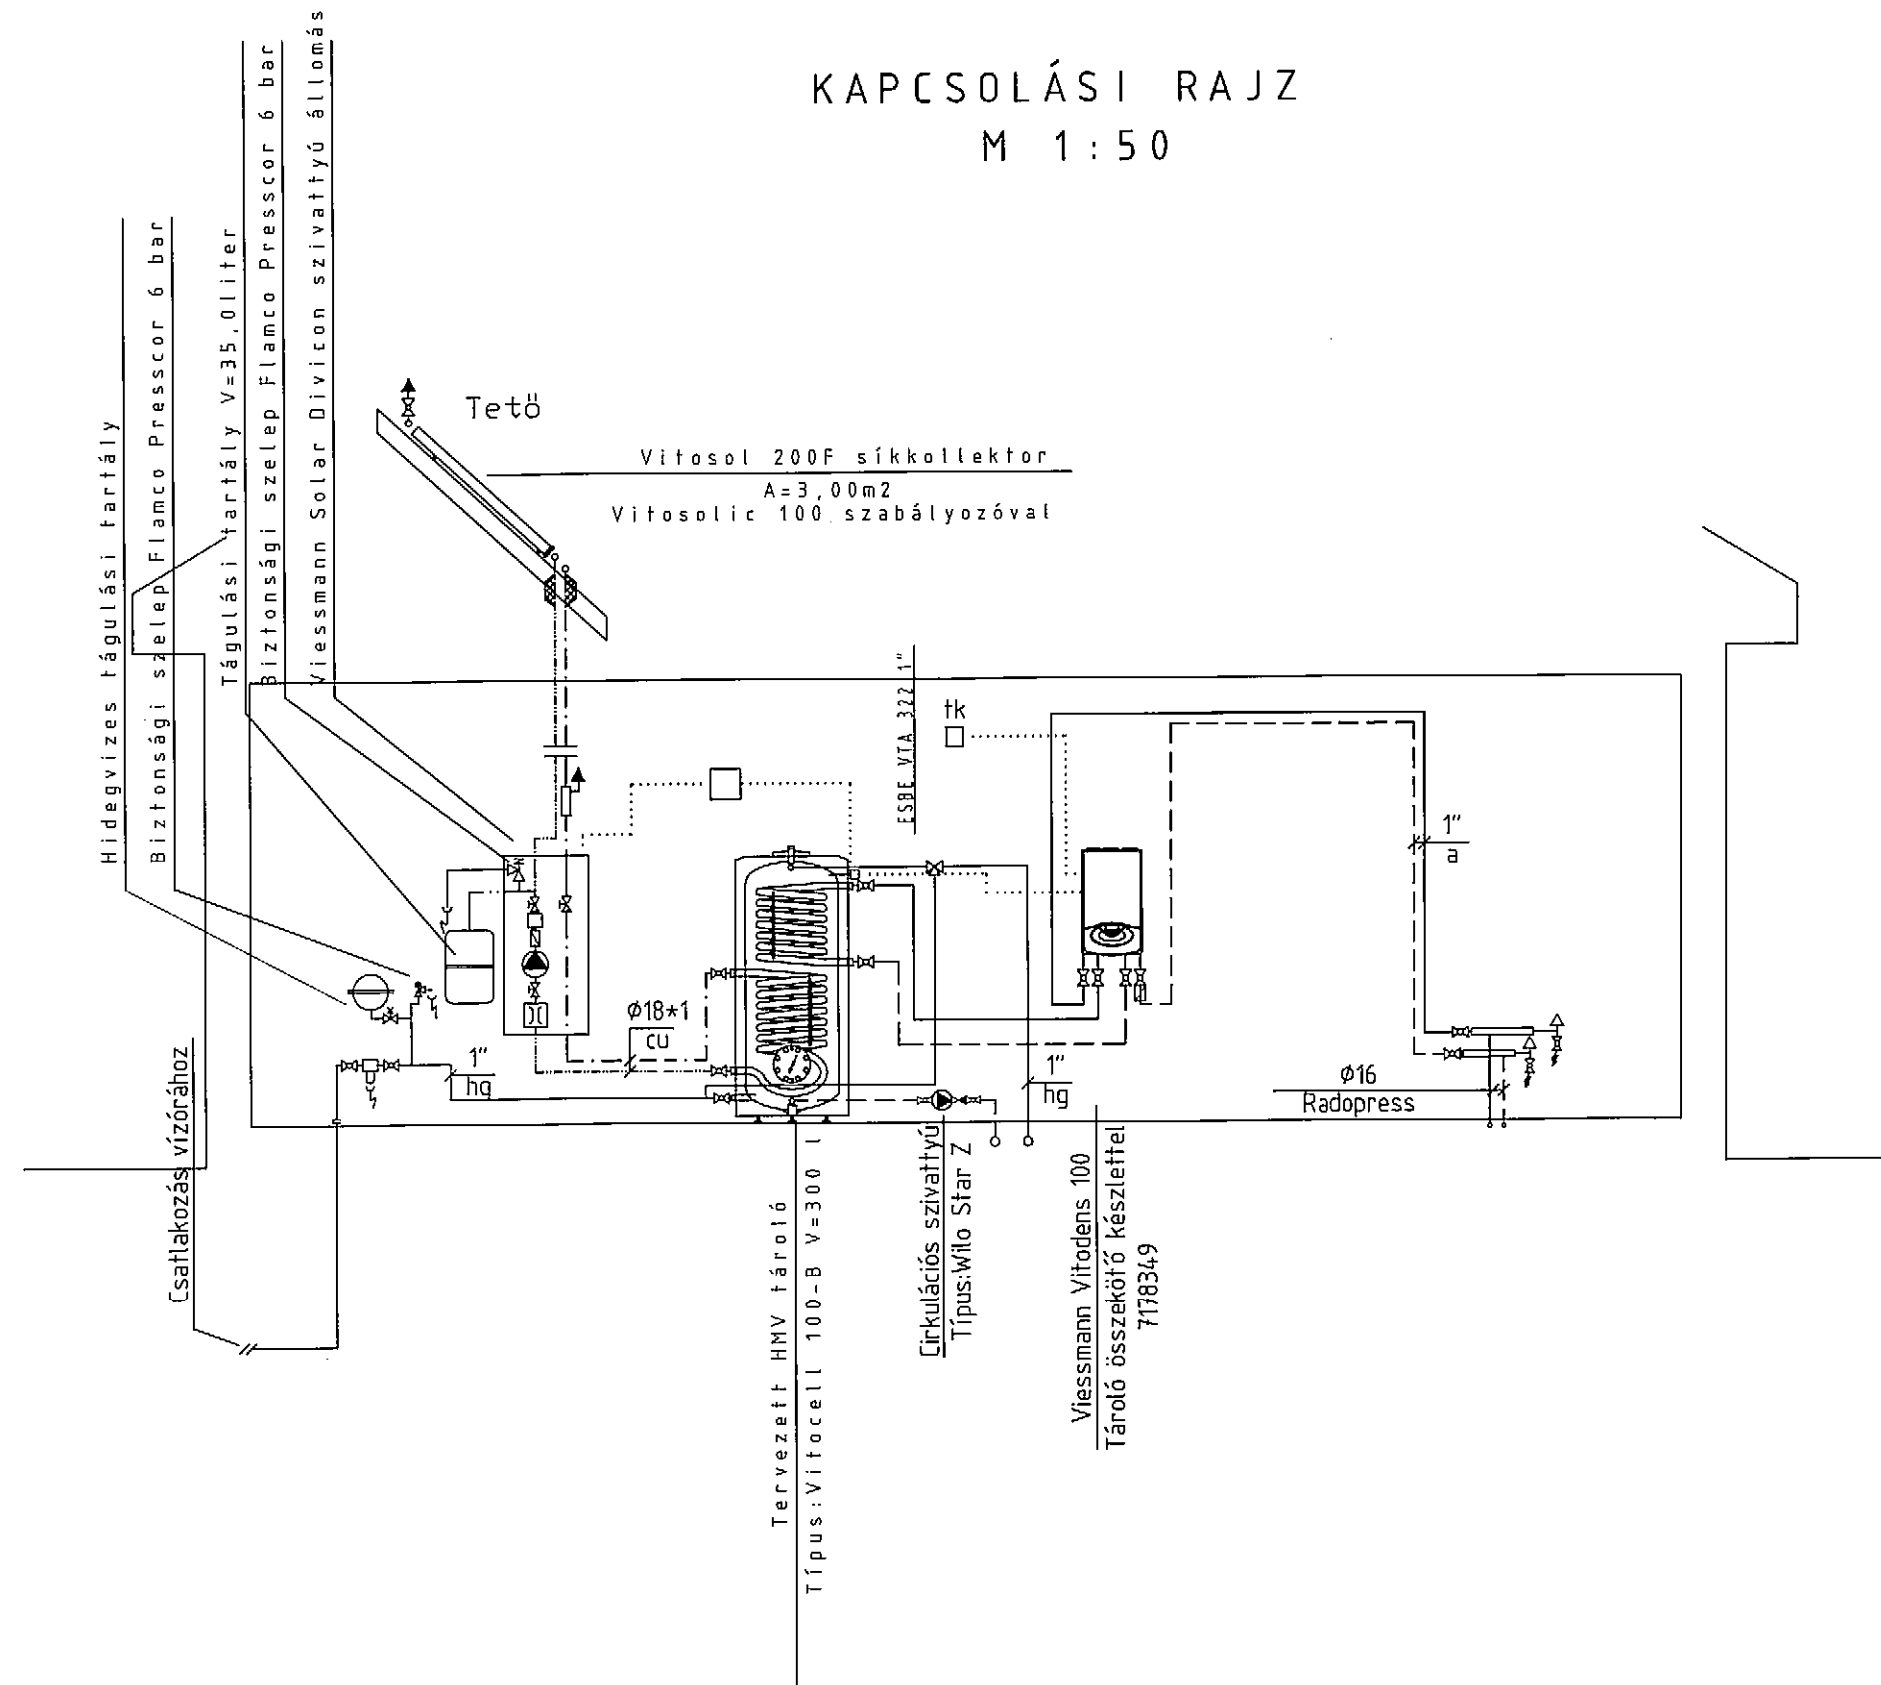

Jelmagyarázat

- Hidegvíz vezeték
- - - Melegvíz vezeték
- · - · Cirkulációs vezeték
- Fűtés előremenő vezeték
- - - Fűtés visszatérő vezeték
- · - · Szolár előremenő vezeték
- - - Szolár visszatérő vezeték
- ⊕ Ürítő, feltöltő csap
- ⊕ Csatlakozás csatorna hálózatra





Megjegyzés

A közművek helyét az üzemeltetővel a munkálatok előtt egyeztetni szükséges. Szükség esetén kutató árkokat és kézi földmunka végzést kell előírni!

KELETSZOL Bt.- 06-30-305-9701	
Megrendelő: ITT-HON NYÍRPARASZNYA EGYESÜLET 4822 Nyírparasznya, Rákóczi u.2.	Méretarány: M 1:50
Építés helye: Közösségi ház 4822 Nyírparasznya, Rákóczi u. 110. HRSZ.:245	Dátum: 2017.05.
Köznevezése: Kapcsolási rajz	Tervszám: 201708193
Tervező: Fórián Lajos Zsolt GT-09-162	Rajzsám: GK-01

FÜGGŐLEGES CSŐTERV
M 1:50

HELYSZÍNRAJZ
M 1:500

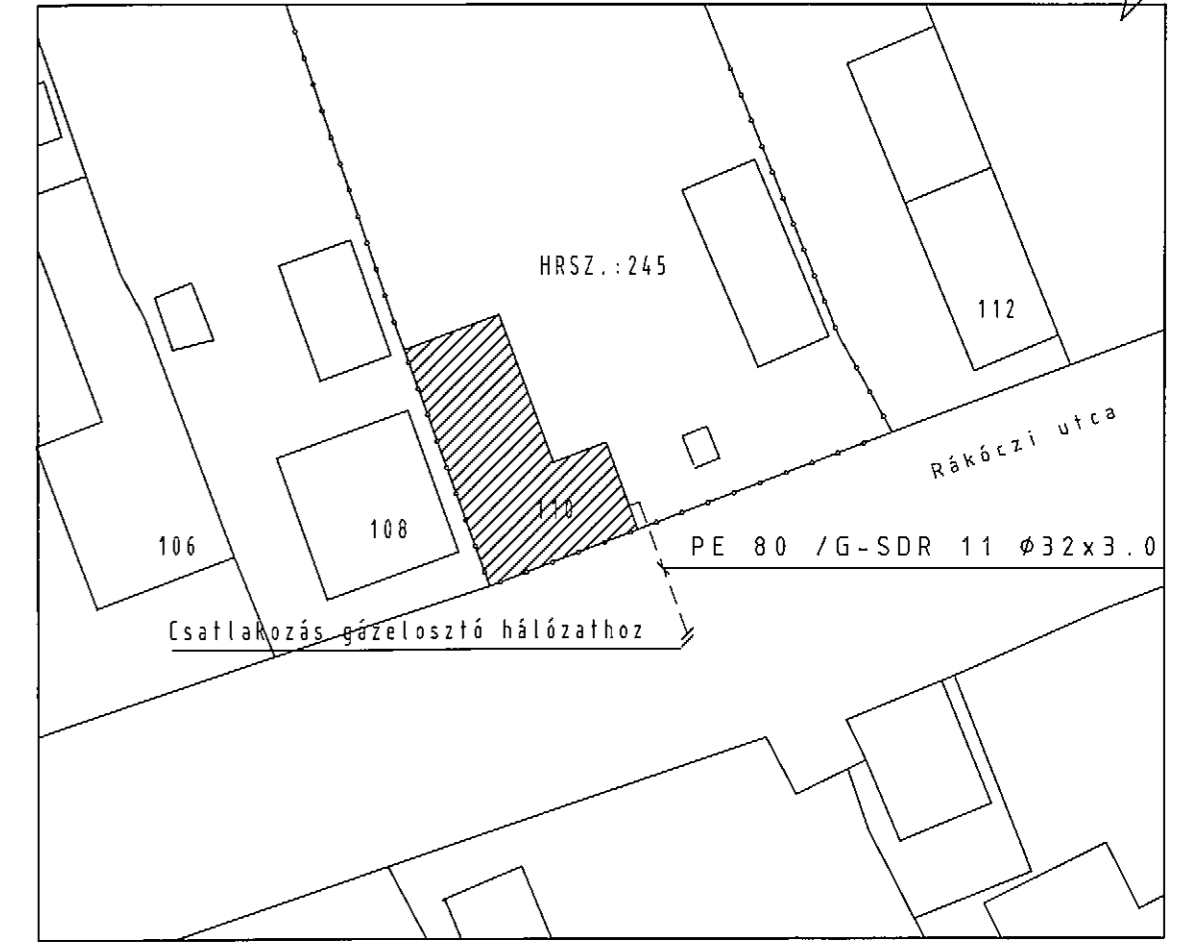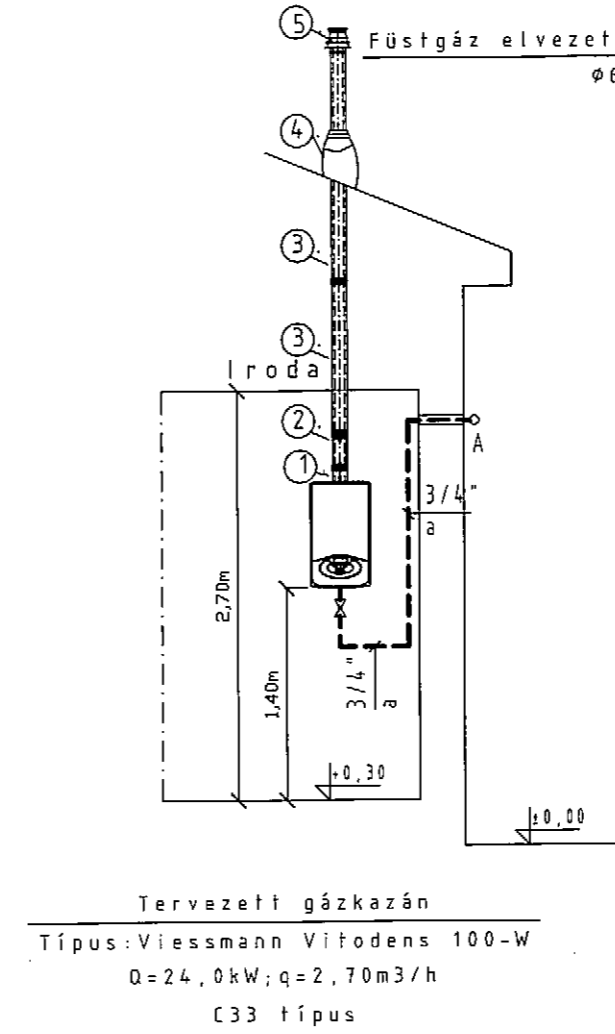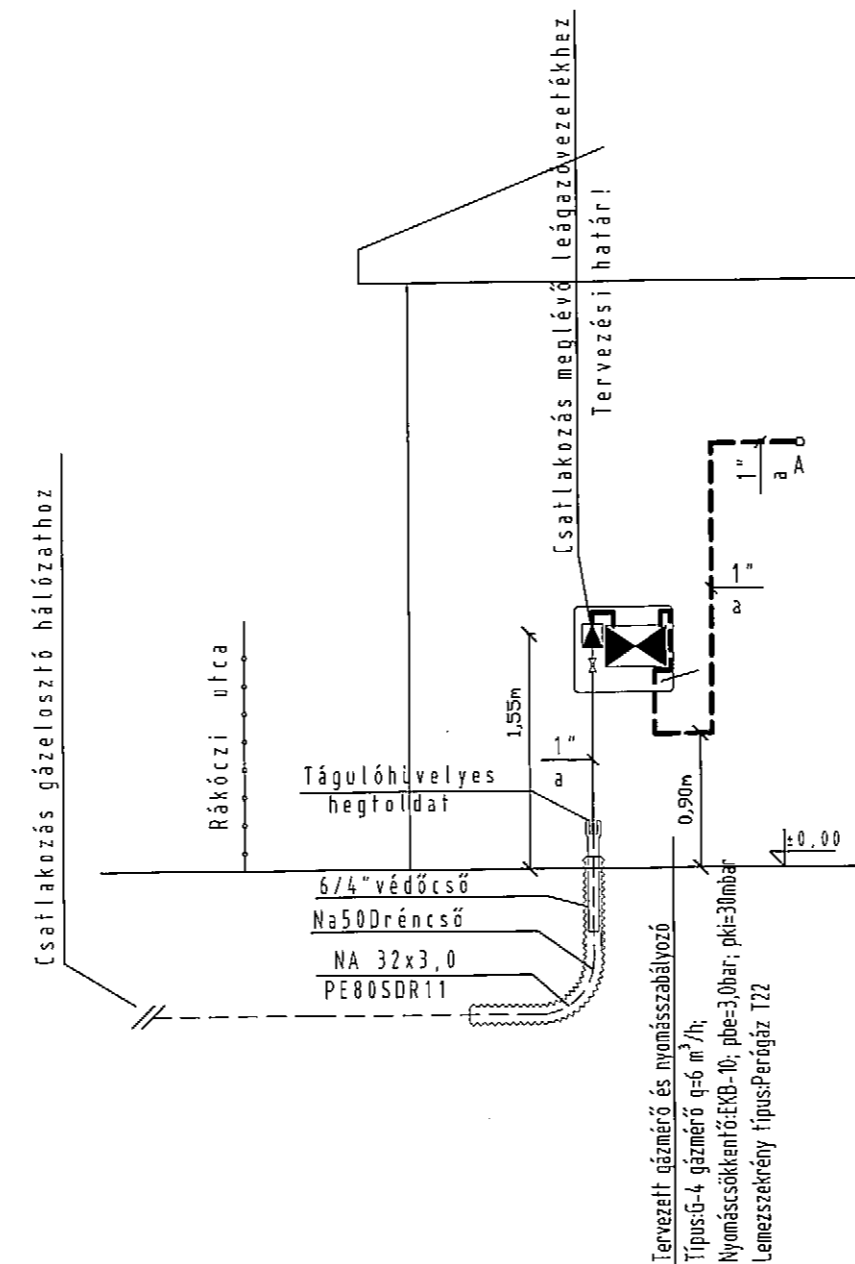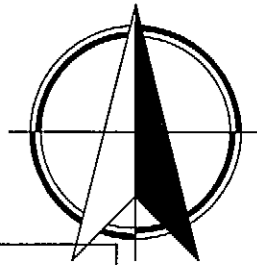

Füstgázvezetés darabjegyzék: 1 db



Sz.	Megnevezés:	Méret:	Mennyiség:	Gyártmány:	Anyag:	Hossz:[m]	Jelölés
1	Indító idom	Ø60/100	1 db	Viessmann	PPs/Alu	0.10	
2	Ellenőrző egyenes idom	Ø60/100	1 db	Viessmann	PPs/Alu	0.25	PAEE50
3	Hosszabbító cső l=1,00m	Ø60/100	1 db	Viessmann	PPs/Alu	1.00	PACS506
4	Tetőátvezetés	Ø60/100	1 db	Viessmann	PPs/Alu		PATÁ50
5	Ferdetető borítás	Ø60/100	1 db	Viessmann	PPs/Alu	1.15	FF30
Összes egyenérték hossz:						3.50 m	
Maximális egyenérték hossz: 10.0m -> Megfelel!							

JELMAGYARÁZAT:

- PE 80/G SDR 11 épülő gázvezeték földben vezetve
- Épülő varratnélküli fekete acél gázvezeték szabadon szerelve
- Telekhatár
- Meglévő varratnélküli fekete acél gázvezeték szabadon szerelve
- ⊗ AHA -Mofém gömbcsap

KELLETSZOL. BT.- 06-30-305-9701	
Megrendelő: ITT-HON NYÍRPARASZNYA EGYESÜLET 4822 Nyírparasznya, Rákóczi u.2.	Méretarány: M 1:50
Építés helye: Községi ház 4822 Nyírparasznya, Rákóczi u. 110. HRSZ.:245	Dátum: 2017.05.
Rajz megnevezése: Gázszerelés	Tervező: 201708193
Tervező: Fórián Lajos Zsolt GT-09-162	Rajzszám: GG-02

GÁZSZERELÉS ALAPRAJZ
M 1:50

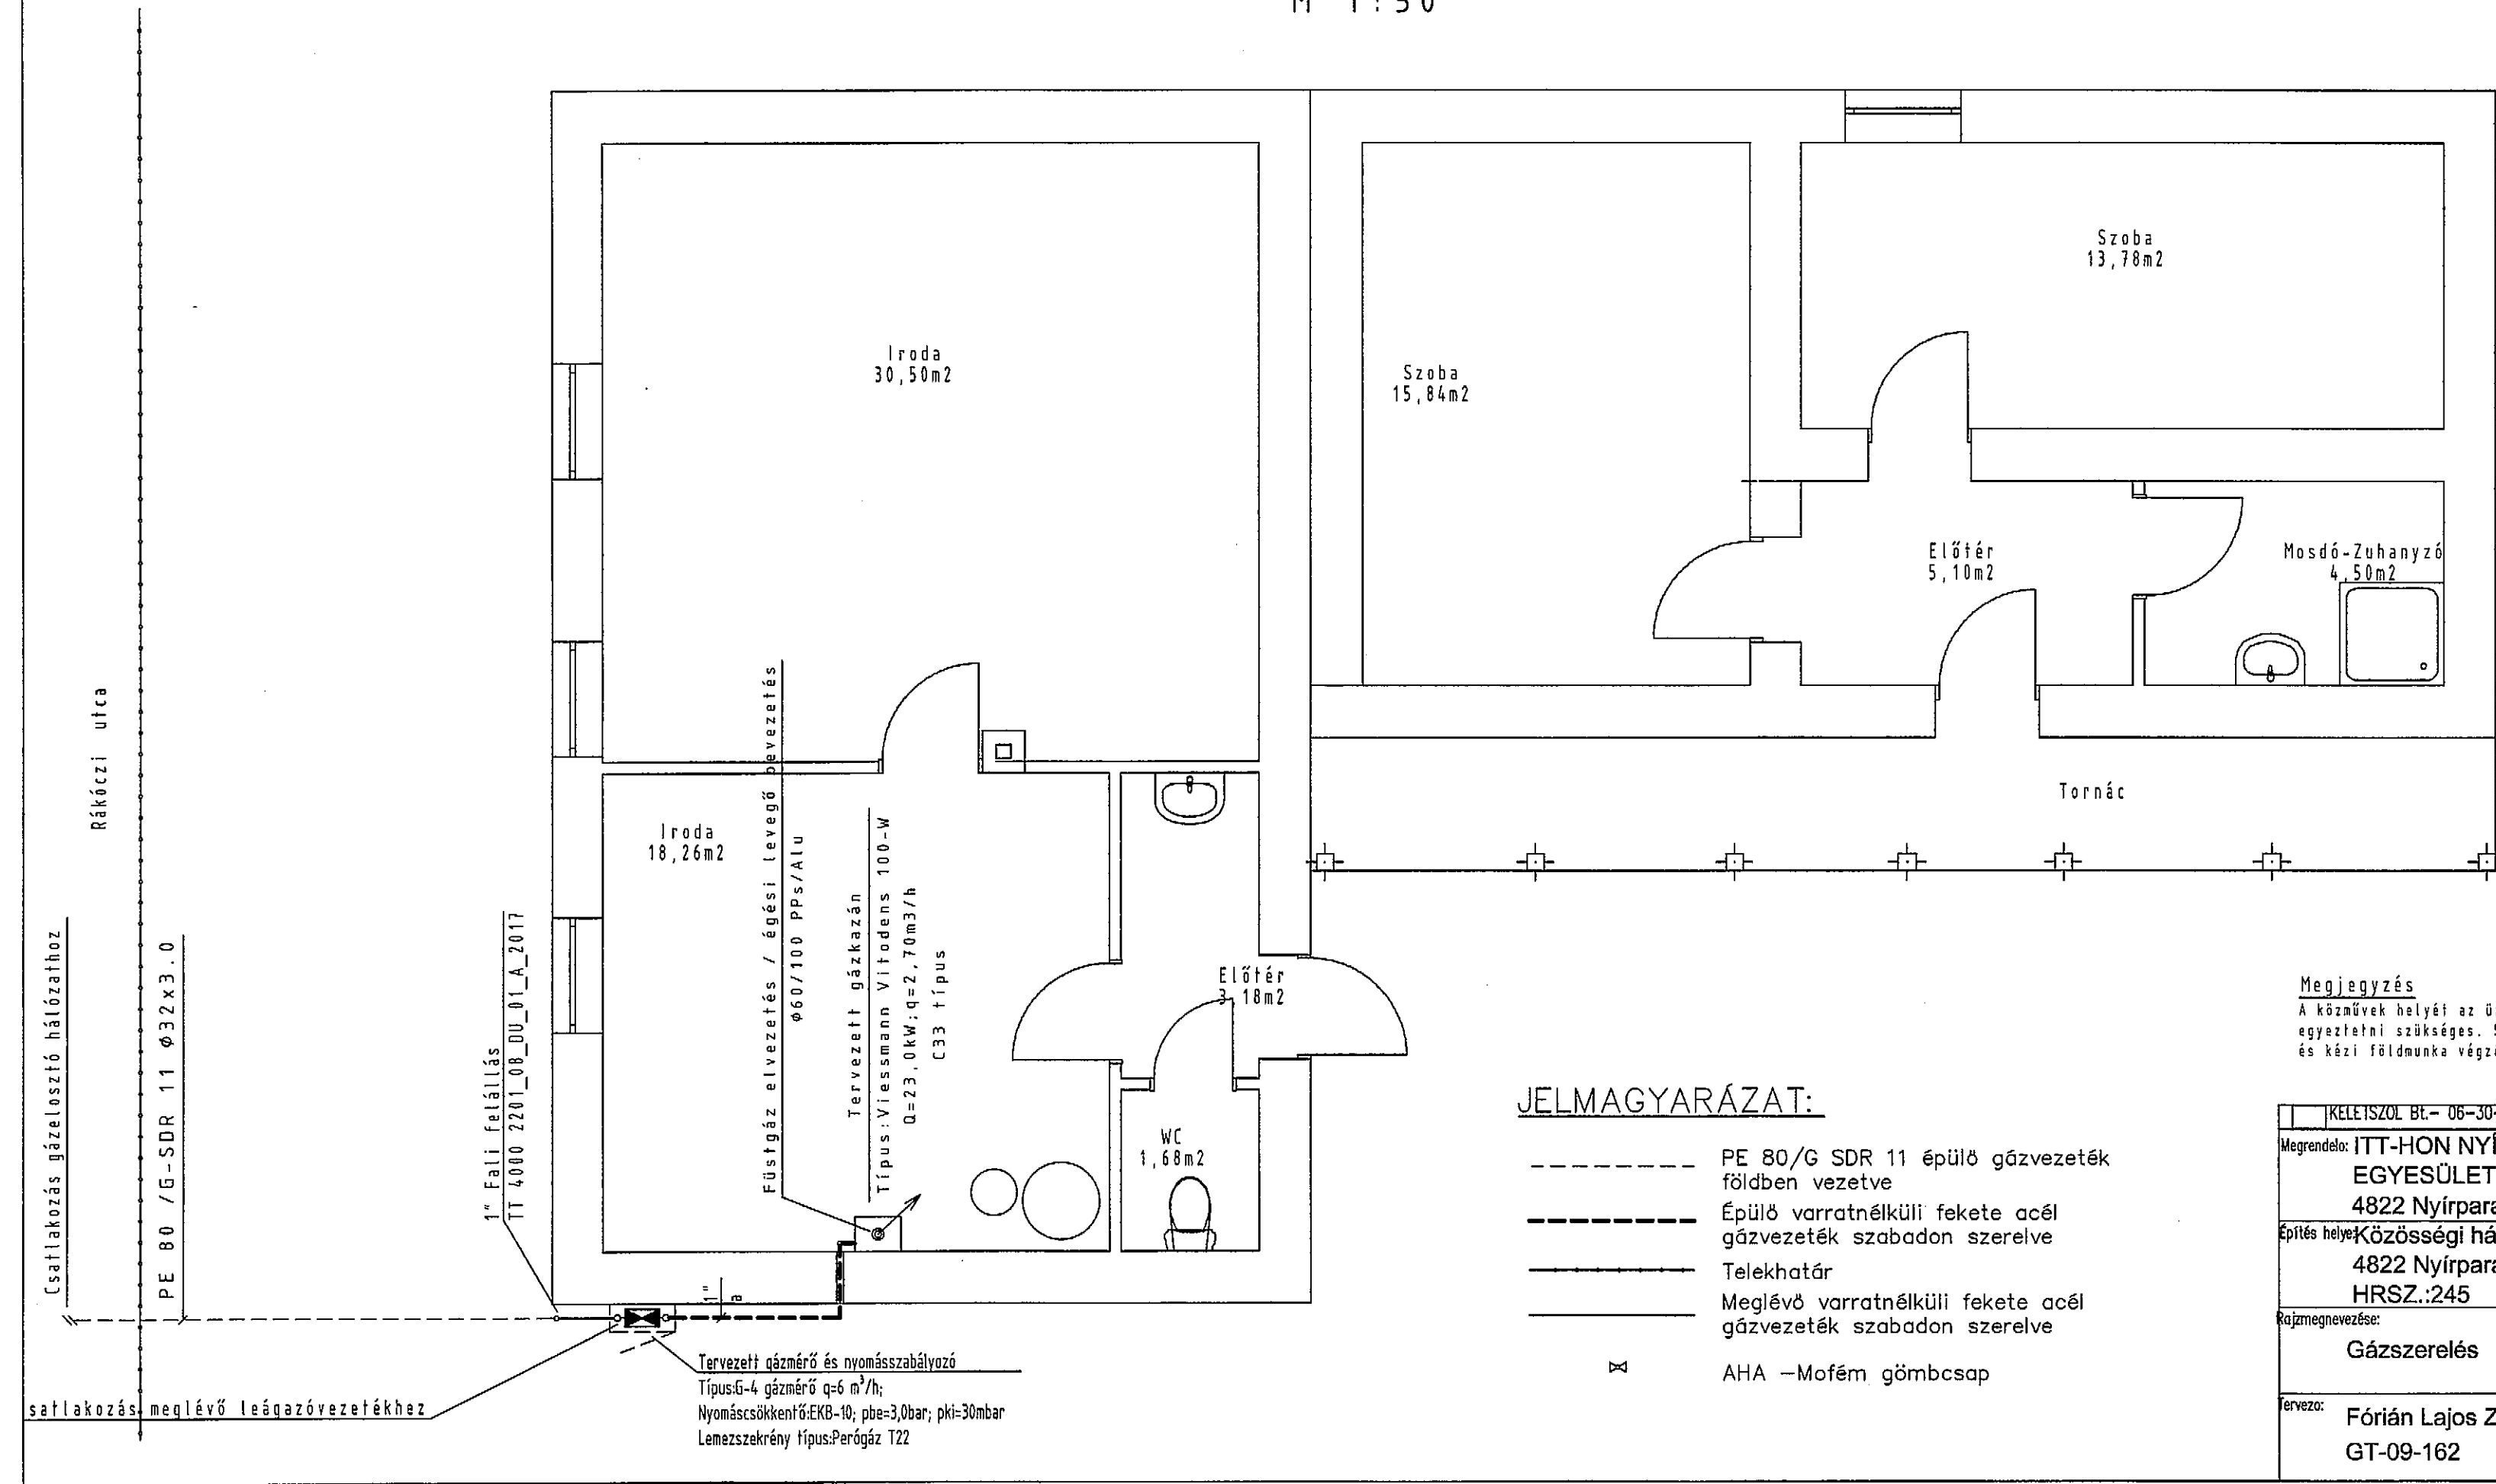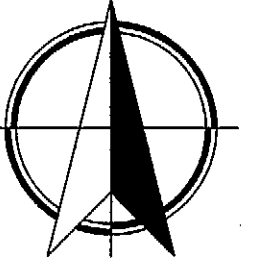

JELMAGYARÁZAT:

- PE 80/G SDR 11 épülő gázvezeték földben vezetve
- Épülő varratnélküli fekete acél gázvezeték szabadon szerelve
- Telekhatár
- Meglévő varratnélküli fekete acél gázvezeték szabadon szerelve
- ⊗ AHA –Mofém gömbcsap

Megjegyzés

A közművek helyét az üzemeltetővel a munkálatok előtt egyeztetni szükséges. Szükség esetén kutató árkokat és kézi földmunka végzést kell előírni!

KELET SZOL BT.- 06-30-305-9701	
Megrendelő: ITT-HON NYÍRPARASZNYA EGYESÜLET 4822 Nyírparasznya, Rákóczi u.2.	Méretarány: M 1:50
Építés helye: Községi ház 4822 Nyírparasznya, Rákóczi u. 110. HRSZ.:245	Dátum: 2017.05.
Rajzmegnevezése: Gázszerelés	Tervszám: 201708193
Szerző: Fórián Lajos Zsolt GT-09-162	Rajzszám: GG-01