



JELMAGYARÁZAT

- 1 TŰZOLTÓSÁG ÉPÜLETE
- 2 VÍZGYŰJTŐ TARTÁLY
- 3 GK PARKOLÓ
- ④ NAPKOLLEKTOR
- ⑤ NAPELEM
- vízvezeték
- - - szennyvízvezeték
- gázvezeték
- - - - - elektromos vezeték

Építtető	NYÍRPARASZNYA KÖZSÉG ÖNKORMÁNYZATA 4822 NYÍRPARASZNYA, SZABADSÁG U 23.	Dátum	2017. augusztus hó	
Megnevezés	TŰZOLTÓSÁG FELÚJÍTÁS-ÁTALAKÍTÁS	Tervfajta	kivitelezési terv	
építés hely	4822 NYÍRPARASZNYA, SZABADSÁG U 2. HRSZ: 301	Méretarány	M 1:500	Rajzszám
Tervlap	BEÉPÍTÉSI HELYSZÍNRAJZ			E - 0

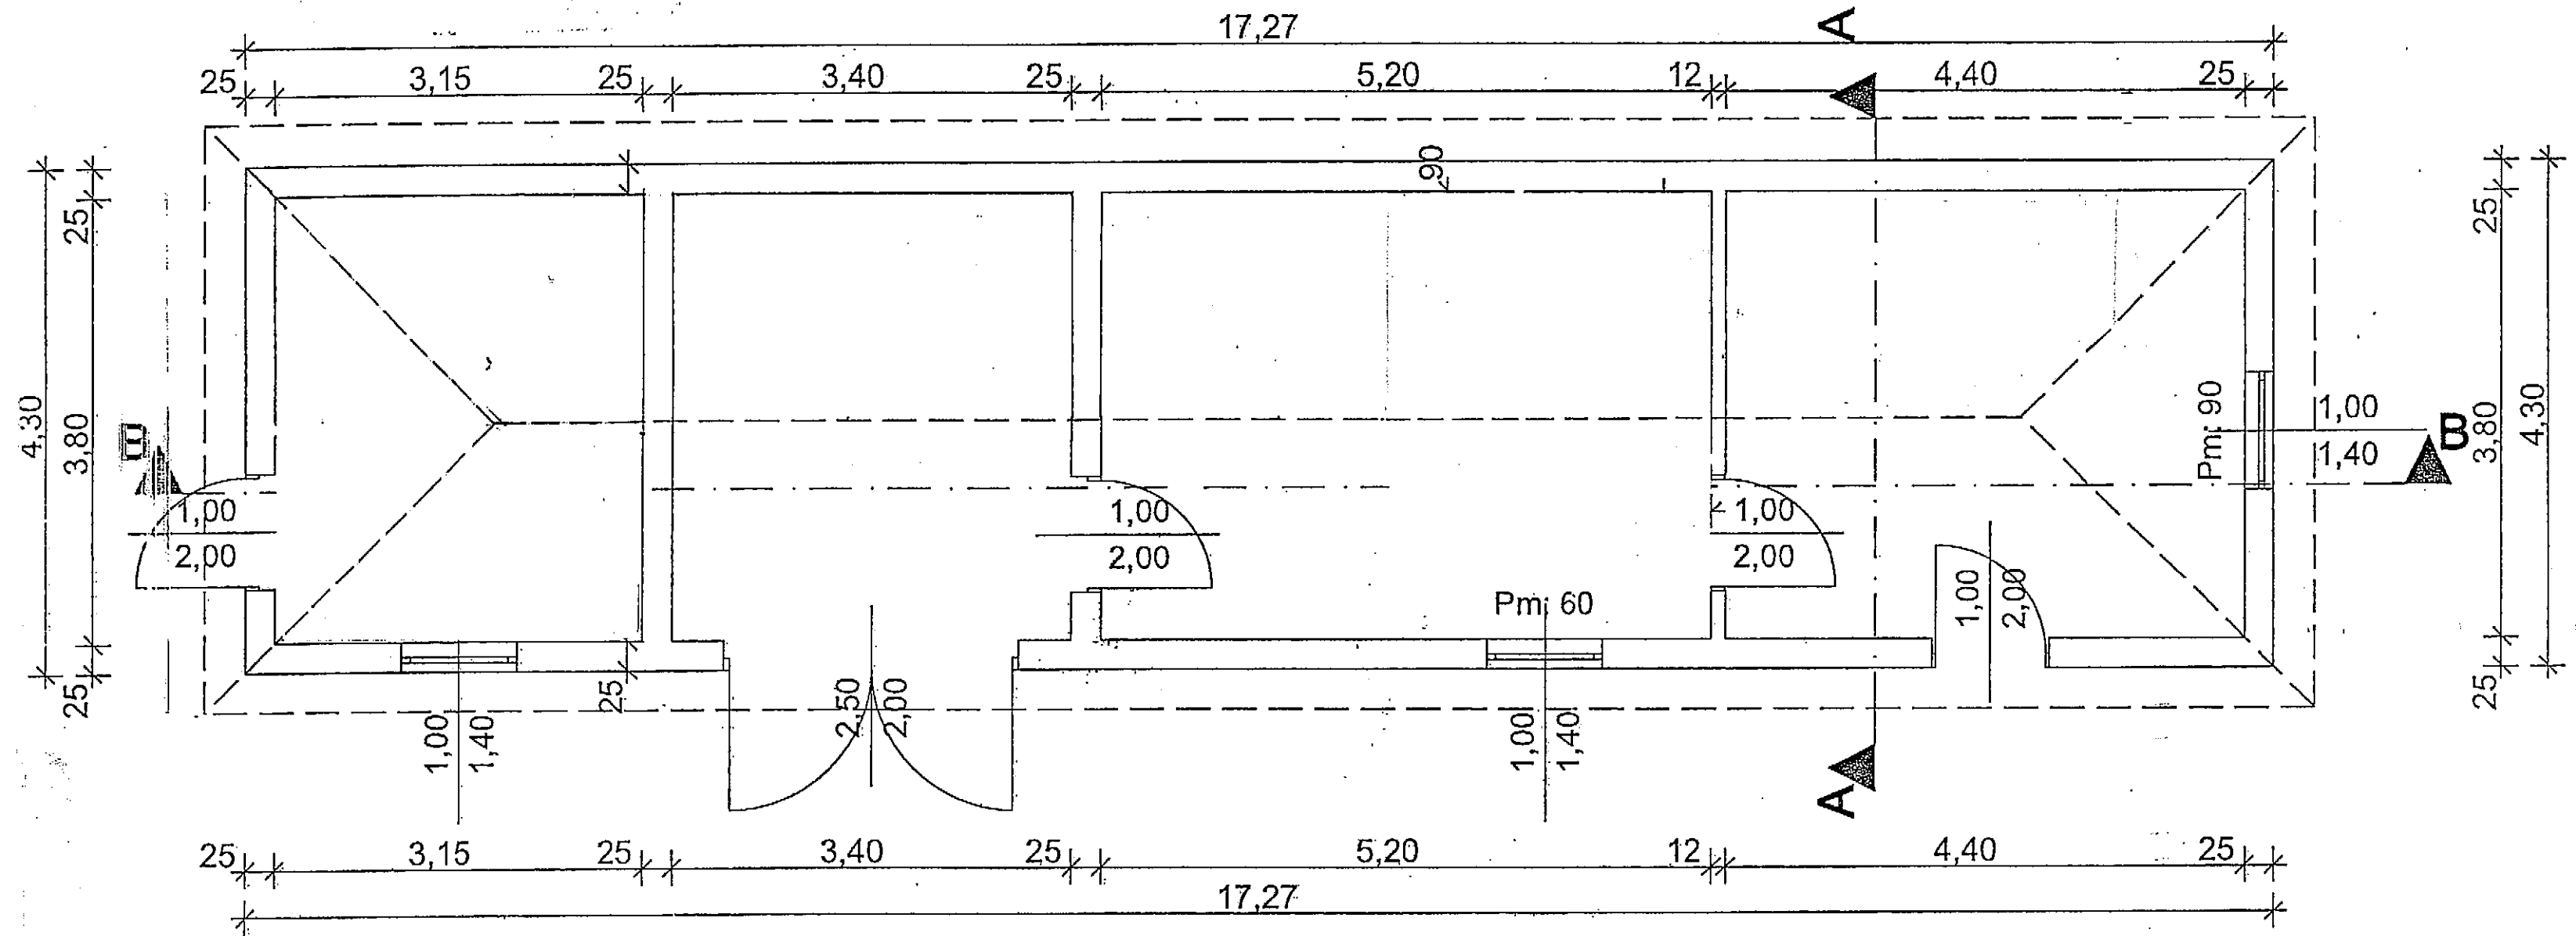

Építtető	NYÍRPARASZNYA KÖZSÉG ÖNKORMÁNYZATA 4822 NYÍRPARASZNYA, SZABADSÁG U 23.	Dátum	2017. augusztus hó
Megnevezés	TŰZOLTÓSÁG FELÚJÍTÁS-ÁTALAKÍTÁS	Tervfajta	kvitelezési terv
Építés helye	4822 NYÍRPARASZNYA, SZABADSÁG U 2. HRSZ: 301	Méretarány	M 1:50
Tervlap	ÁLLAPOTTERV ALAPRAJZ	Rajzszám	E - 1

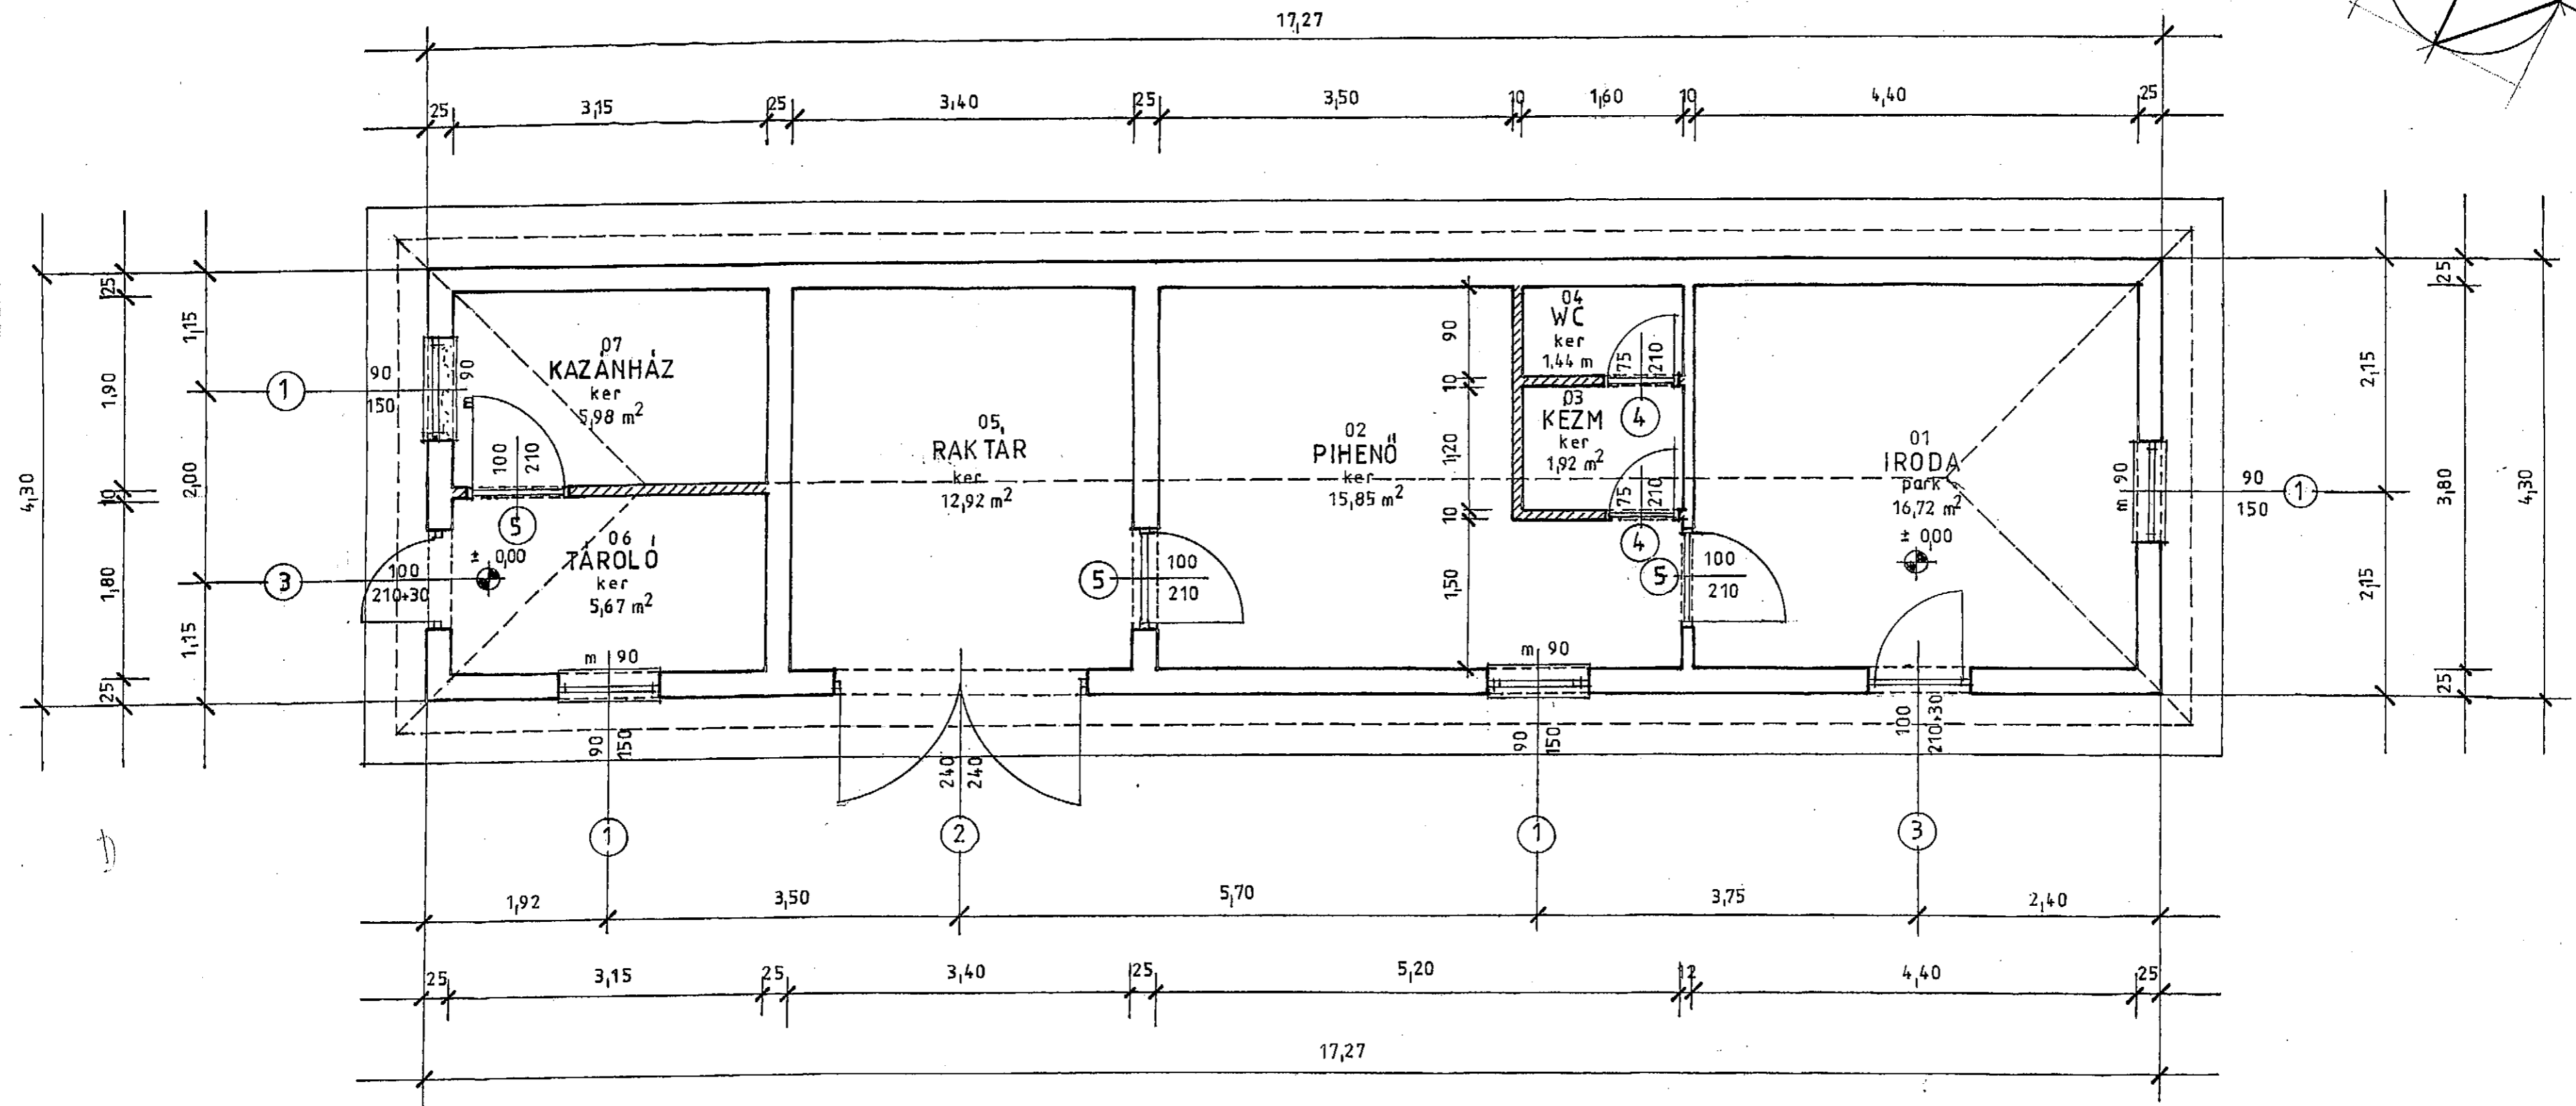

JELMAGYARÁZAT


- MEGLÉVŐ MEGMARADÓ FALAZAT
- ELBONTANDÓ FALAZAT
- TERVEZETT FALAZAT

FIGYELEM


MÉRETEK A HELYSZINEN ELLENŐRIZENDŐK!

Építtető	NYÍRPARASZNYA KÖZSÉG ÖNKORMÁNYZATA 4822 NYÍRPARASZNYA, SZABADSÁG U 23.	Dátum	2017. augusztus hó
Megnevezés	TŰZOLTÓSÁG FELÚJÍTÁS-ÁTALAKÍTÁS	Tervfajta	kivitelezési terv
Építés helye	4822 NYÍRPARASZNYA, SZABADSÁG U 2. HRSZ: 301	Méretarány	M 1:50
Tervlap	FÖLDSZINT ALAPRAJZ	Rajzszám	E - 2

B - B METSZET

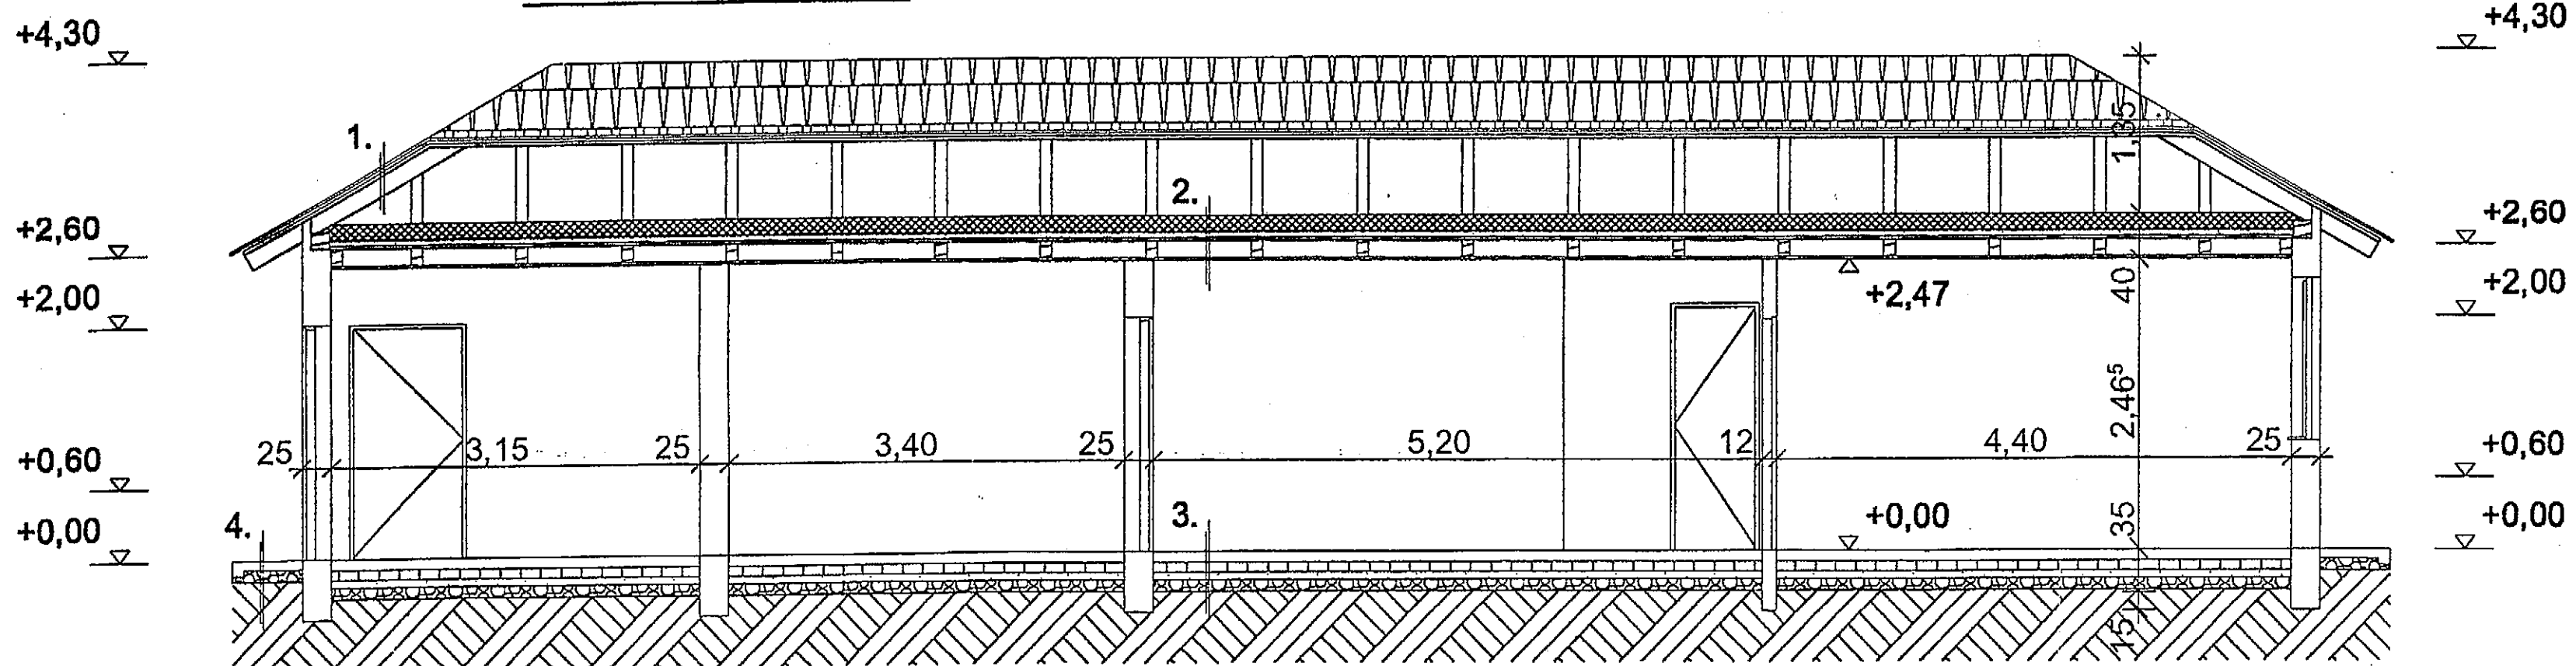


A - A METSZET

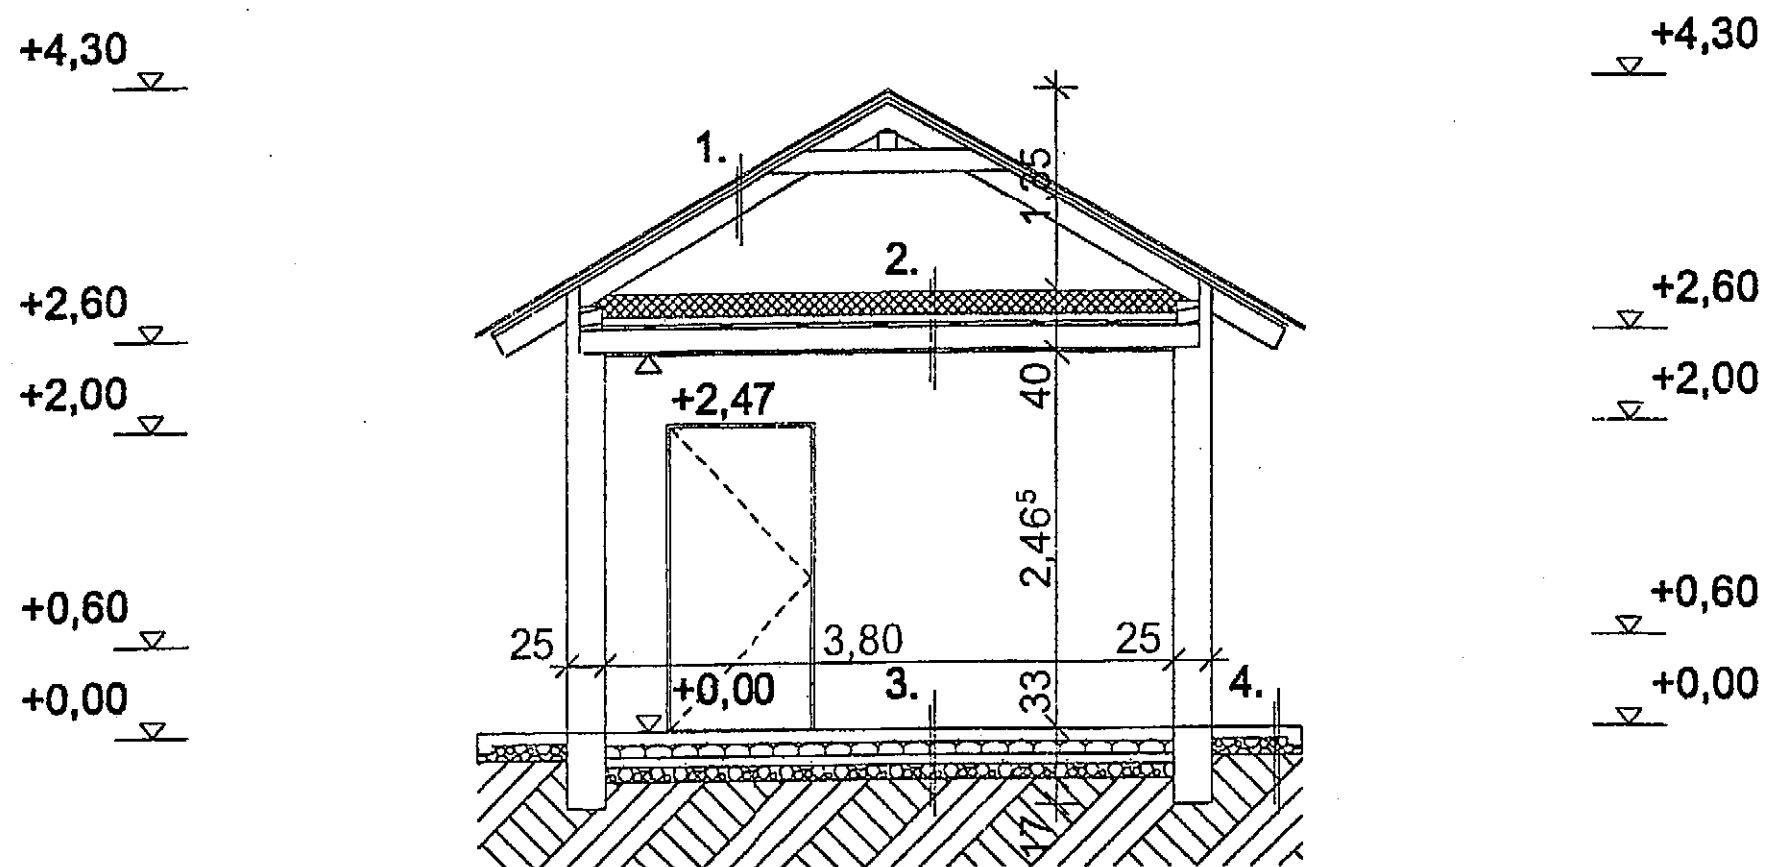


1. kerámia tetőcserép
2,5 cm lécezés
2,5 cm ellenlécezés
1rtg PE fólia
10/15 cm szarufa
padlástér légtér
2. padlástér légtér
15 cm ásványgyapot hőszigetelés
5 cm sártapasztás
2,50 cm felső deszka
15 cm fafödés gerenda, közötté
15 cm polystirol gyöngy
2,50 cm alsó deszka dádazással
1,50 cm vakolat
3. kerámia padlóburkolat
8 cm aljzatbeton
8 cm padlóhőszigetelés
1 rtg talajnedv ell szigetelés
6 cm szigetelést tartó beton
10 cm kavicsfeltöltés
termett talaj
4. 8 cm járdabeton
10 cm kavicsfeltöltés
termett talaj

Építtető	NYÍRPARASZNYA KÖZSÉG ÖNKORMÁNYZATA 4822 NYÍRPARASZNYA, SZABADSÁG U 23.	Dátum	2017. augusztus hó
Megnevezés	TŰZOLTÓSÁG FELÚJÍTÁS-ÁTALAKÍTÁS	Tervlája	kivitelezési terv
Építés helye	4822 NYÍRPARASZNYA, SZABADSÁG U 2. HRSZ: 301	Méretarány	Rajzszám
Tervlap	A - A és B - B METSZET	M 1:50	E - 3

K-i HOMLOKZAT

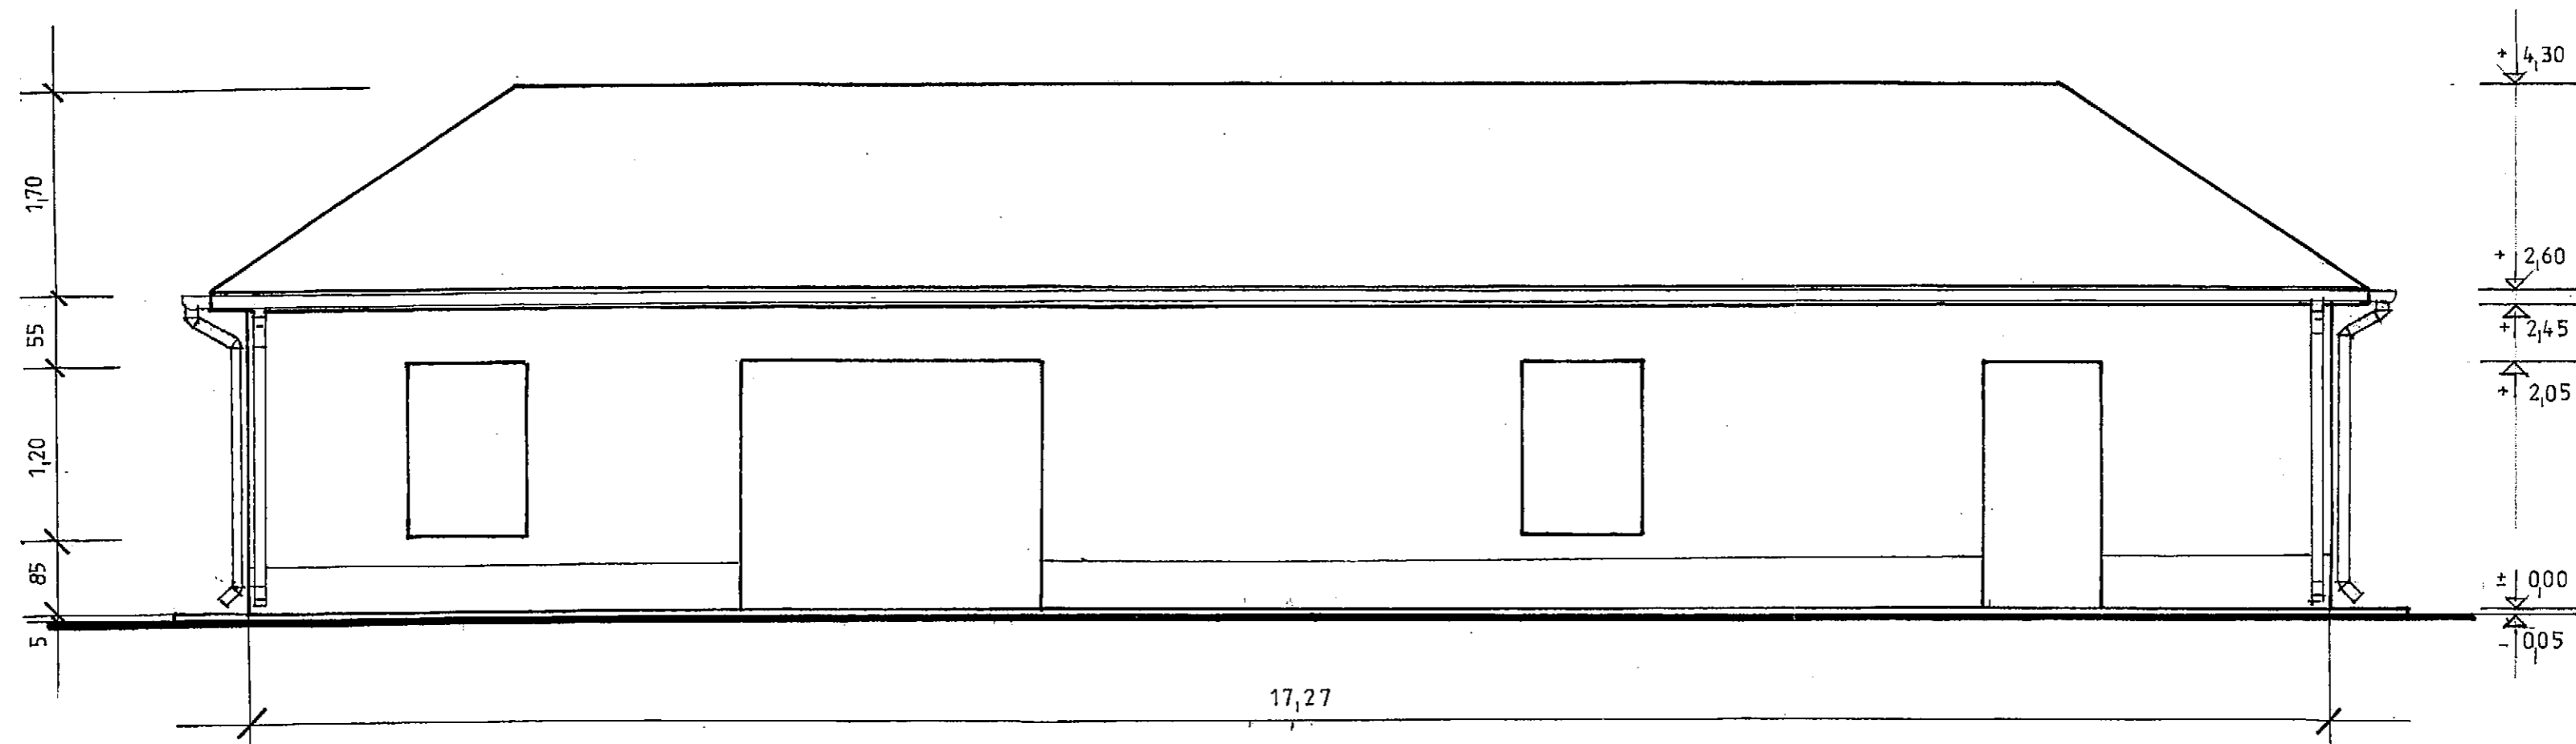

É-i HOMLOKZAT

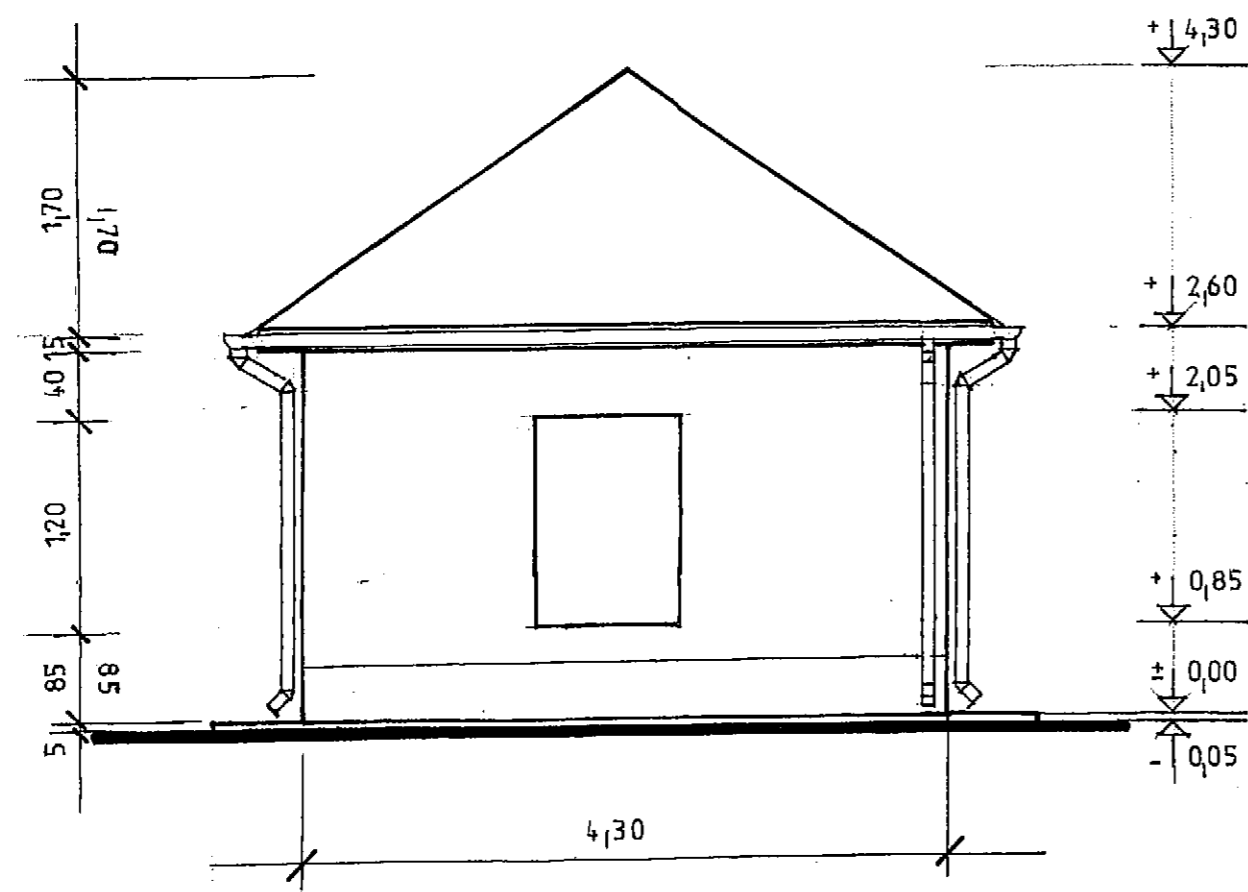


HOMLOKZATI FELÜLETKÉPZÉSEK


HÉJAZAT: NATÚR SZÍNŰ KERÁMIA TETŐCSERÉP
BÁDOGOZÁS: SZÜRKE SZÍNŰ ÖTVÖZÖTT HORGANYLEMEZ
DESKÁZATOK: BARNA SZÍNŰ PALAZÚROZOTT FELÜLETEK
NYÍLÁSZÁRÓK: BARNA SZÍNŰ FAAJTÓK ÉS FAABLAKOK
FALFELÜLETEK: FEHÉR SZÍNŰ HOMLOKZATI VAKOLATOK
LÁBAZAT: NATÚR SZÍNŰ LÁBAZATI CEMENTVAKOLAT

Építtető	NYÍRPARASZNYA KÖZSÉG ÖNKORMÁNYZATA 4822 NYÍRPARASZNYA, SZABADSÁG U 23.	Dátum	2017. augusztus hó
Megnevezés	TŰZOLTÓSÁG FELÚJÍTÁS-ÁTALAKÍTÁS	Tervfajta	kivitelezési terv
Építés helye	4822 NYÍRPARASZNYA, SZABADSÁG U 2. HRSZ: 301	Méretarány	Rajzszám
Tervlap	É-i és K-i HOMLOKZAT	M 1:50	E - 4

NY-i HOMLOKZAT

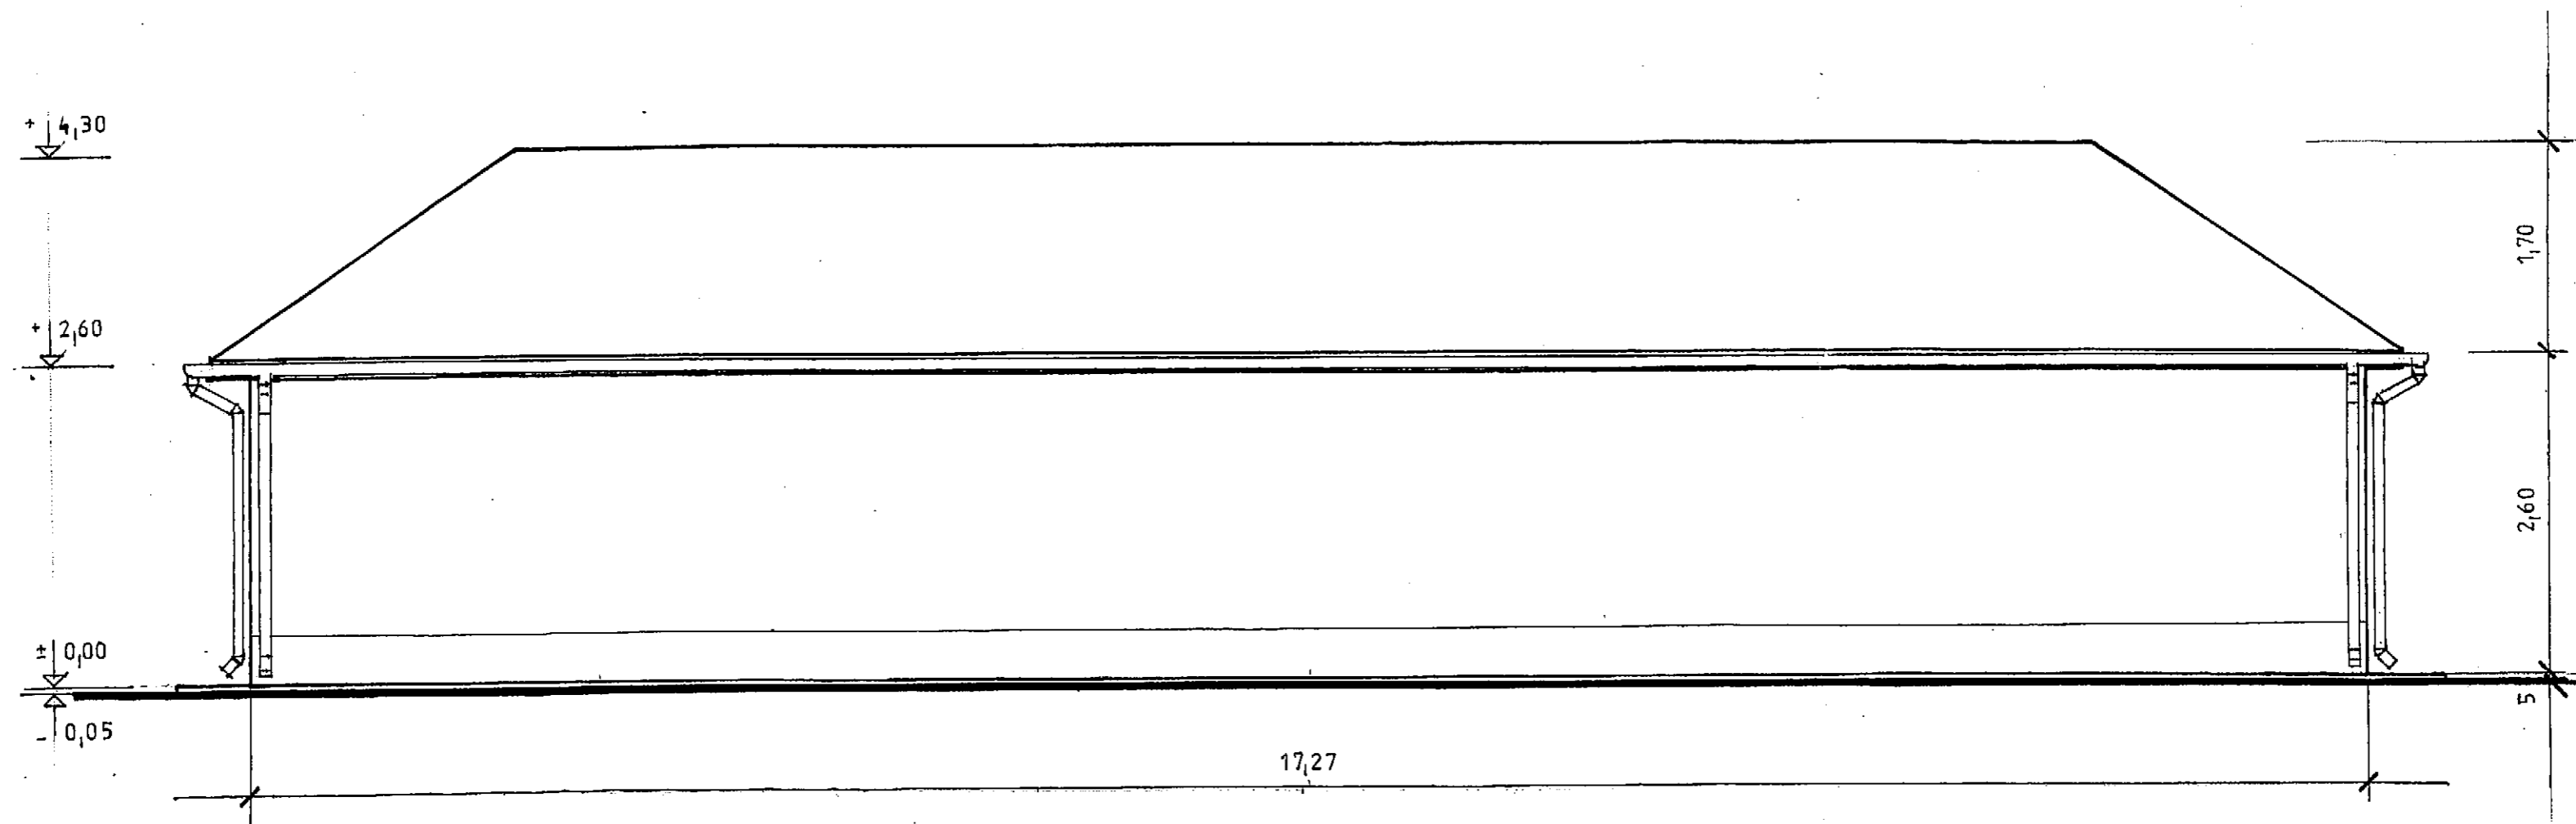


D-i HOMLOKZAT

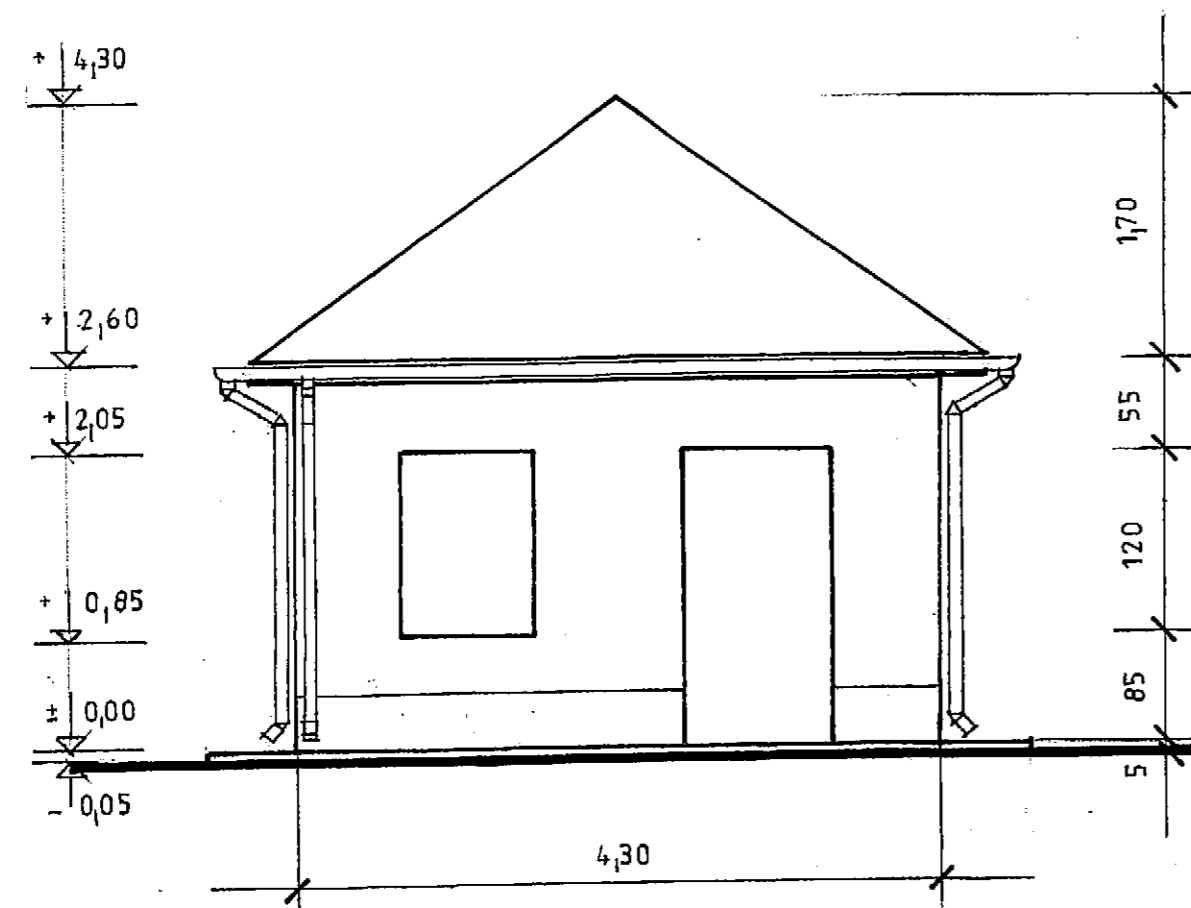

HOMLOKZATI FELÜLETKÉPZÉSEK


HÉJAZAT: NATÚR SZÍNŰ KERÁMIA TETŐCSERÉP
 BÁDOGOZÁS: SZÜRKE SZÍNŰ ÖTVÖZÖTT HORGANYLEMEZ
 DESZKÁZATOK: BARNA SZÍNŰ FALAZÚROZOTT FELÜLETEK
 NYÍLÁSZÁRÓK: BARNA SZÍNŰ FAJTÓK ÉS FAABLAKOK
 FALFELÜLETEK: FEHÉR SZÍNŰ HOMLOKZATI VAKOLATOK
 LÁBAZAT: NATÚR SZÍNŰ LÁBAZATI CEMENTVAKOLAT

Építető	NYÍRPARASZNYA KÖZSÉG ÖNKORMÁNYZATA 4822 NYÍRPARASZNYA, SZABADSÁG U 23.	Dátum	2017. augusztus hó
Megnevezés	TÚZOLTÓSÁG FELÚJÍTÁS-ÁTALAKÍTÁS	Tervfajta	kivitelezési terv
Építés helye	4822 NYÍRPARASZNYA, SZABADSÁG U 2. HRSZ: 301	Méretarány	M 1:50
Tervlap	D-i és NY-i HOMLOKZAT	Rajzszám	E - 5

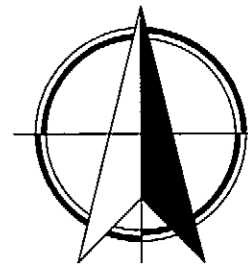

VÍZSZERELÉS ALAPRAJZ

M 1:50

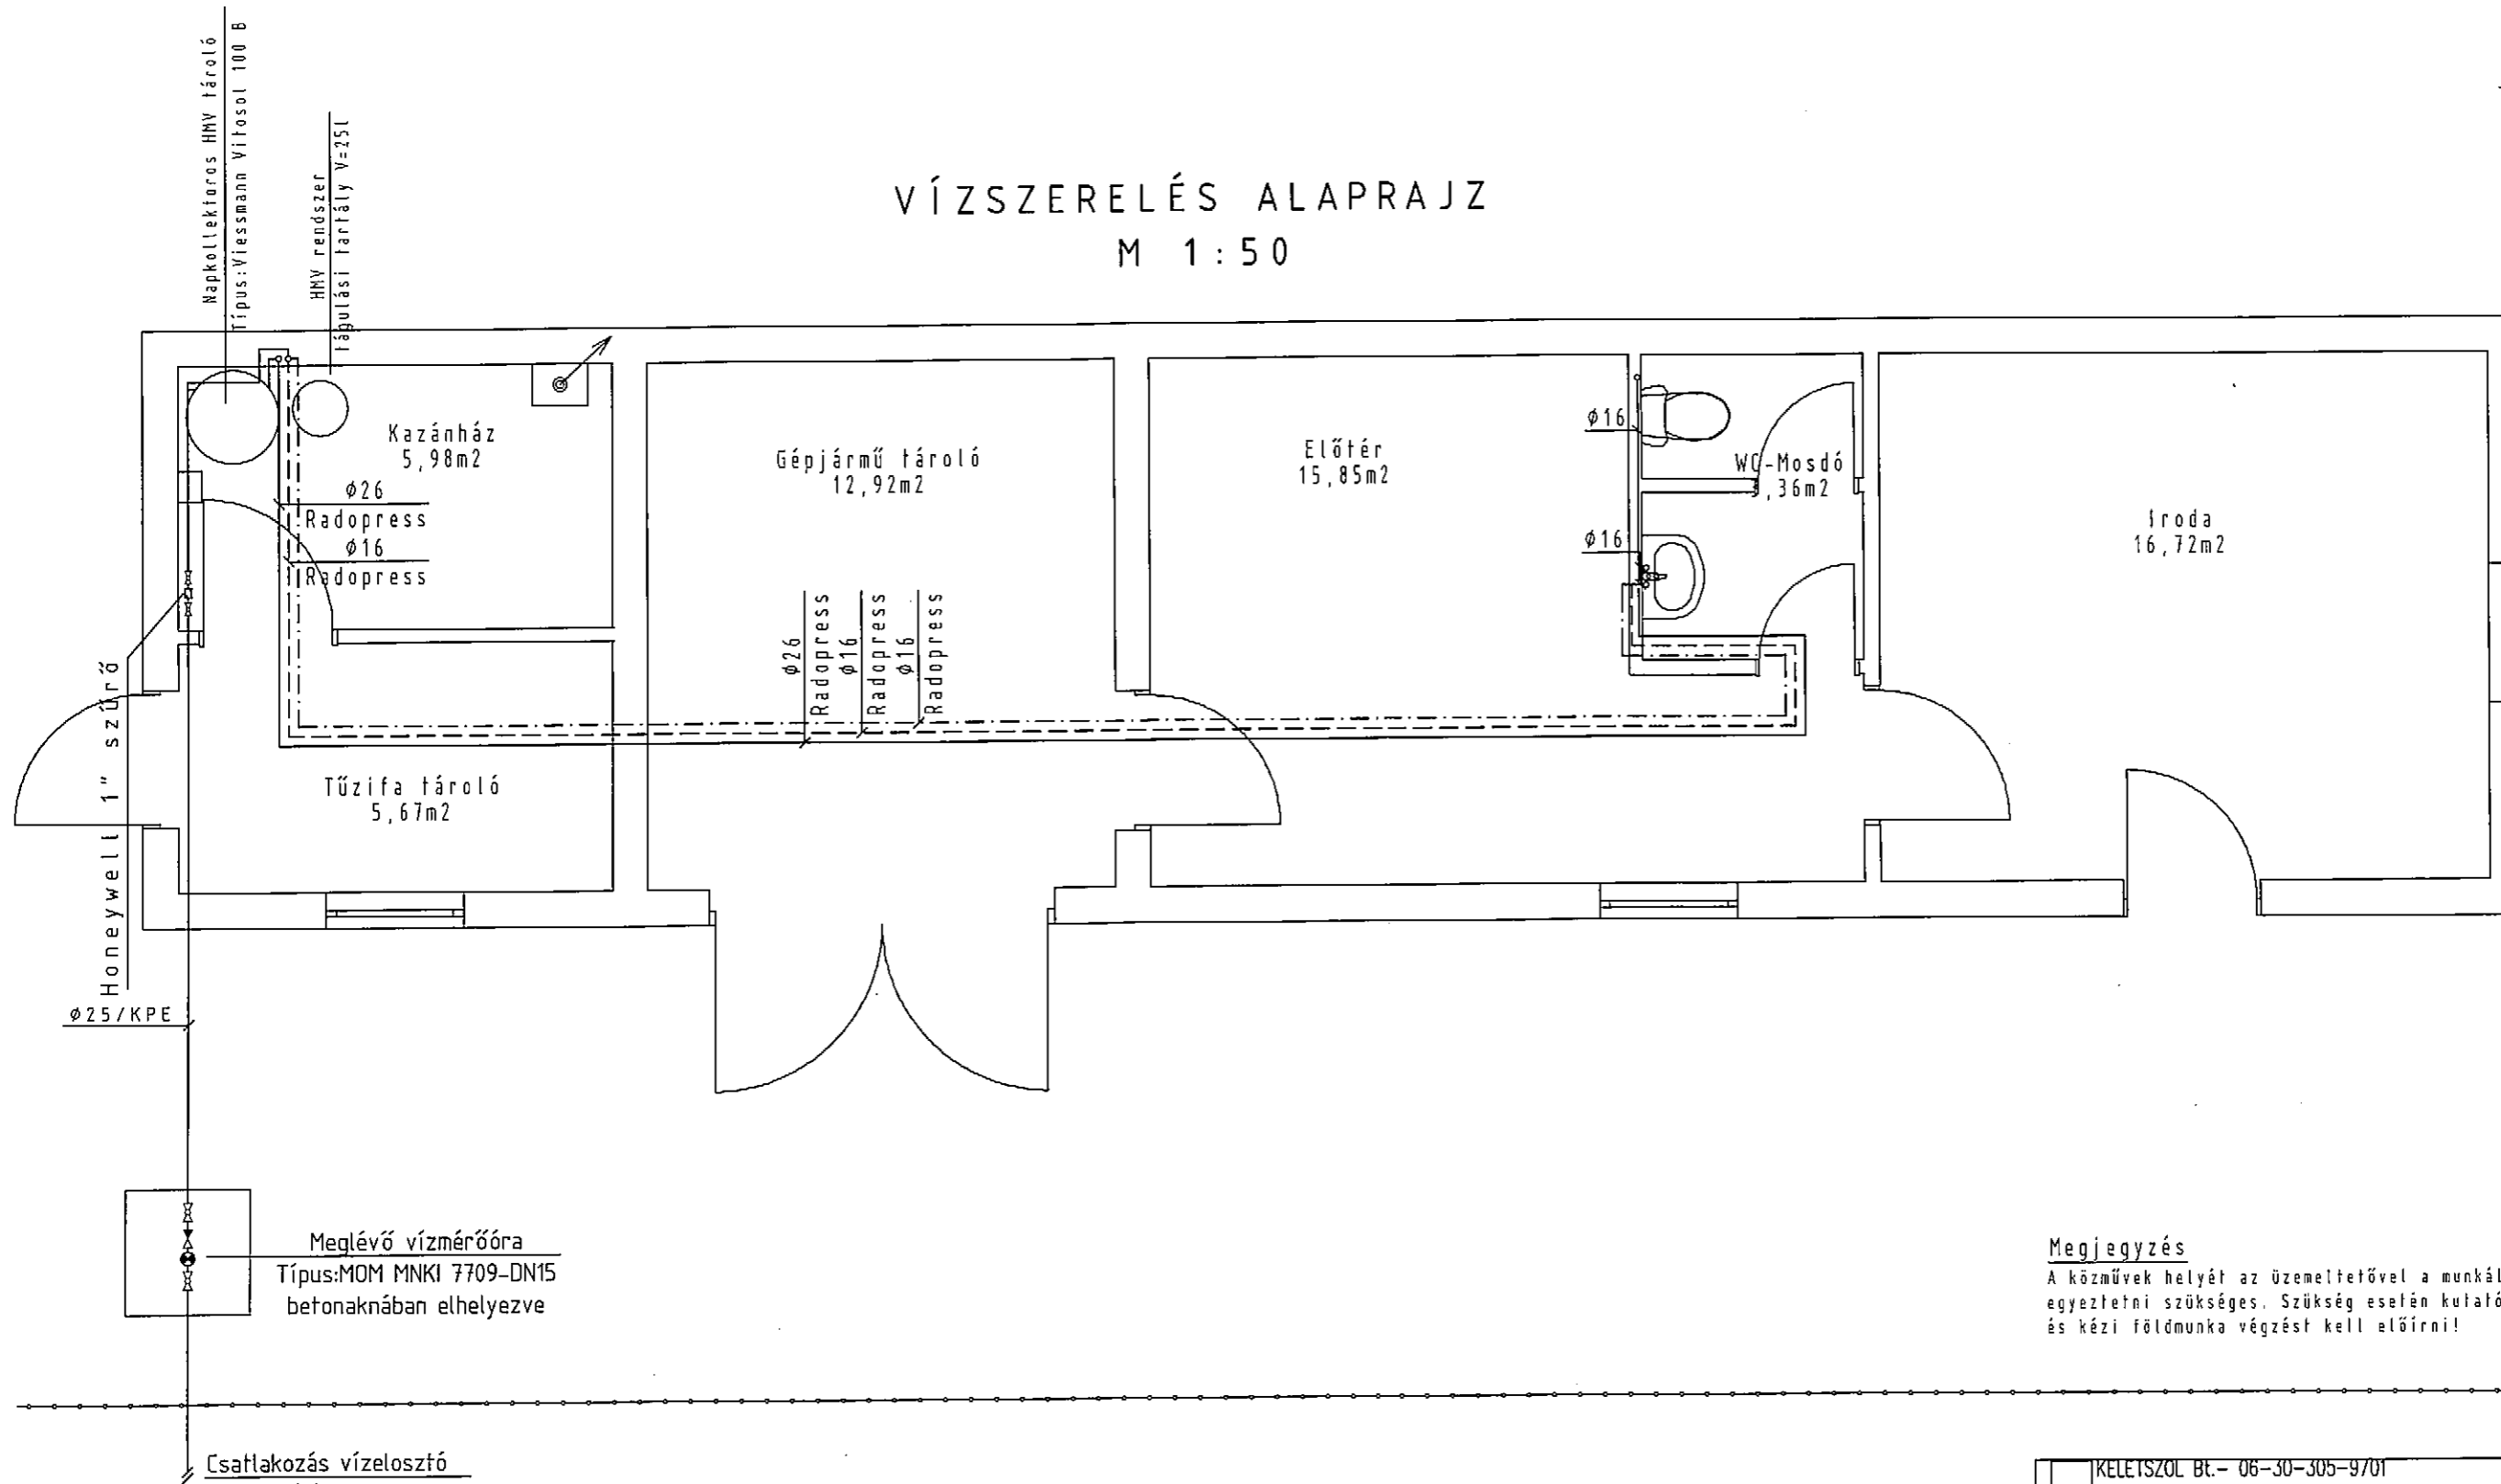

Megjegyzés

A közművek helyét az üzemeltetővel a munkálatok előtt egyeztetni szükséges. Szükség esetén kutató árkokat és kézi földmunka végzést kell előírni!

Jelmagyarázat

- Hidegvíz gerinc vezeték
- - - Melegvíz gerinc vezeték
- Hidegvíz vezeték
- - - Melegvíz vezeték
- · - · - Cirkulációs vezeték
- · — · - Telekhatár



Megjegyzés

A közművek helyét az üzemeltetővel a munkálatok előtt egyeztetni szükséges. Szükség esetén kutató árkokat és kézi földmunka végzést kell előírni!

KELETSZOL Bt. - 06-30-305-9701	
Megrendelő: Nyírparasznya Község Önkormányzat 4822 Nyírparasznya, Szabadság u.23.	Méretarány: M 1:50
Építés helye: Tűzoltóság 4822 Nyírparasznya, Szabadság u. HRSZ.:301	Dátum: 2017.05.
Rajzmegnevezése: Vízszelvény	Tervszám: 20160705
Tervező: Fórián Lajos Zsolt GT-09-162	Rajzsám: GV-01

FŰTÉSSZERELÉS ALPRAJZ

M 1:50

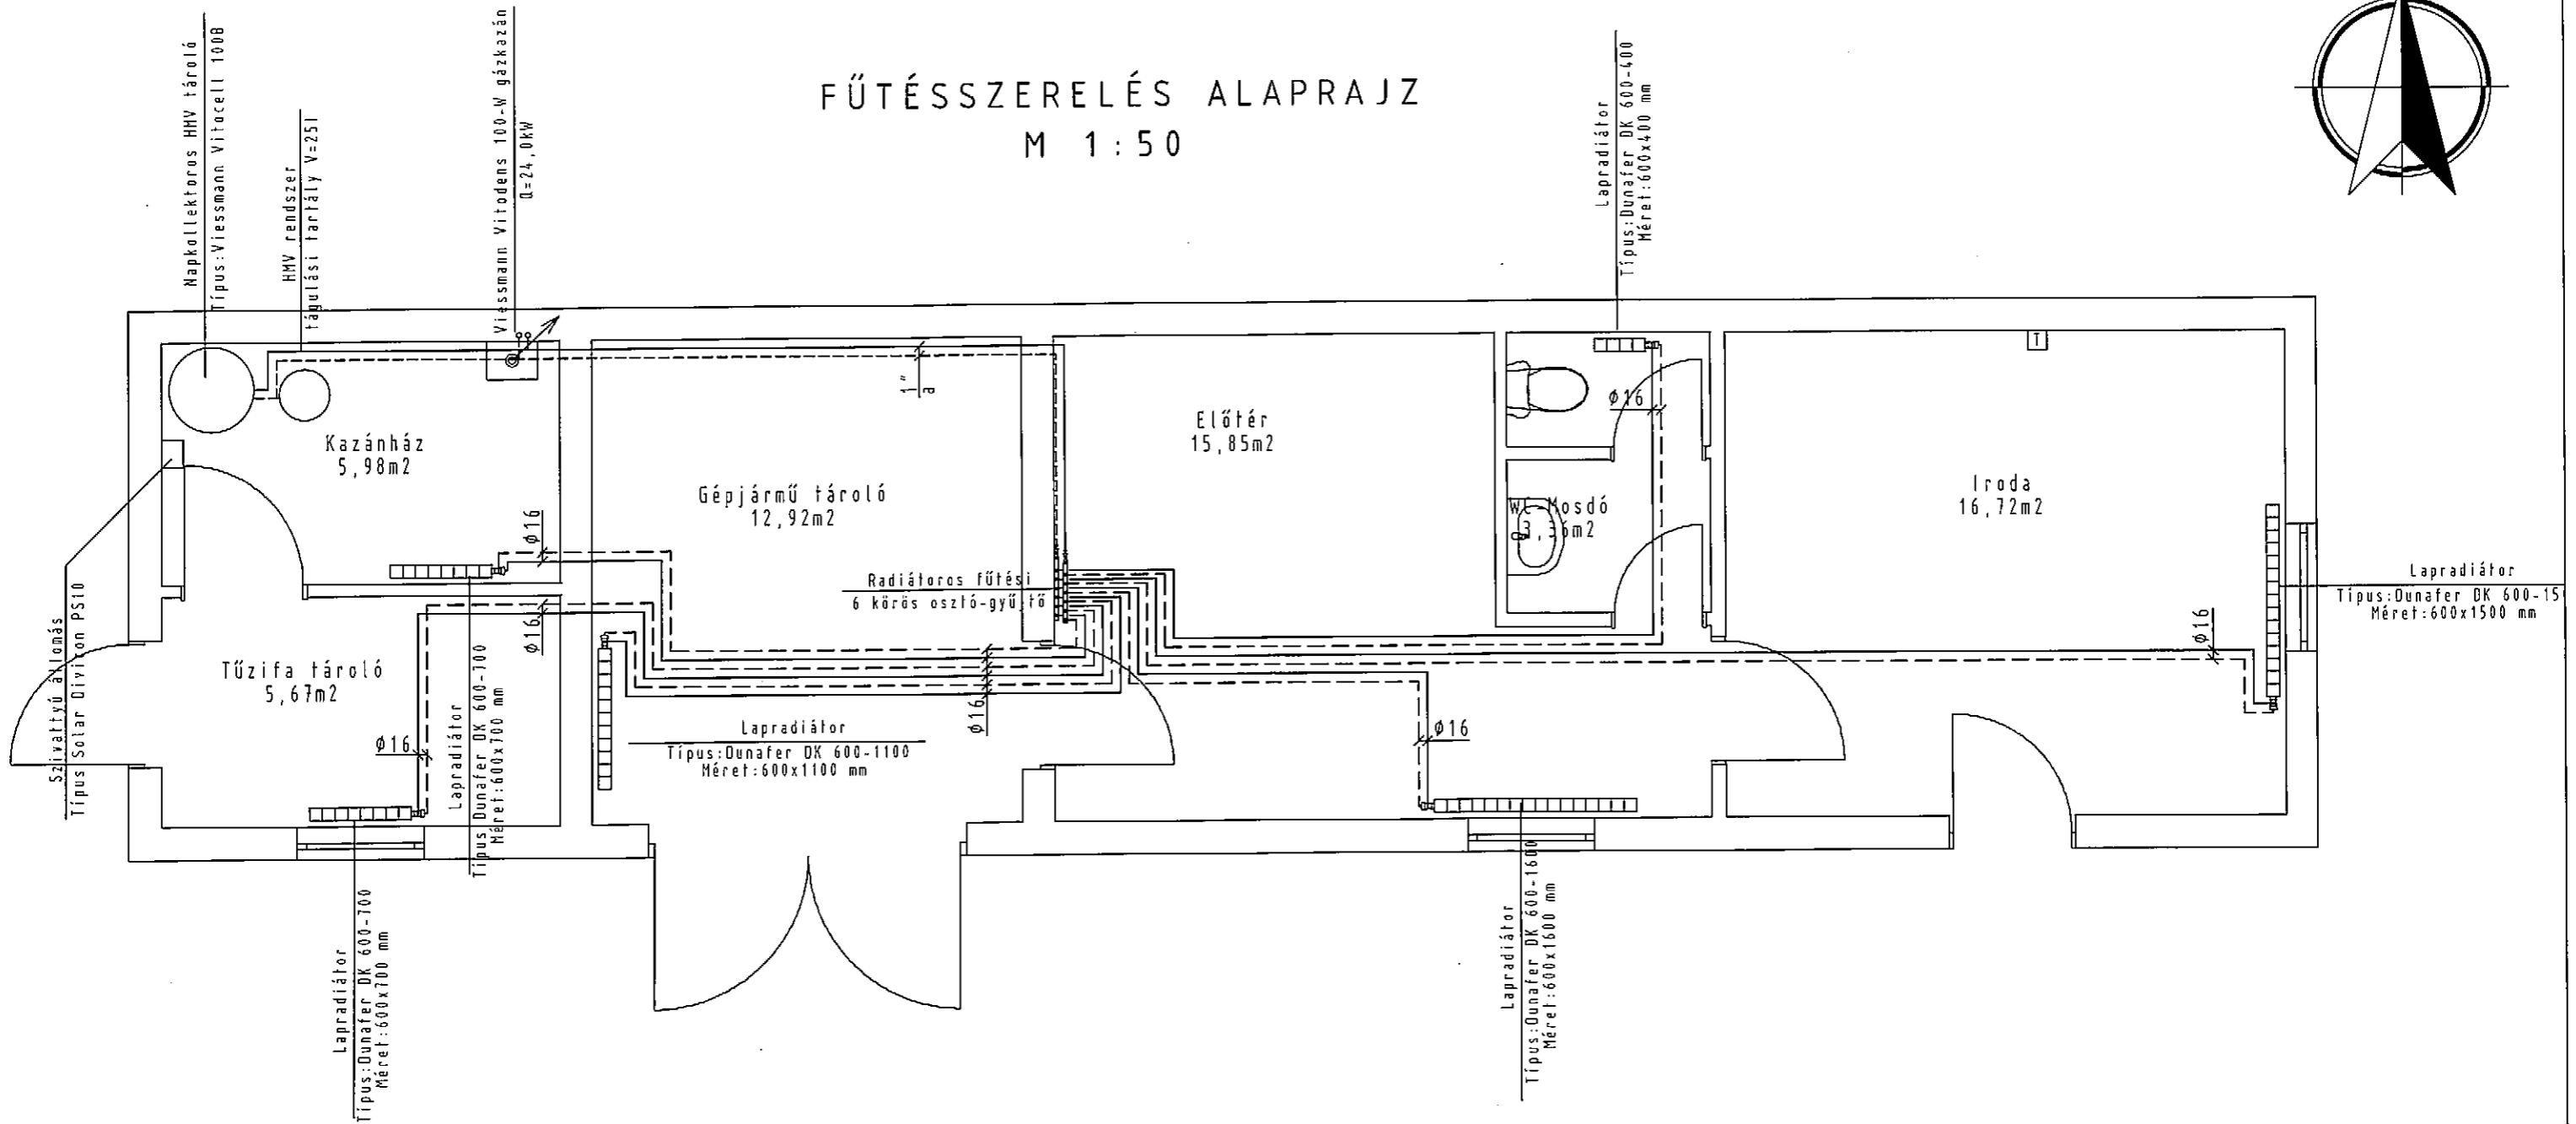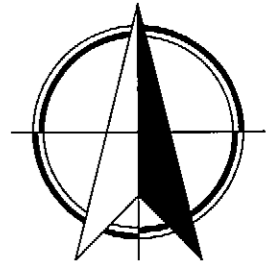

Jelmagyarázat

- Fűtés előremenő gerincvezeték
- - - Fűtés előremenő gerincvezeték
- Radiátor fűtés előremenő vezeték
- - - Radiátor fűtés visszatérő vezeték
- Szobatermosztát


Megjegyzés

A közművek helyét az üzemeltetővel a munkálatok előtt egyeztetni szükséges. Szükség esetén kutató árkokat és kézi földmunka végzést kell előírni!

RELETSZOL Bt.- 06-30-305-9701	
Megrendelő: Nyírparasznya Község Önkormányzat 4822 Nyírparasznya, Szabadság u.23.	Méretarány: M 1:50
Építés helye: Tűzoltóság 4822 Nyírparasznya, Szabadság u. HRSZ.:301	Dátum: 2017.05.
Rajzmegnevezése: Fűtésszerelés	Tervszám: 20160705
tervező: Fórián Lajos Zsolt GT-09-162	Rajzsám: GF-01

KAPCSOLÁSI RAJZ

M 1:50

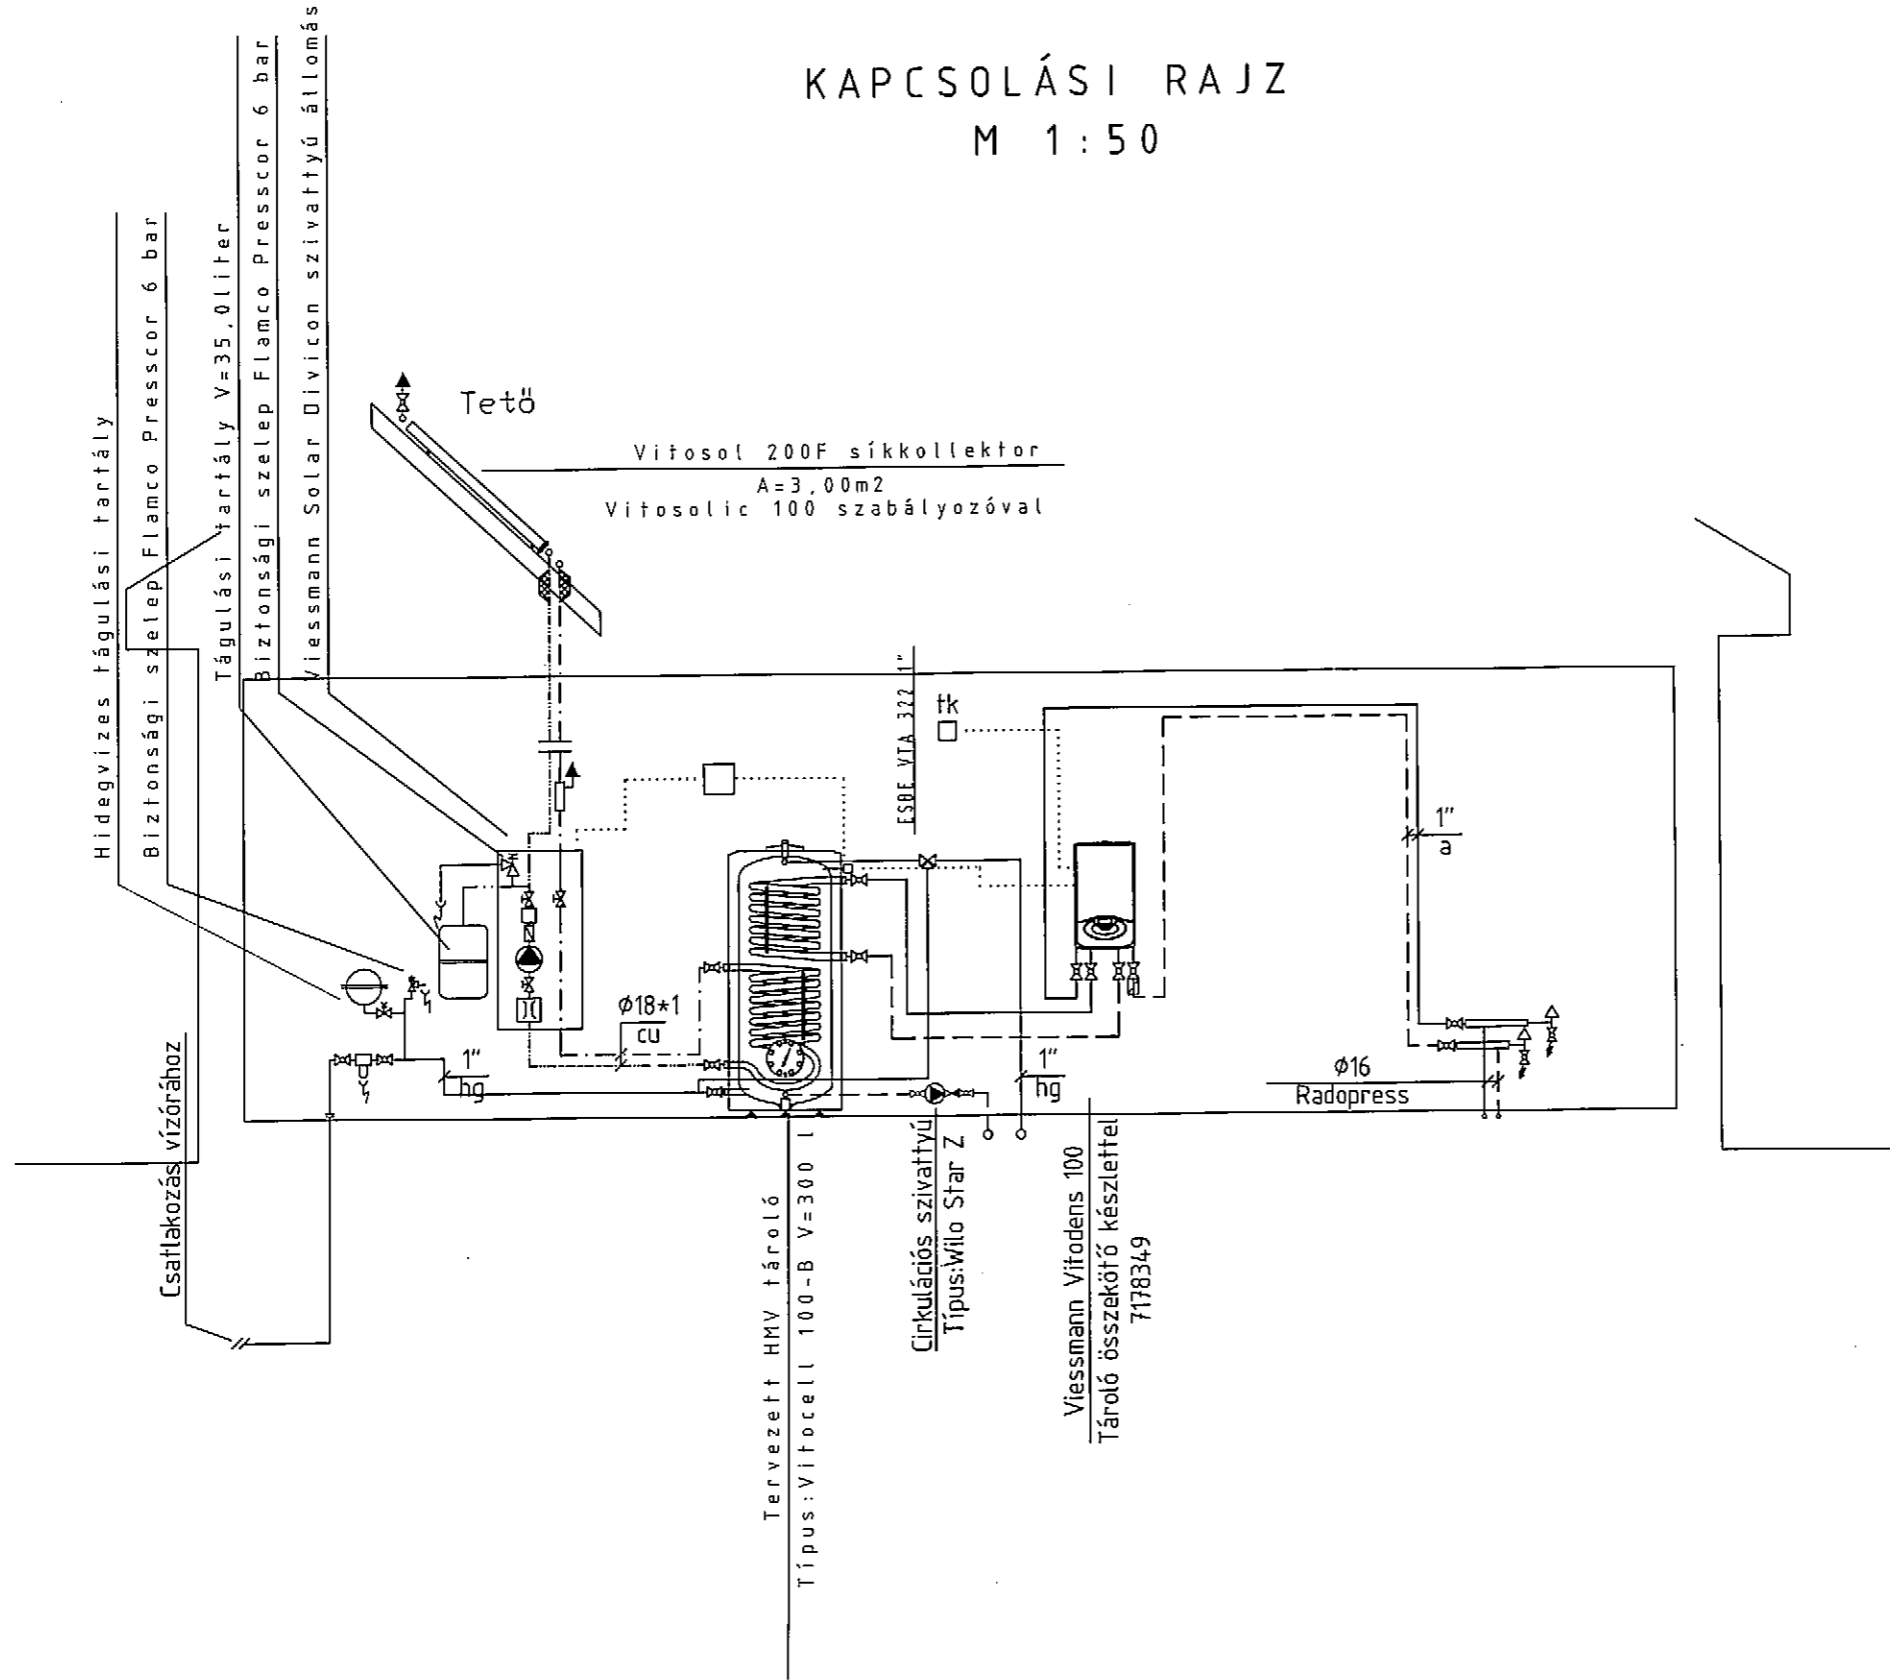

Jelmagyarázat

- Hidegvíz vezeték
- - - - - Melegvíz vezeték
- - - - - Cirkulációs vezeték
- Fűtés előremenő vezeték
- - - - - Fűtés visszatérő vezeték
- - - - - Szolár előremenő vezeték
- - - - - Szolár visszatérő vezeték
- ↑ Úritő, feltöltő csap
- ↔ Csatlakozás csatorna hálózatra




KELETSZOL Bt. - 06-30-305-9701	
Megrendelő: Nyírparasznya Község Önkormányzat 4822 Nyírparasznya, Szabadság u.23.	Méretarány: M 1:50
Építés helye: Tűzoltóság 4822 Nyírparasznya, Szabadság u. HRSZ.:301	Dátum: 2017.05.
Rajzmegnevezése: Kapcsolási rajz	Tervszám: 20160705
Érvező: Fórián Lajos Zsolt GT-09-162	Rajzsám: GK-01

FÜGGŐLEGES CSŐTERV


M 1:50

HELYSZÍNRAJZ

M 1:500

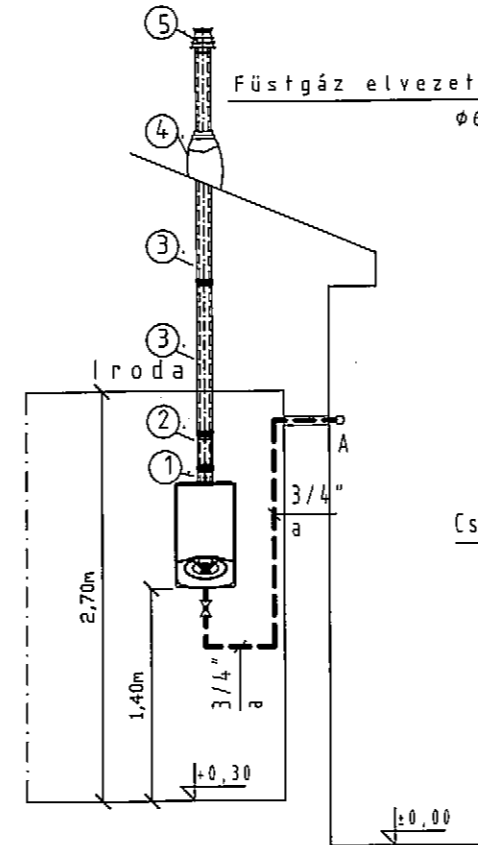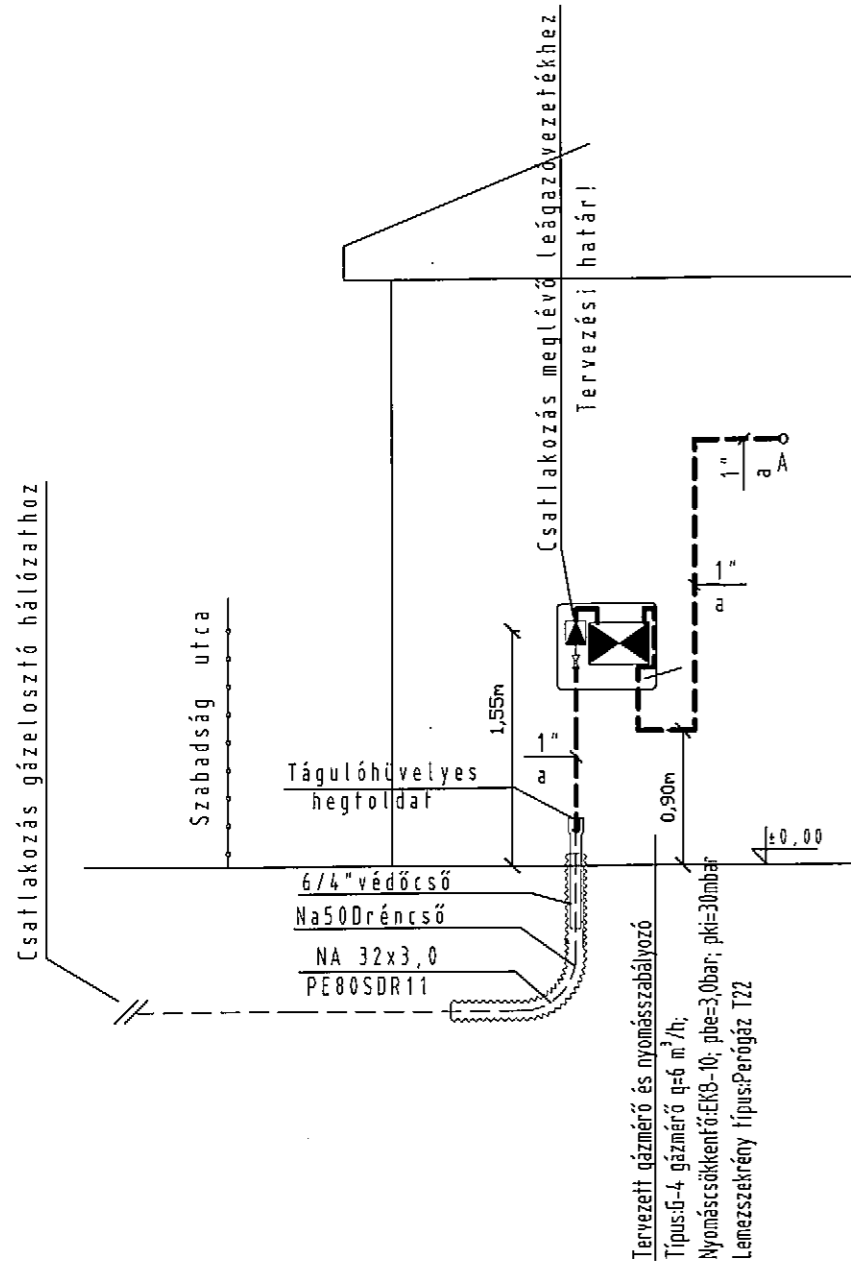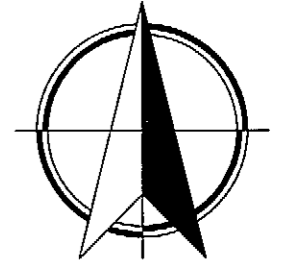

Tervezett gázkazán
 Típus: Viessmann Vitodens 100-W
 Q=24,0kW; q=2,70m³/h
 C33 típus

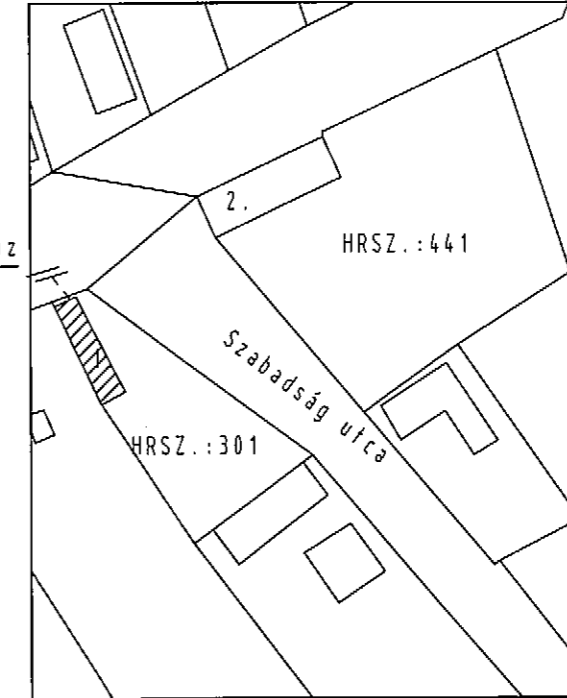

Füstgázvezetés darabjegyzék: 1 db

Ssz.	Megnevezés:	Méret:	Mennyiség:	Gyártmány:	Anyag:	Hossz:[m]	Jelölés
1	Indító idom	Ø60/100	1 db	Viessmann	PPs/Alu	0.10	
2	Ellenőrző egyenes idom	Ø60/100	1 db	Viessmann	PPs/Alu	0.25	PAEE50
3	Hosszabbító cső l=1,00m	Ø60/100	1 db	Viessmann	PPs/Alu	1.00	PACS506
4	Tetőátvezetés	Ø60/100	1 db	Viessmann	PPs/Alu		PATÁ50
5	Ferdetető borítás	Ø60/100	1 db	Viessmann	PPs/Alu	1.15	FF30
Összes egyenérték hossz:						3.50 m	
Maximális egyenérték hossz:						10.0m -> Megfelel!	



JELMAGYARÁZAT:

- PE 80/G SDR 11 épülő gázvezeték földben vezetve
- Épülő varrat nélküli fekete acél gázvezeték szabadon szerelve
- Telekhatár
- Meglévő varrat nélküli fekete acél gázvezeték szabadon szerelve
- ⊗ AHA - Mofém gömbcsap

KELT SZOL. Bt. - 06-30-305-9701	
Megrendelő: Nyírparasznya Község Önkormányzat 4822 Nyírparasznya, Szabadság u.23.	Méretarány: M 1:50
Építés helye: Tűzoltóság 4822 Nyírparasznya, Szabadság u. HRSZ.:301	Dátum: 2017.05.
Rajzmegnevezése: Gázszerelés függőleges csőterv helyszínrajz	Tervszám: 20160705
tervező: Fórián Lajos Zsolt GT-09-162	Rajzsám: GG-02

CSATORNASZERELÉS ALAPRAJZ

M 1:50

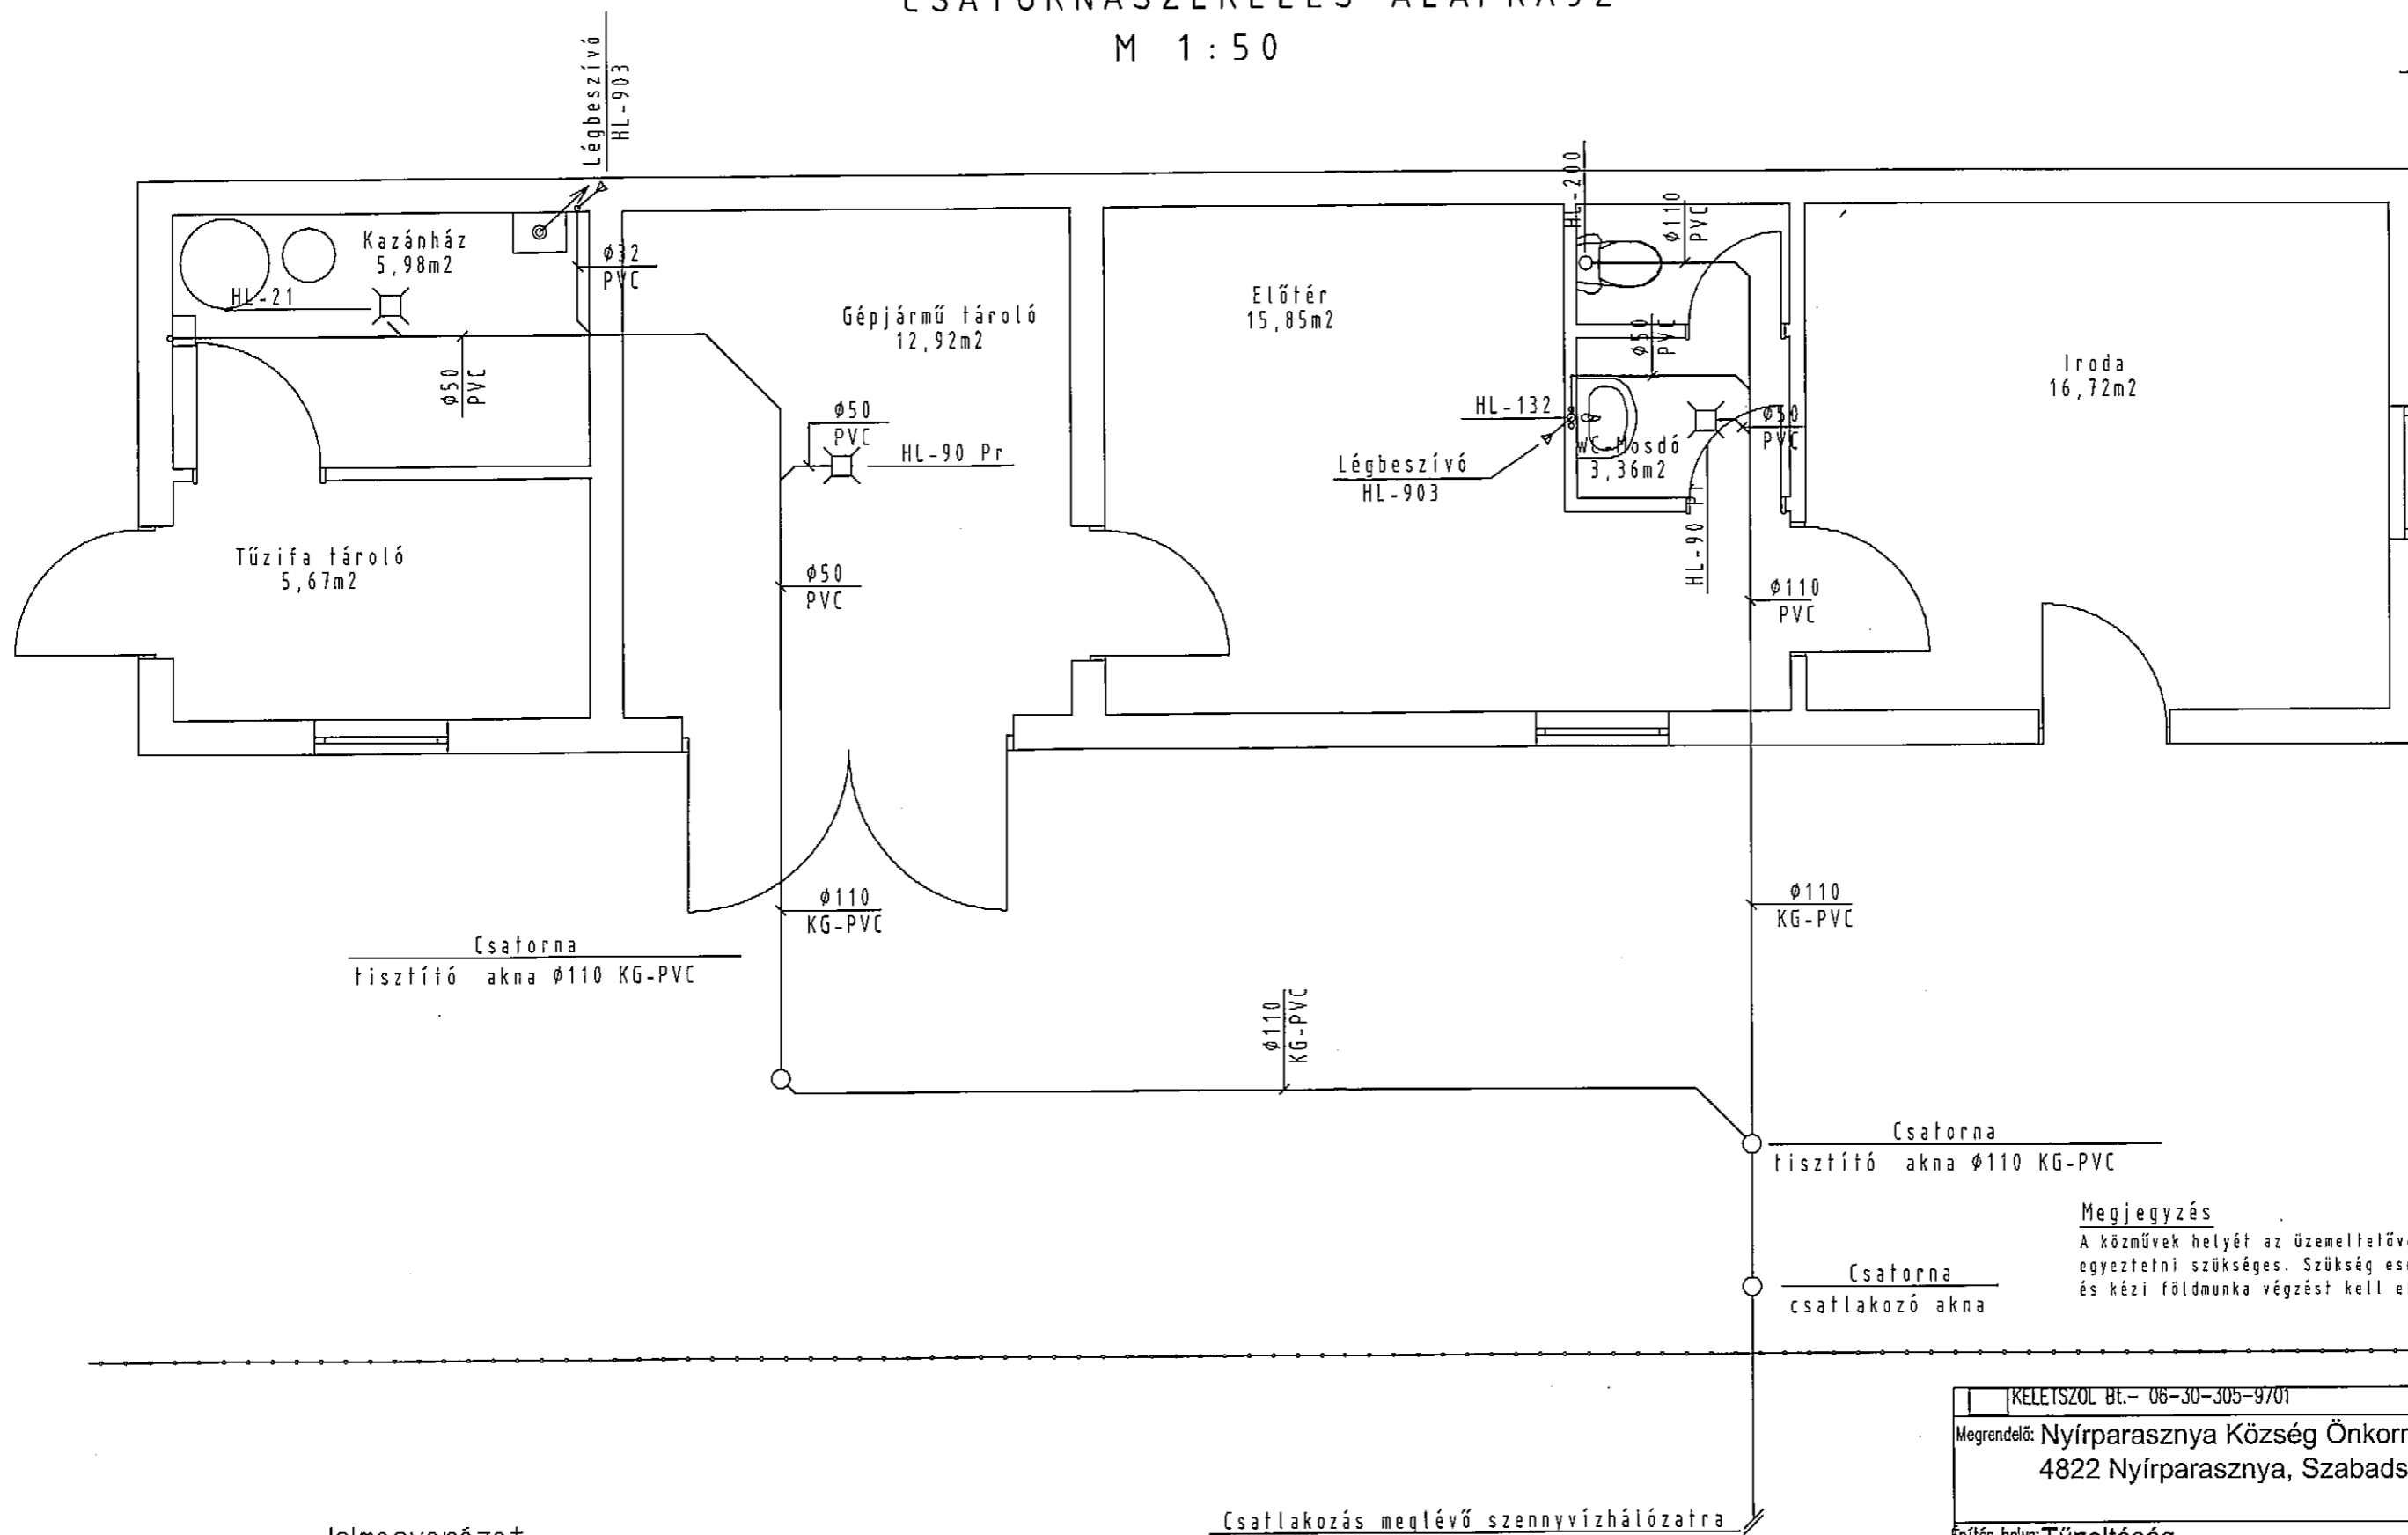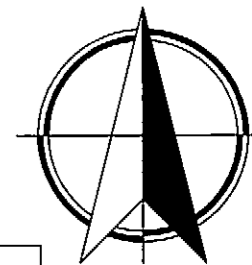

Csatorna tisztító akna Ø110 KG-PVC

Csatorna tisztító akna Ø110 KG-PVC

Csatorna csatlakozó akna

Megjegyzés

A közművek helyét az üzemeltetővel a munkálatok előtt egyeztetni szükséges. Szükség esetén kutató árkokat és kézi földmunka végzést kell előírni!

Jelmagyarozat

— Tervezett szennyvízvezeték

— Telekhatár



Megjegyzés

A közművek helyét az üzemeltetővel a munkálatok előtt egyeztetni szükséges. Szükség esetén kutató árkokat és kézi földmunka végzést kell előírni!

KELETSZOL Bt.- 06-30-305-9701	
Megrendelő: Nyírparasznya Község Önkormányzat 4822 Nyírparasznya, Szabadság u.23.	Méretarány: M 1:50
Építés helye: Tűzoltóság 4822 Nyírparasznya, Szabadság u. HRSZ.:301	Dátum: 2017.05.
Rajzmegnevezése: Csatornaszerelés	Tervszám: 20160705
tervező: Fórián Lajos Zsolt GT-09-162	Rajzsám: GCS-01

GÁZSZERELÉS ALAPRAJZ

M 1:50

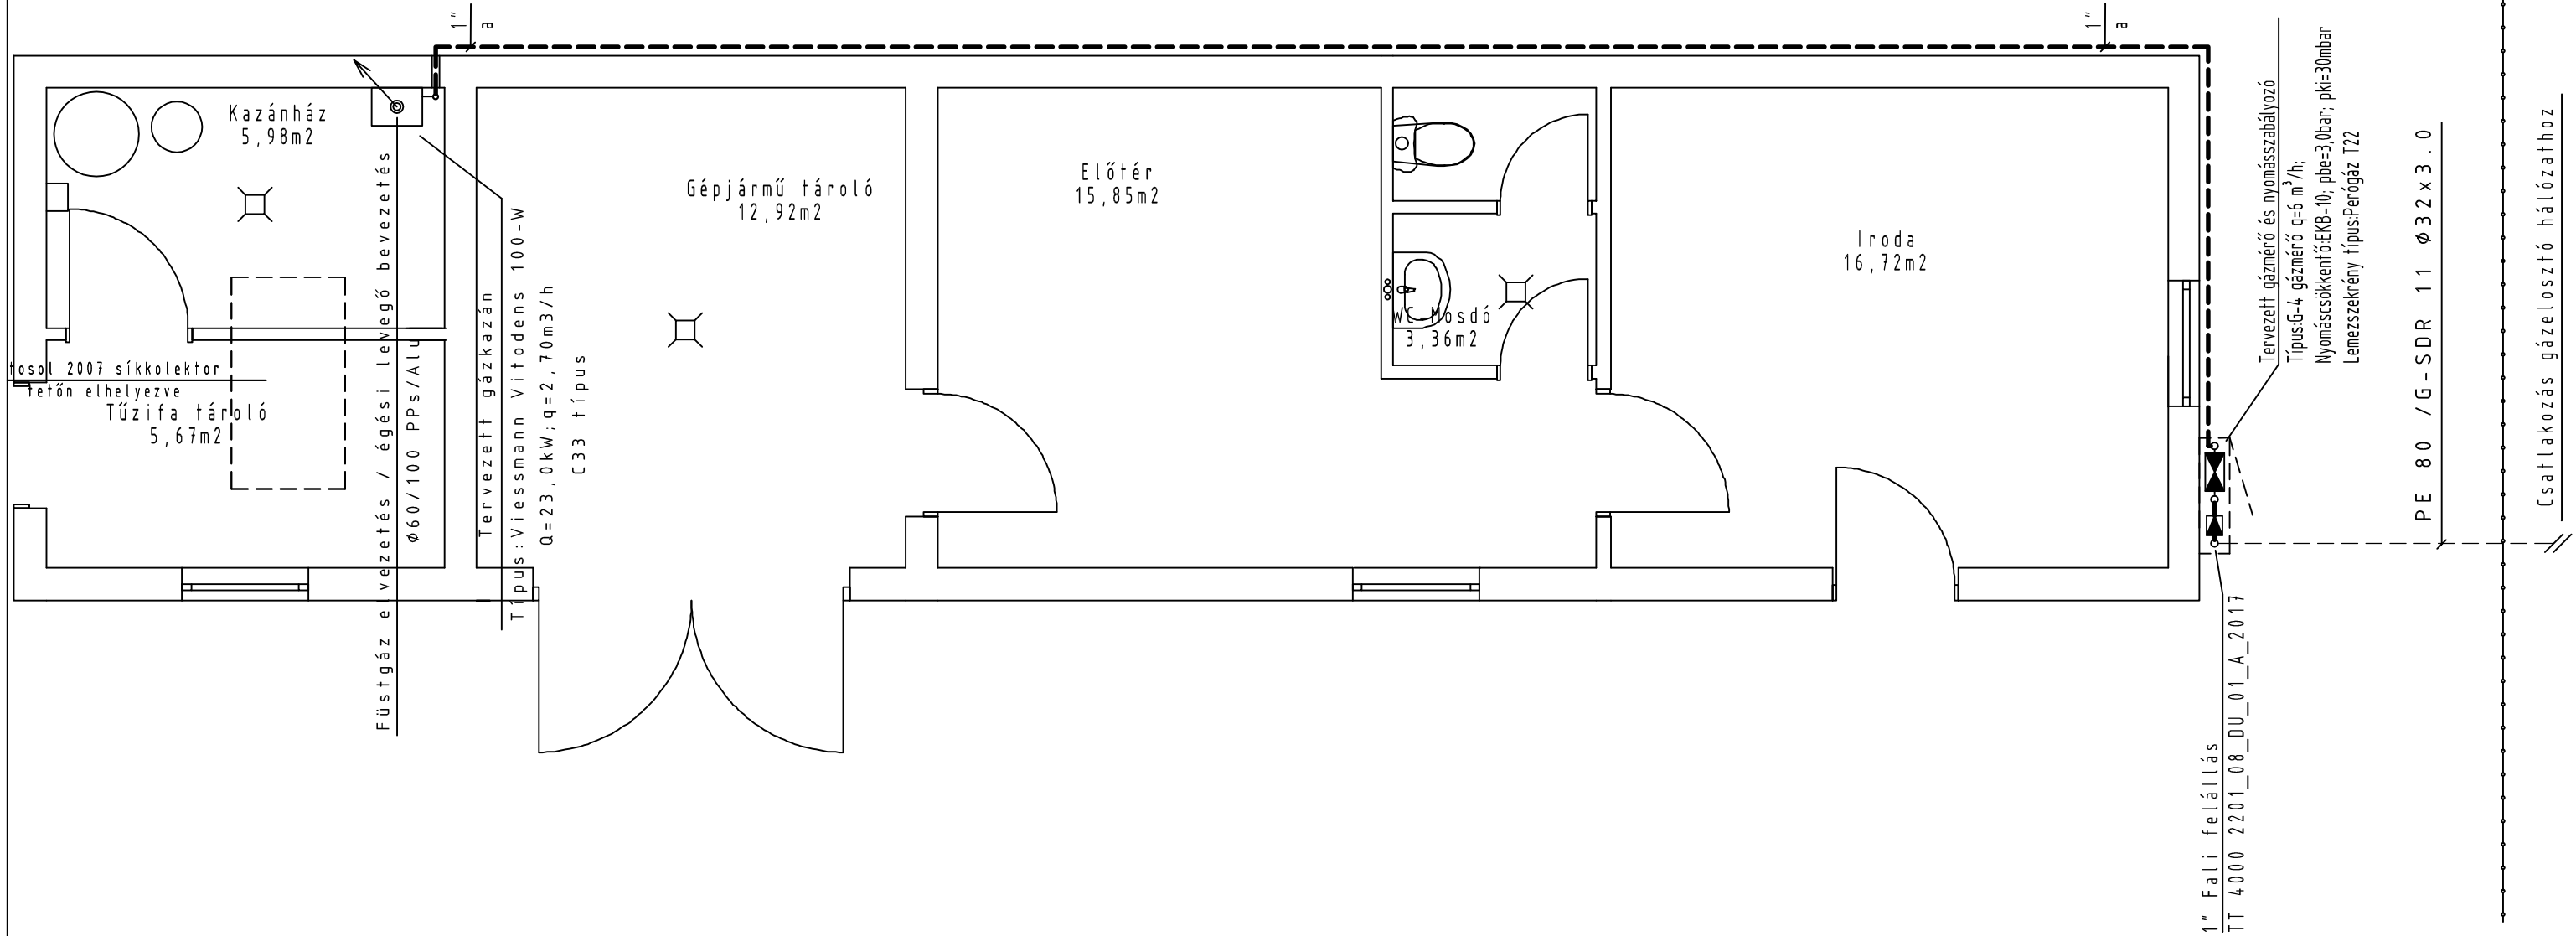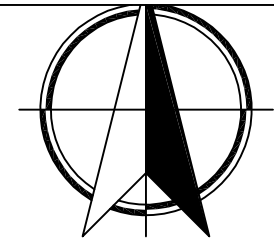

JELMAGYARÁZAT:

- PE 80/G SDR 11 épülő gázvezeték földben vezetve
- Épülő varratnélküli fekete acél gázvezeték szabadon szerelve
- Telekhatár
- Meglévő varratnélküli fekete acél gázvezeték szabadon szerelve
- ☒ AHA –Mofém gömbcsap

Megjegyzés

A közművek helyét az üzemeltetővel a munkálatok előtt egyeztetni szükséges. Szükség esetén kutató árkokat és kézi földmunka végzést kell előírni!

KELET SZOL Bt.- 06-30-305-9701	
Megrendelő: Nyírparasznya Község Önkormányzat 4822 Nyírparasznya, Szabadság u.23.	Méretarány: M 1:50
Építés helye: Tűzoltóság 4822 Nyírparasznya, Szabadság u. HRSZ.:301	Dátum: 2017.05.
Rajzmegnevezése: Gázszerelés allaprajz	Tervszám: 20160705
Tervező: Fórián Lajos Zsolt GT-09-162	Rajzszám: GG-01