



JELMAGYARÁZAT

- 1 KULTÚRHÁZ
- 2 AKM GK PARKOLÓ
- 3 NORMÁL GK PARKOLÓ
- vízvezeték
- - - szennyvízvezeték
- gázvezeték
- · - · - elektromos vezeték

Építető	NYÍRPARASZNYA KÖZSÉG ÖNKORMÁNYZATA 4822 NYÍRPARASZNYA, SZABADSÁG U 23.	Dátum	2017. augusztus hó
Megnevezés	IKSZT KULTÚRHÁZ FELÚJÍTÁS-ÁTALAKÍTÁS	Tervfajta	kivitelezési terv
építés helye	4822 NYÍRPARASZNYA, SZABADSÁG U, 355/1 HRSZ	Méretarány	M 1:500
Tervlap	BEÉPÍTÉSI HELYSZÍNRAJZ	Rajzszám	E - 0

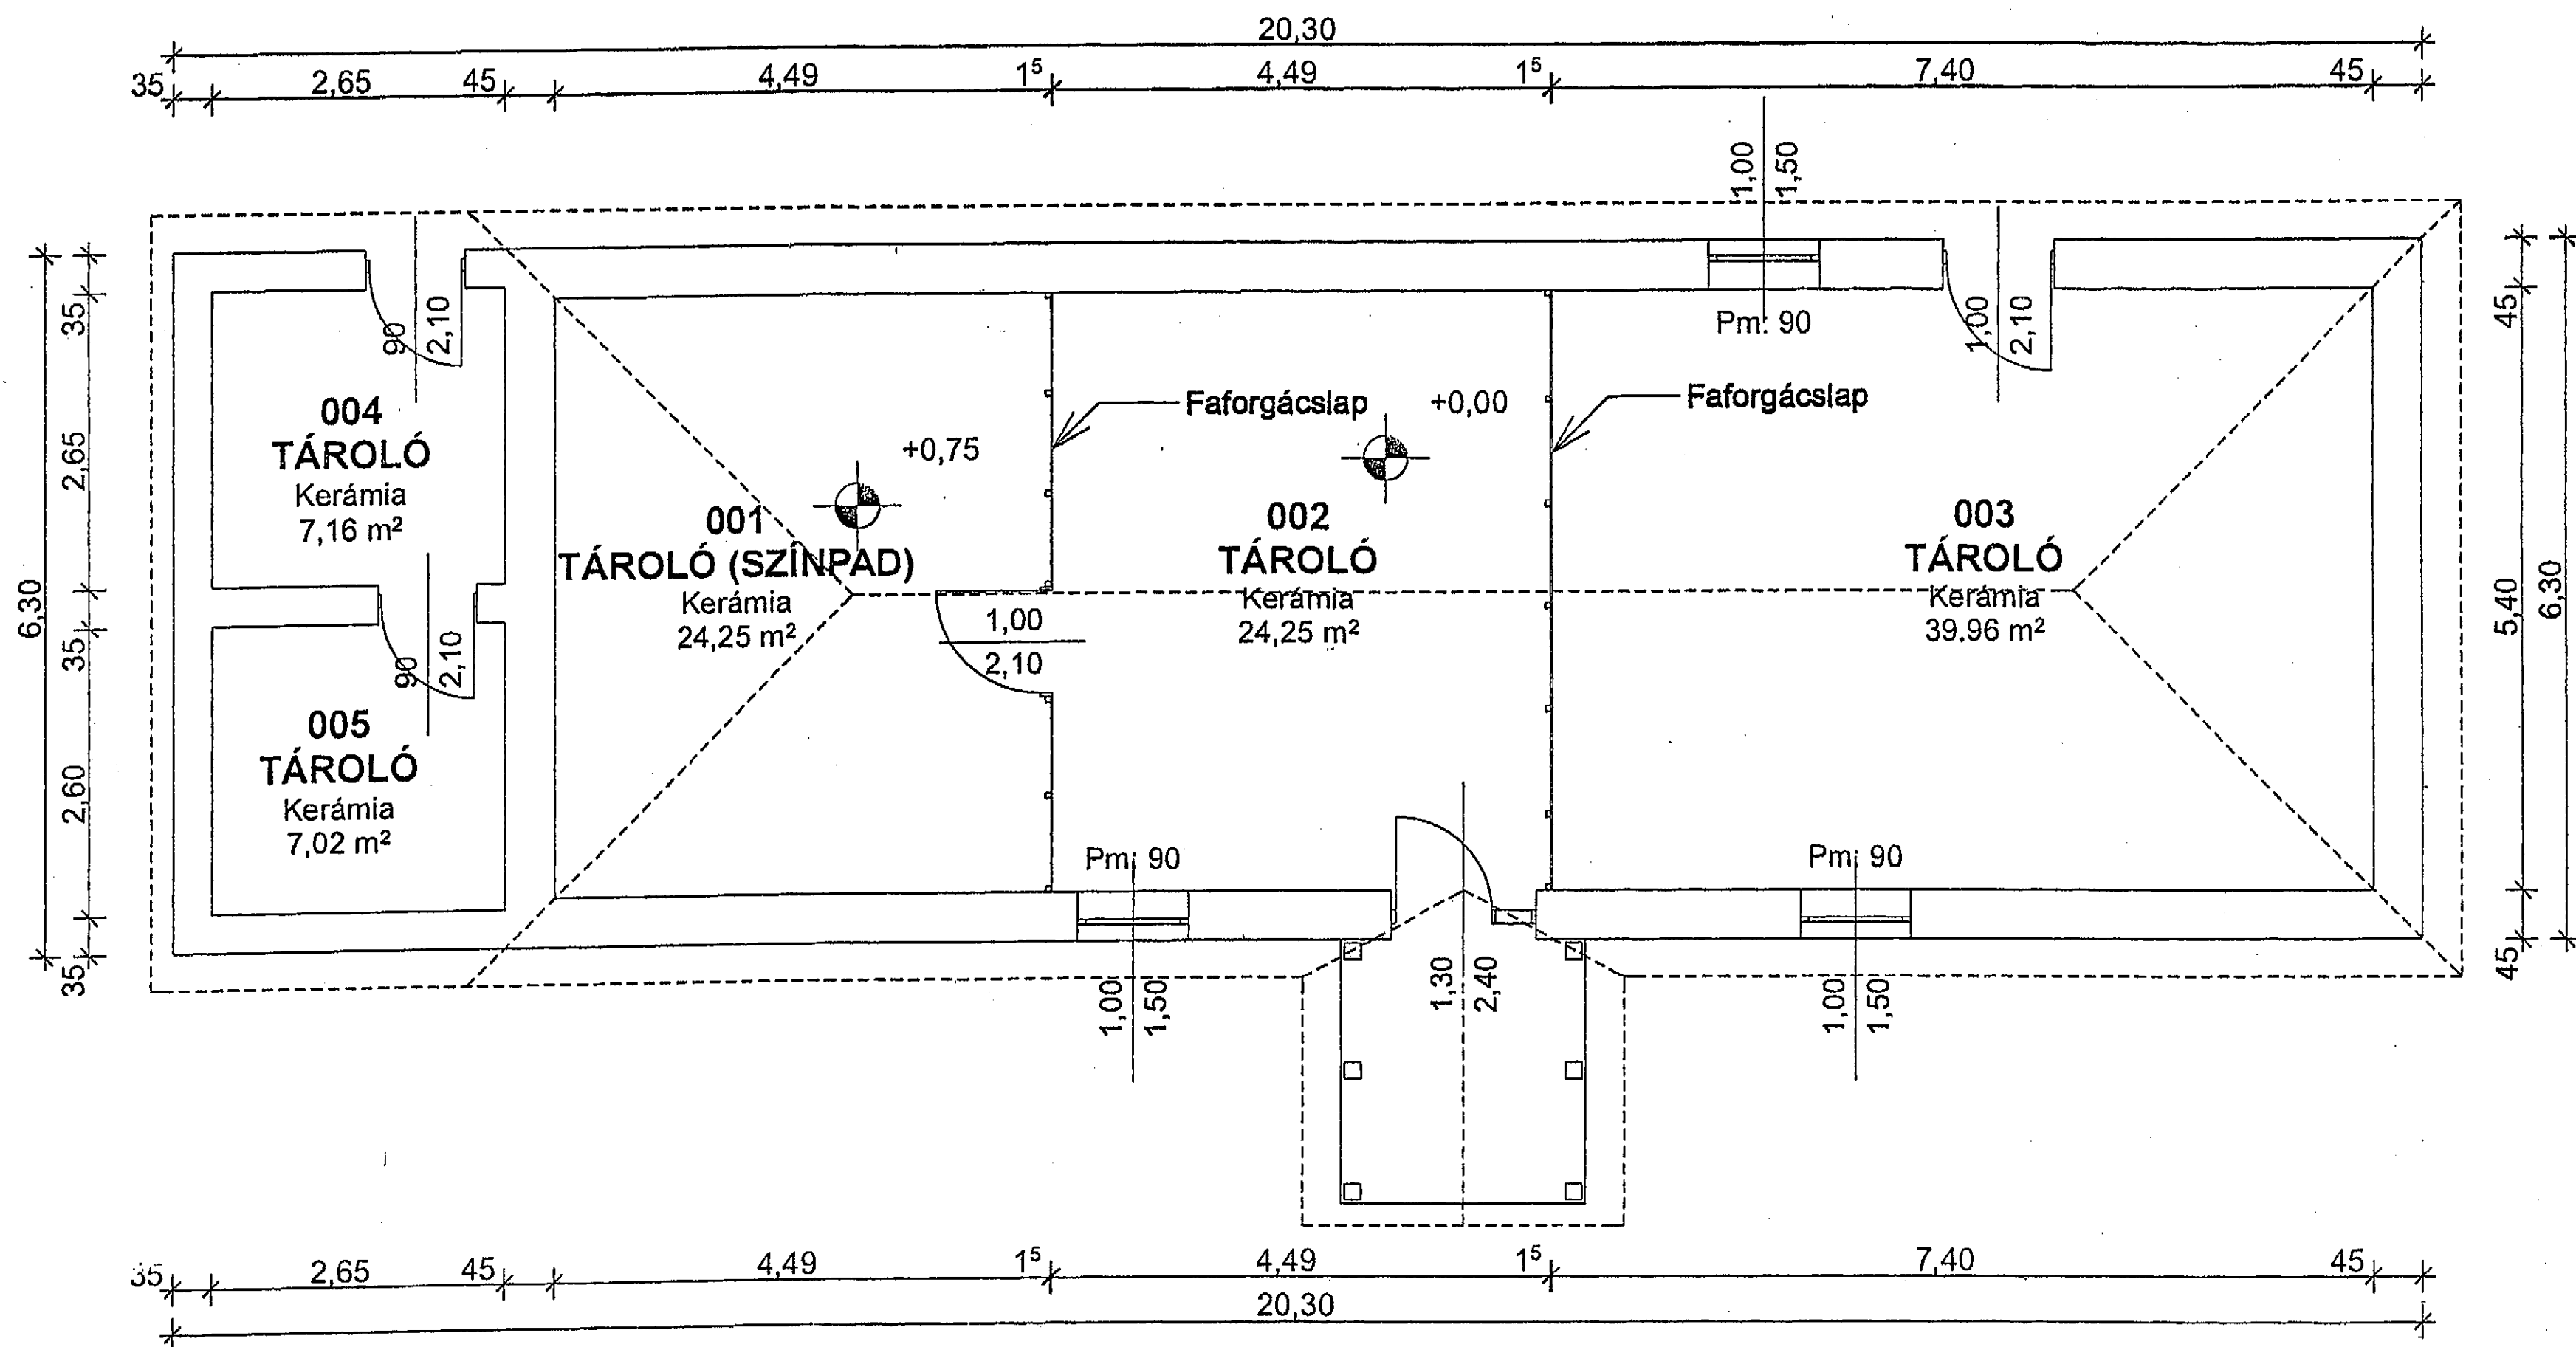

Építtető	NYÍRPARASZNYA KÖZSÉG ÖNKORMÁNYZATA 4822 NYÍRPARASZNYA, SZABADSÁG U 23.	Dátum	2017. augusztus hó
Megnevezés	IKSZT KULTÚRHÁZ FELÚJÍTÁS-ÁTALAKÍTÁS	Tervfajta	kivitelezési terv
Építés helye	4822 NYÍRPARASZNYA, SZABADSÁG U, 355/1 HRSZ	Méretarány	M 1:50
Tervlap	ÁLLAPOTTERV ALAPRAJZ	Rajzszám	E - 1

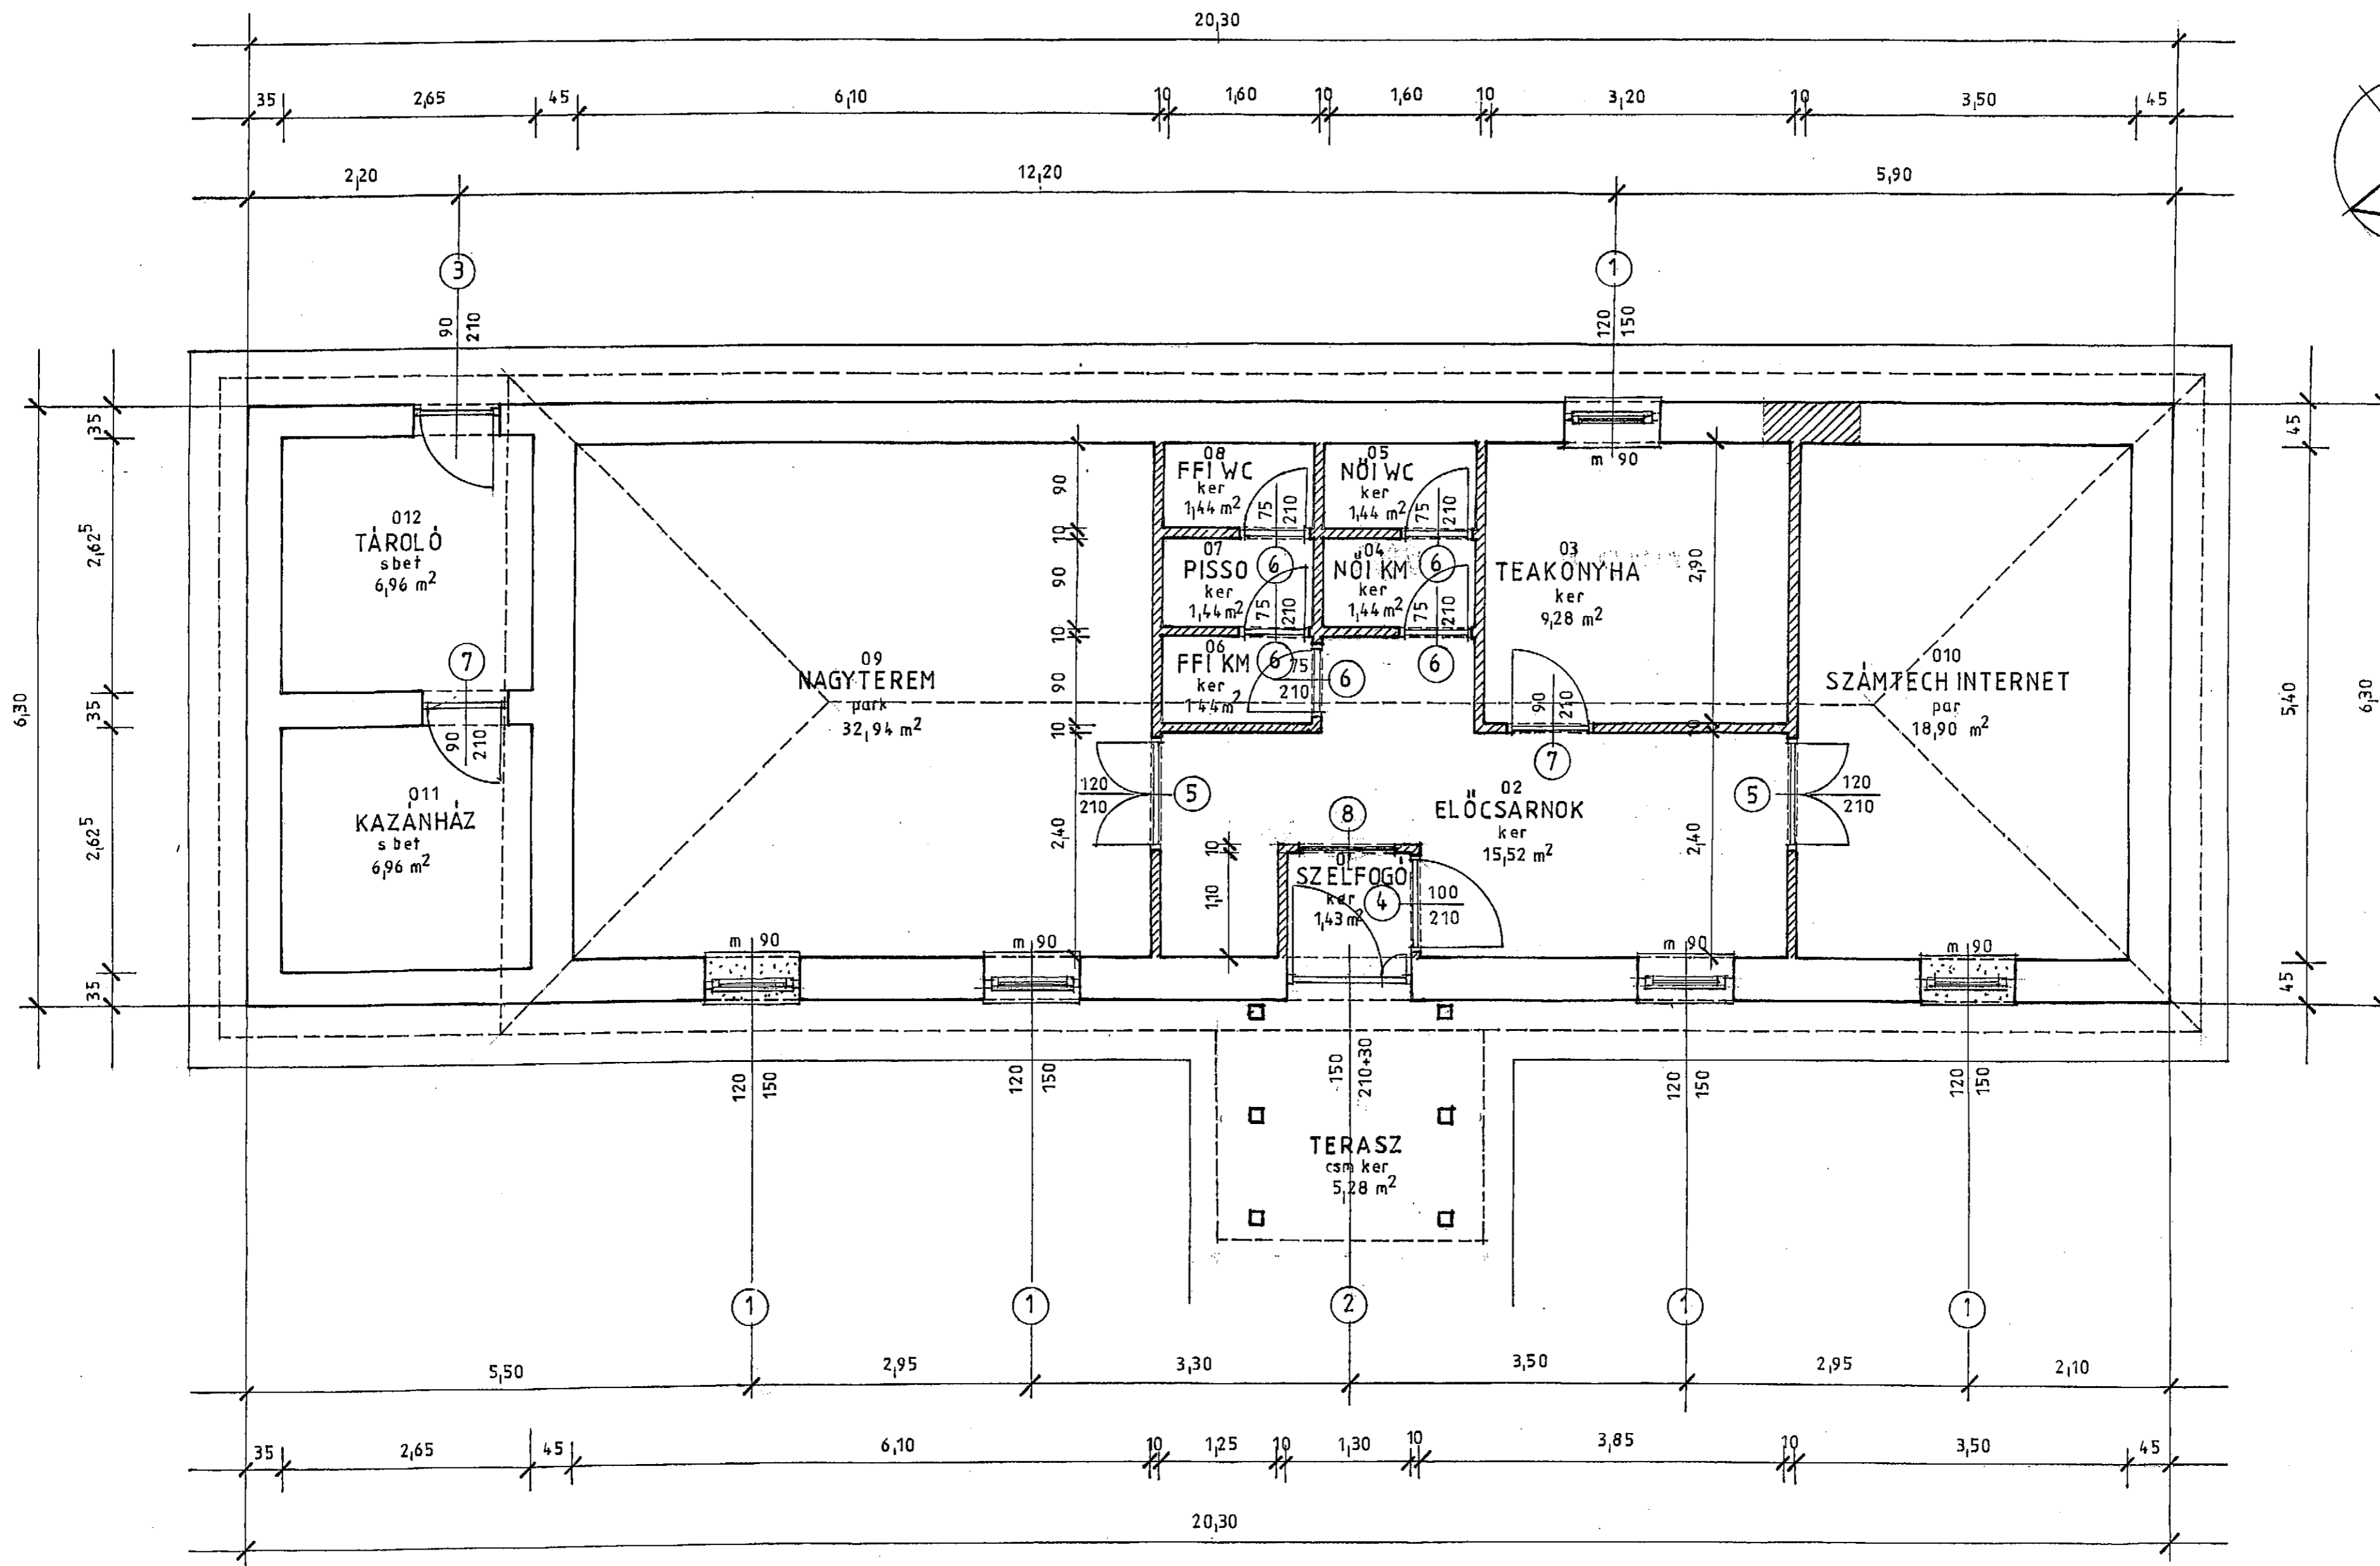

FIGYELEM


MÉRETEK A HELYSZINEN ELLÉNŐRIZENDŐK

JELMAGYARÁZAT


- MEGLEVŐ MEGMARADÓ FALAZAT
- ELBONTANDÓ FALAZAT
- TERVEZETT FALAZAT

Építető	NYÍRPARASZNYA KÖZSÉG ÖNKORMÁNYZATA 4822 NYÍRPARASZNYA, SZABADSÁG U 23.	Dátum	2017. augusztus hó
Megnevezés	IKSZT KULTÚRHÁZ FELÚJÍTÁS-ÁTALAKÍTÁS 4822 NYÍRPARASZNYA, SZABADSÁG U, 355/1 HRSZ	Tervfajta	kivitelezési terv
Méretarány	M 1:50	Rajzszám	E - 2
FÖLDSZINT ALAPRAJZ			

B - B METSZET

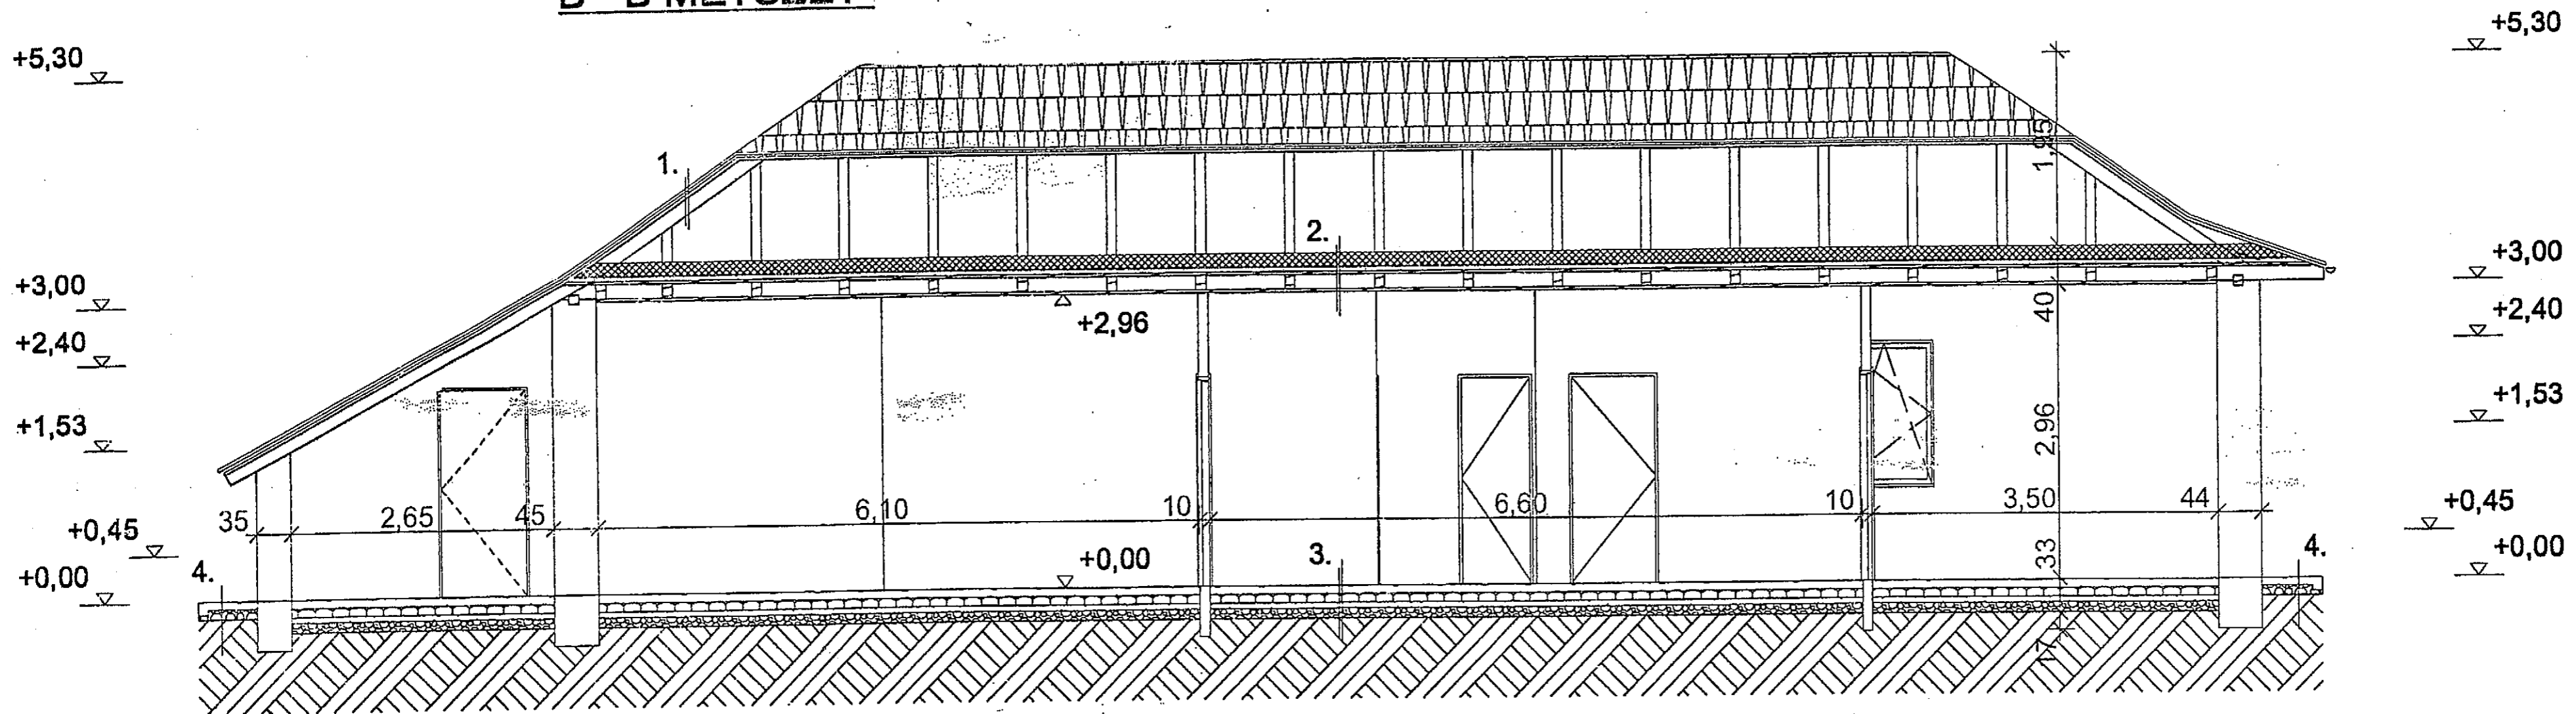


A - A METSZET

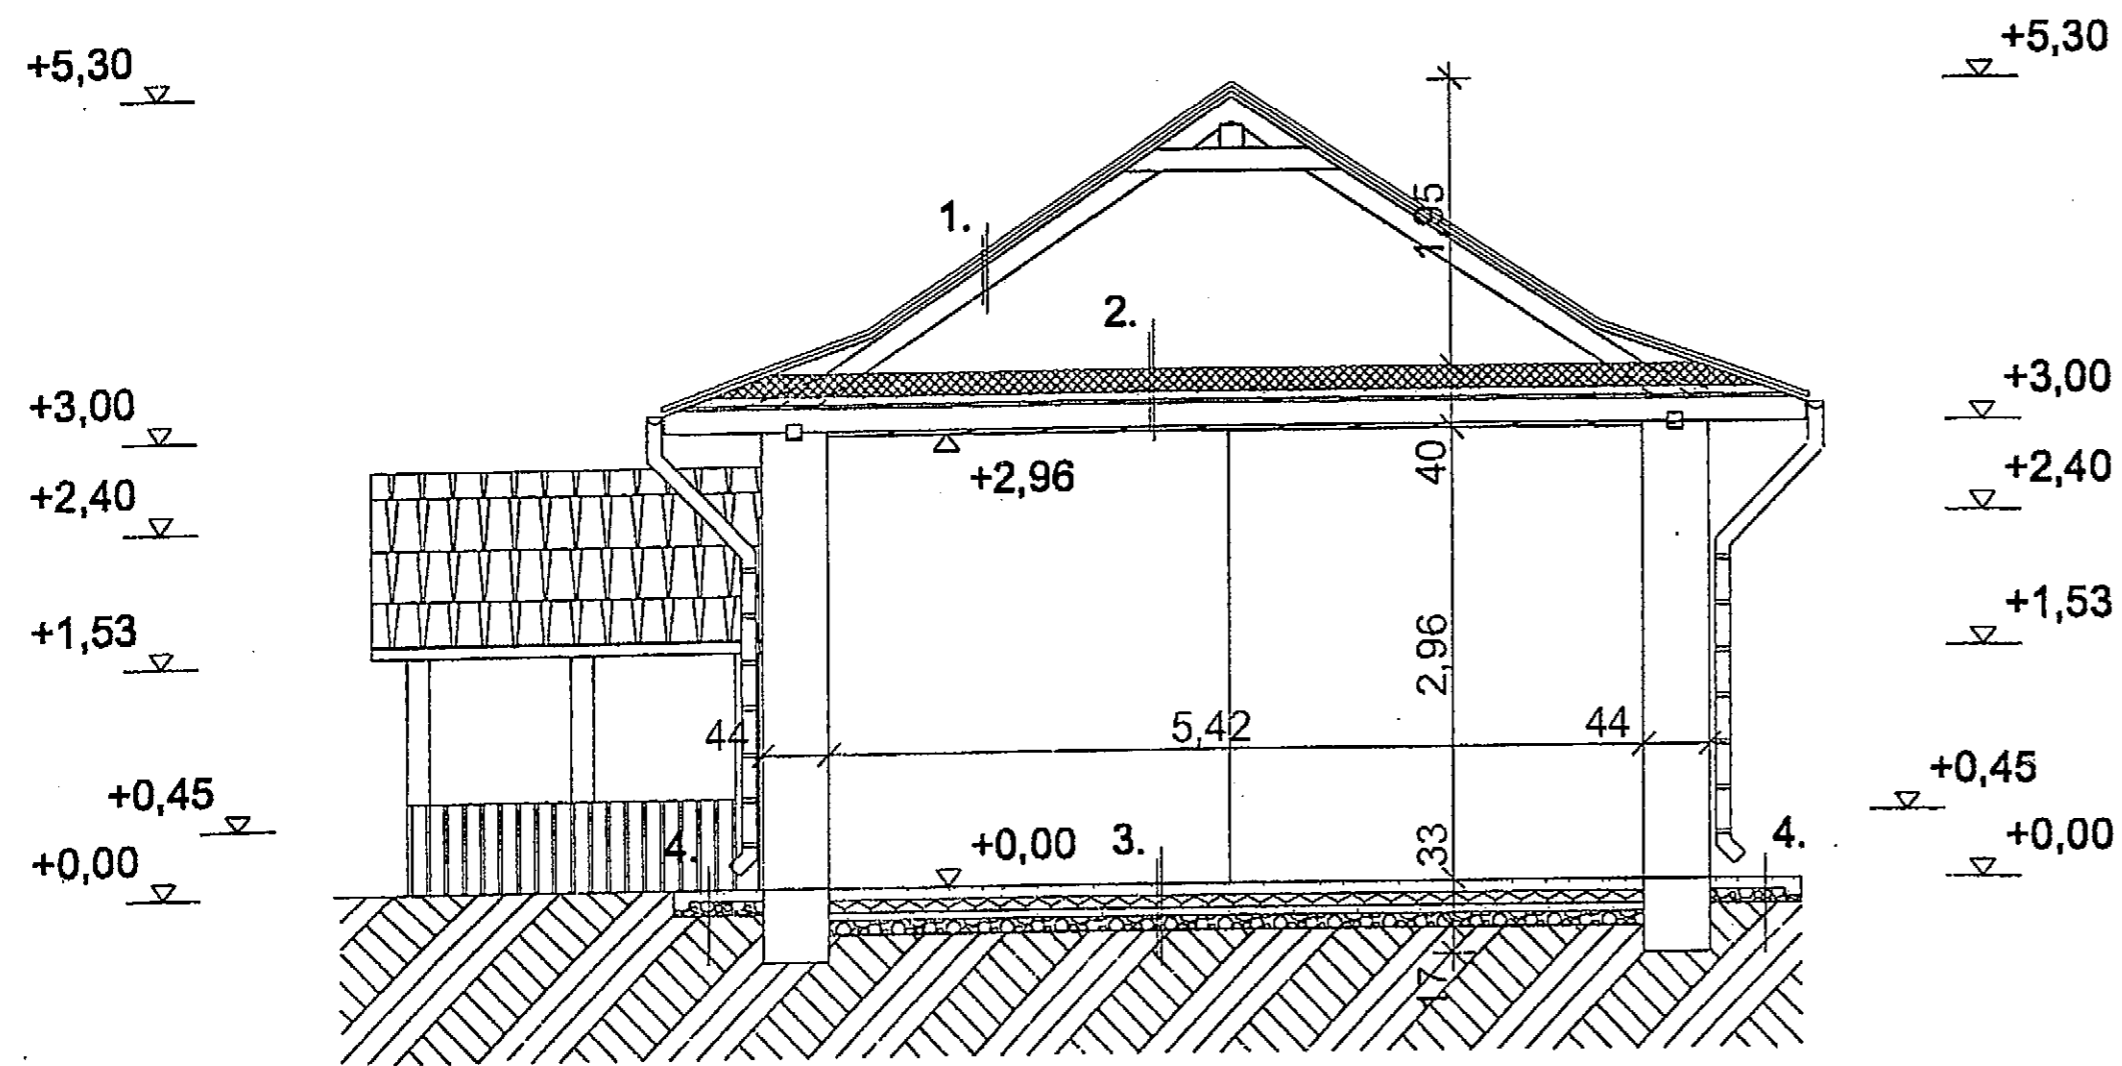


1. kerámia tetőcserép
2,5 cm lécezés
2,5 cm ellenlécezés
1rtg PE fólia
10/15 cm szarufa
padlástér légtere
2. padlástér légtere
15 cm ásványgyapot hőszigetelés
5 cm sártapasztás
2,50 cm felső deszka
15 cm fafödés gerenda, közötté
15 cm polystirol gyöngy
2,50 cm alsó deszka dárazással
1,50 cm vakolat
3. kerámia padlóburkolat
8 cm aljzatbeton
8 cm padlóhőszigetelés
1 rtg talajnedv ell szigetelés
6 cm szigetelést tartó beton
10 cm kavicsfeltöltés
termett talaj
4. 8 cm járdabeton
10 cm kavicsfeltöltés
termett talaj

Építtető	NYÍRPARASZNYA KÖZSÉG ÖNKORMÁNYZATA 4822 NYÍRPARASZNYA, SZABADSÁG U 23.	Dátum	2017. augusztus hó
Megnevezés	IKSZT KULTÚRHÁZ FELÚJÍTÁS-ÁTALAKÍTÁS	Terválta	kivitelezési terv
Építés helye	4822 NYÍRPARASZNYA, SZABADSÁG U, 355/1 HRSZ	Méretarány	Rajzszám
Tervlap	A - A és B - B METSZET	M 1:50	E - 3

ÉK-i HOMLOKZAT

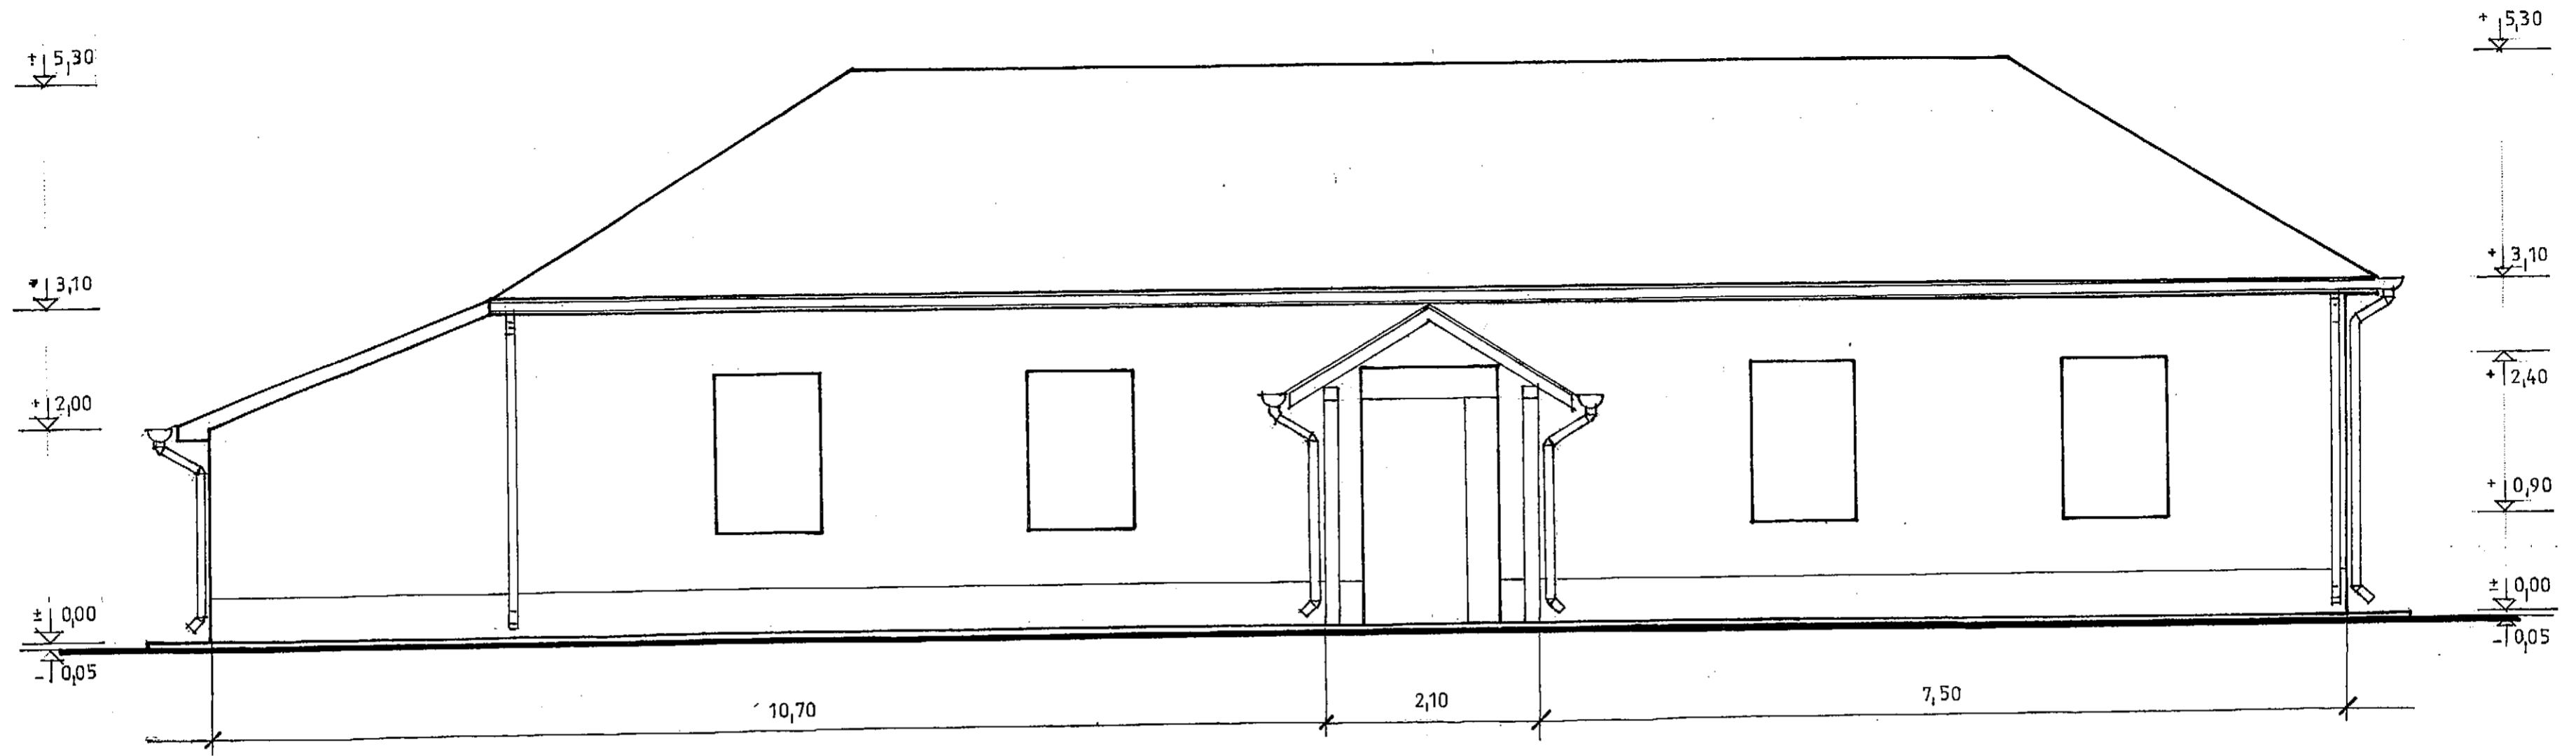

ÉNY-i HOMLOKZAT

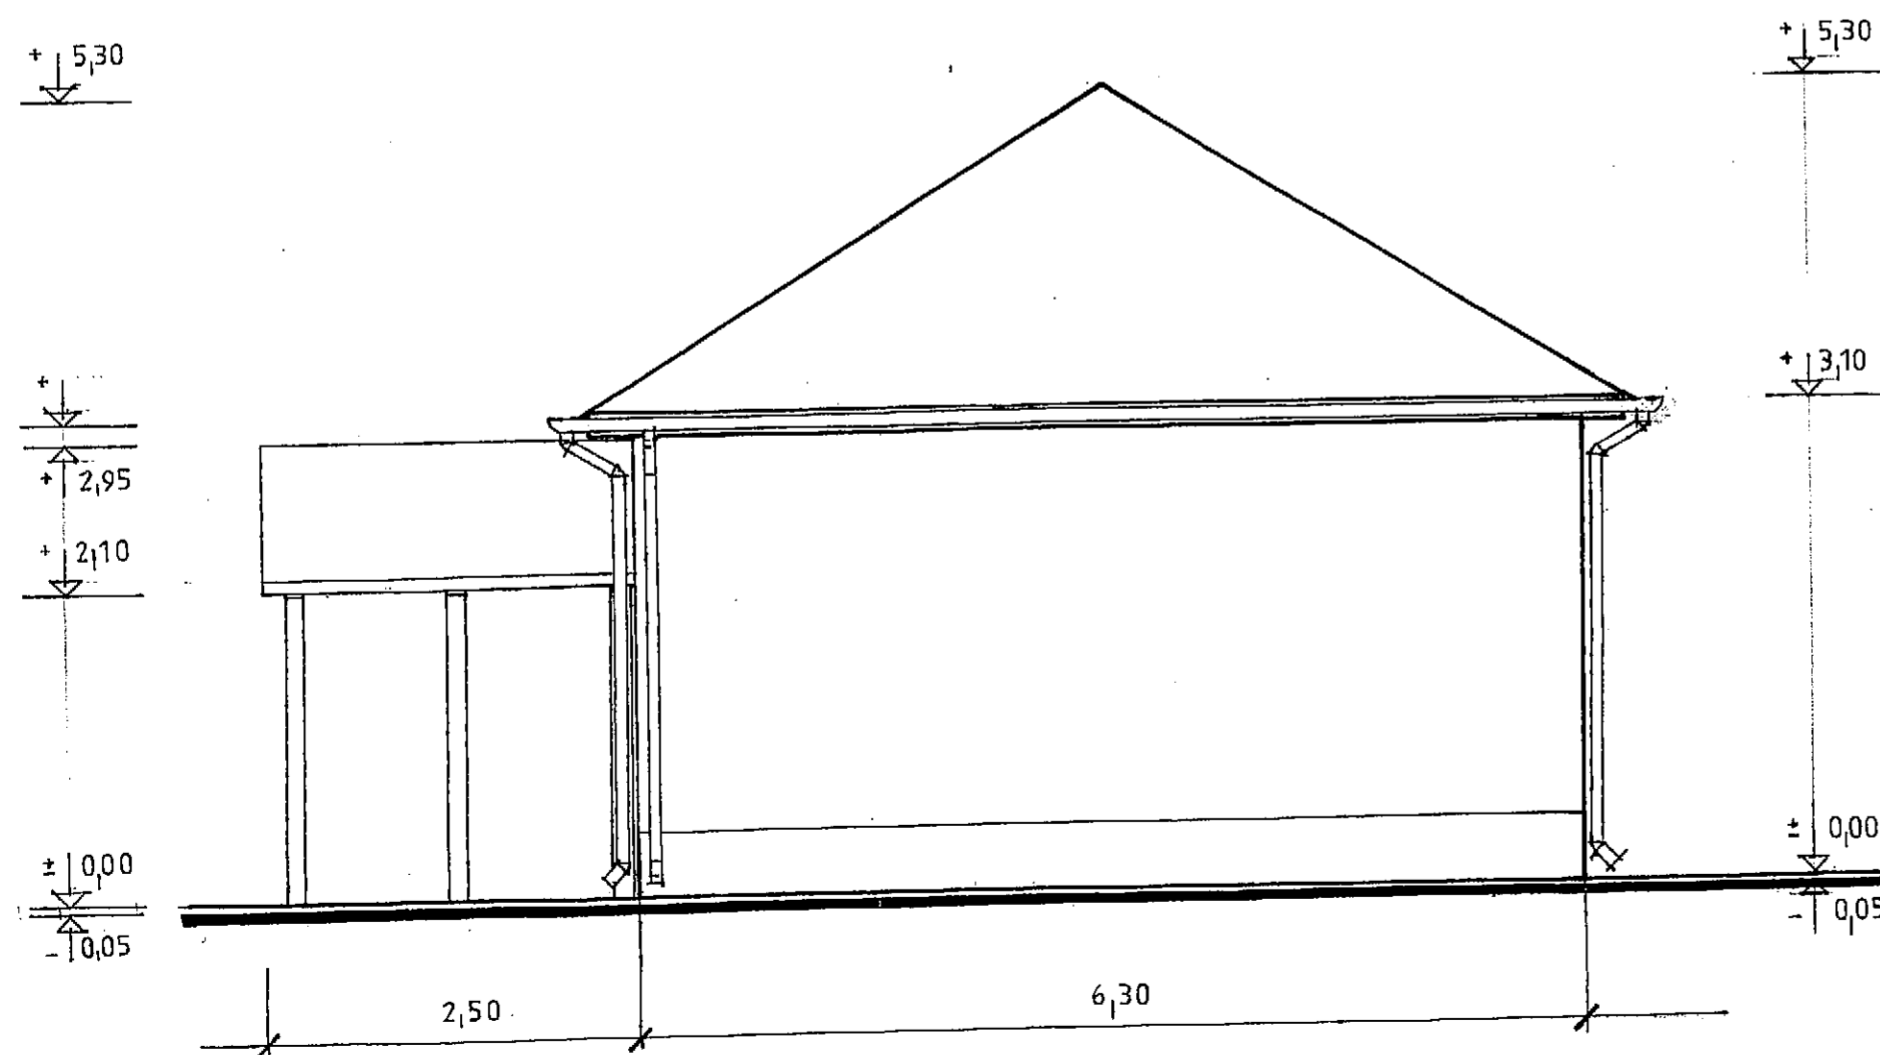


HOMLOKZATI FELÜLETKÉPZÉSEK


- HÉJAZAT: NATÚR SZÍNŰ KERÁMIA TETŐCSERÉP
- BÁDOGOZÁS: SZÜRKE SZÍNŰ ÖTVÖZÖTT HORGANYLEMEZ
- DESZKÁZATOK: BARNÁ SZÍNŰ FALAZÚROZOTT FELÜLETEK
- NYÍLÁSZÁRÓK: BARNÁ SZÍNŰ FAJTÓK ÉS FAABLAKOK
- FALFELÜLETEK: FEHÉR SZÍNŰ HOMLOKZATI VAKOLATOK
- LÁBAZAT: NATÚR SZÍNŰ LÁBAZATI CEMENTVAKOLAT

Építtető	NYÍRPARASZNYA KÖZSÉG ÖNKORMÁNYZATA 4822 NYÍRPARASZNYA, SZABADSÁG U 23.	Dátum	2017. augusztus hó
Megnevezés	IKSZT KULTÚRHÁZ FELÚJÍTÁS-ÁTALAKÍTÁS	Tervfajta	kivitelezési terv
Építés helye	4822 NYÍRPARASZNYA, SZABADSÁG U, 355/1 HRSZ	Méretarány	Rajzszám
Tervlap	ÉK-i és ÉNY-i HOMLOKZAT	M 1:50	E - 4

DNY-i HOMLOKZAT

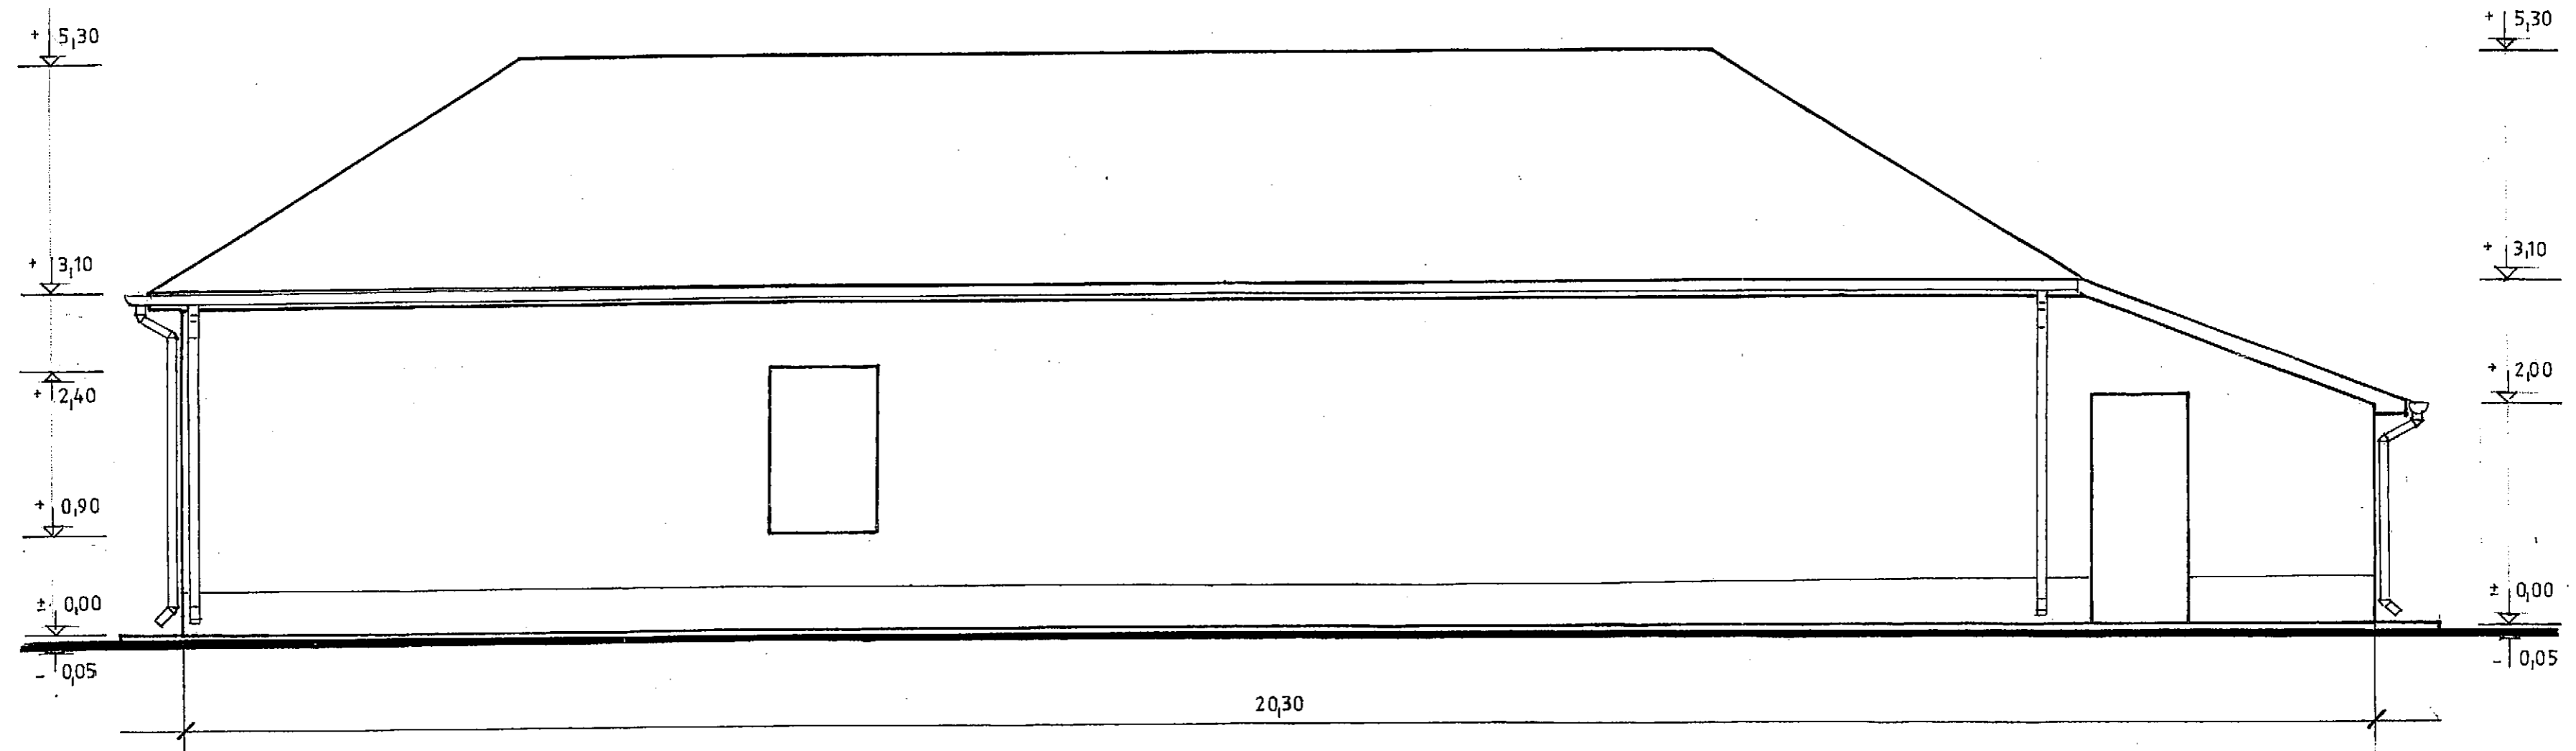

DK-i HOMLOKZAT


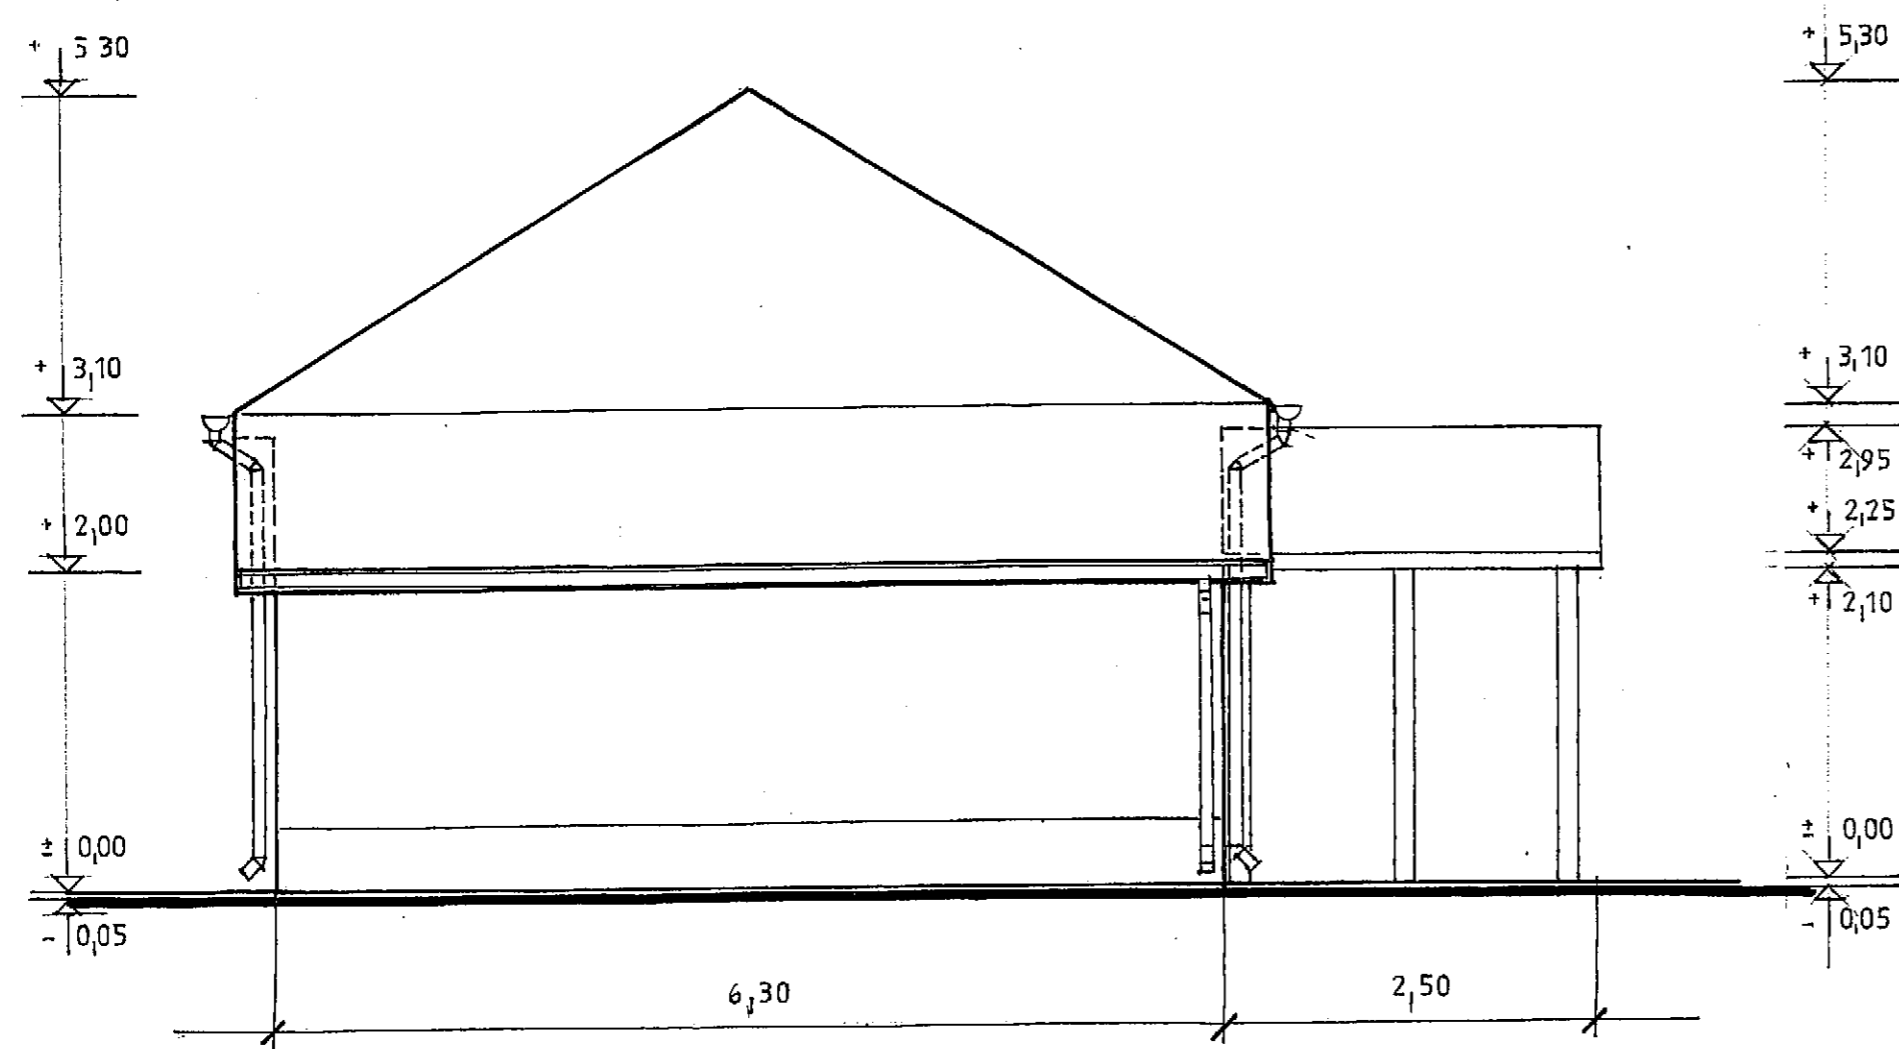


HOMLOKZATI FELÜLETKÉPZÉSEK

HÉJAZAT:	NATÚR SZÍNŰ KERÁMIA TETŐCSERÉP
BÁDOGOZÁS:	SZÜRKE SZÍNŰ ÖTVÖZÖTT HORGANYLEMEZ
DESKÁZATOK:	BARNA SZÍNŰ FALAZÚROZOTT FELÜLETEK
NYÍLÁSZÁRÓK:	BARNA SZÍNŰ FAAJTÓK ÉS FAABLAKOK
FALFELÜLETEK:	FEHÉR SZÍNŰ HOMLOKZATI VAKOLATOK
LÁBAZAT:	NATÚR SZÍNŰ LÁBAZATI CEMENTVAKOLAT

Építető	NYÍRPARASZNYA KÖZSÉG ÖNKORMÁNYZATA 4822 NYÍRPARASZNYA, SZABADSÁG U 23.	Dátum	2017. augusztus hó
Megnevezés	IKSZT KULTÚRHÁZ FELÚJÍTÁS-ÁTALAKÍTÁS	Tervfajta	kivitelezési terv
Építés helye	4822 NYÍRPARASZNYA, SZABADSÁG U, 355/1 HRSZ	Méretarány	M 1:50
Tervlap	DNY-i és DK-i HOMLOKZAT	Rajzszám	E - 5

HELYSZÍNRAJZ
M 1:500

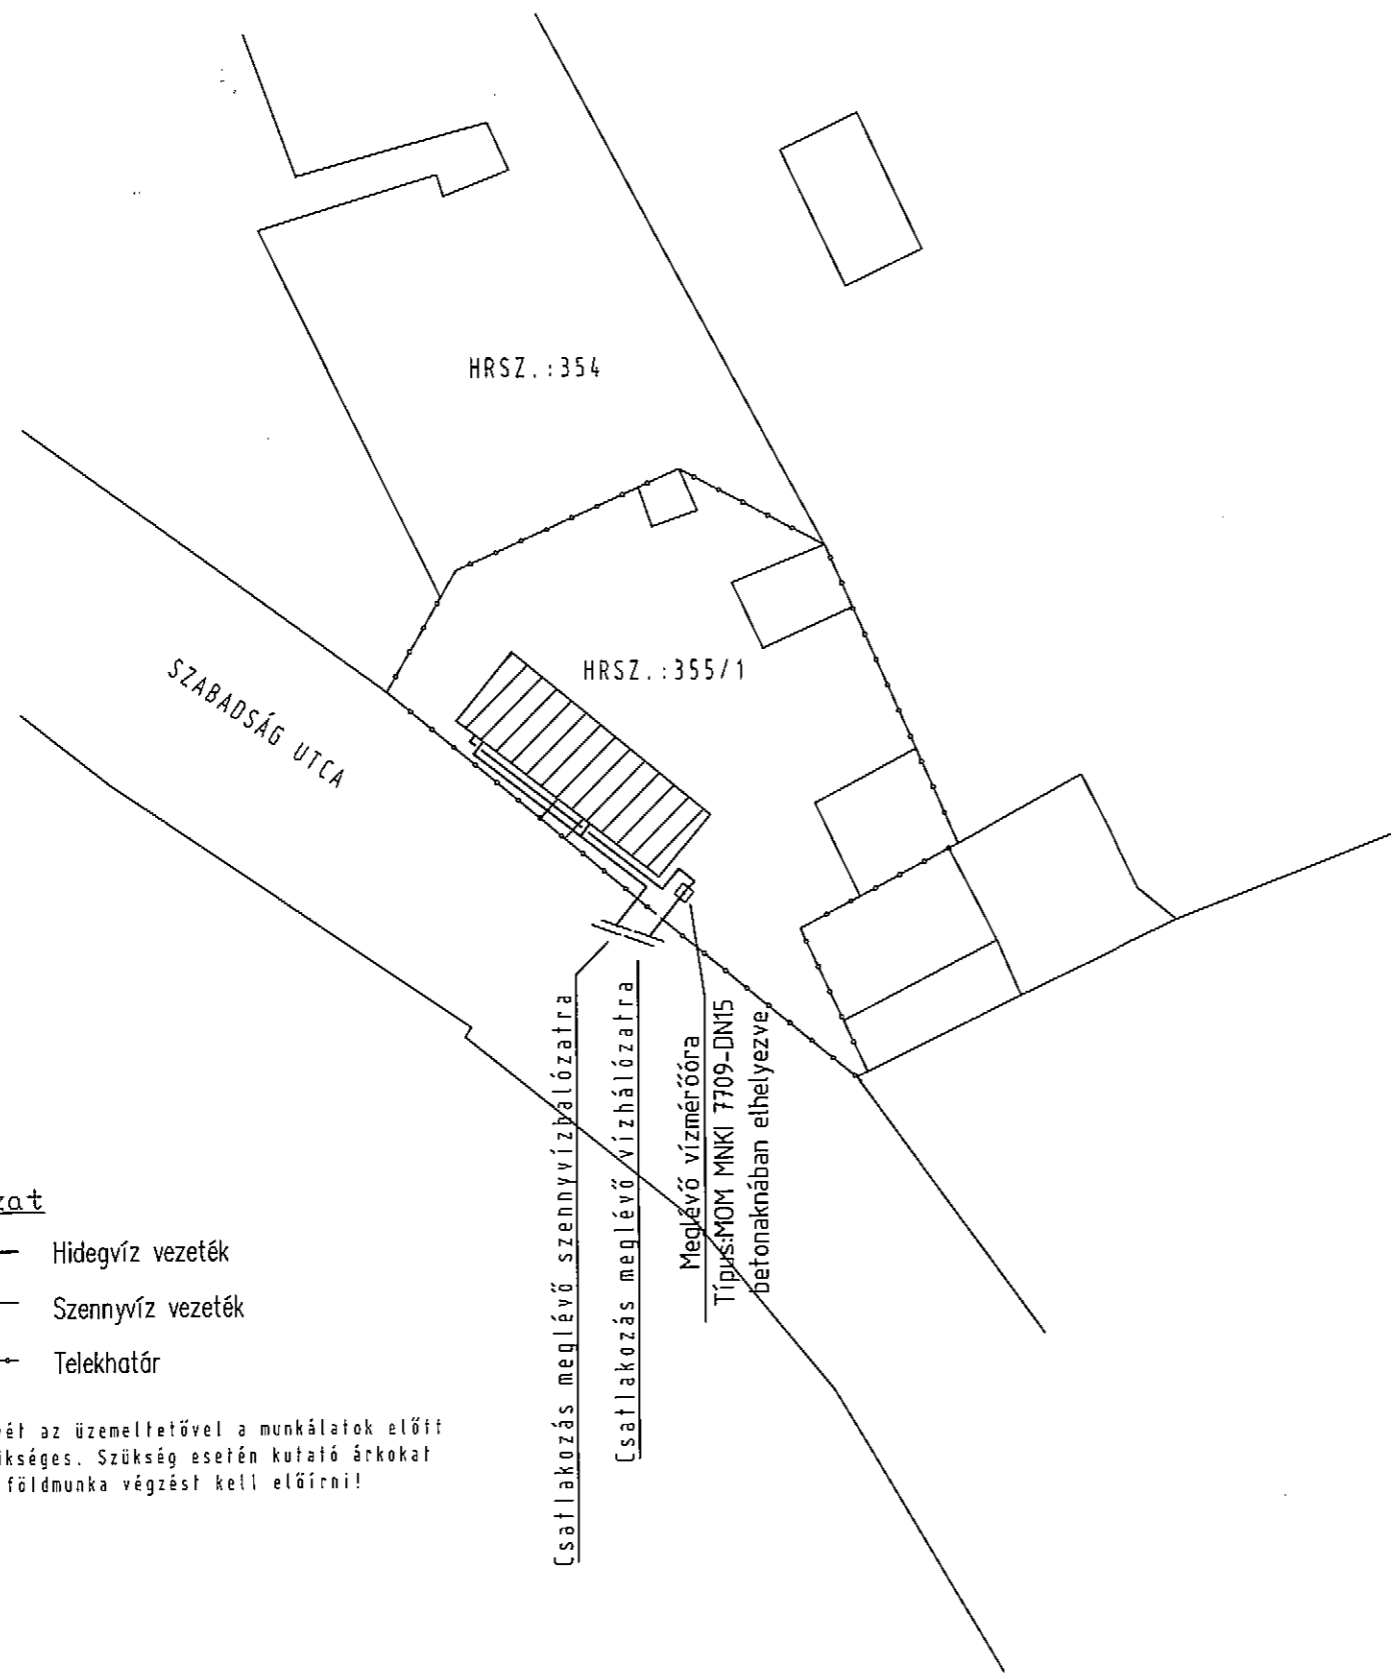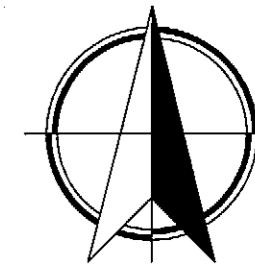

Jelmagyarozat

- Hidegvíz vezeték
- - - Szennyvíz vezeték
- x - x - Telekhatár

Megjegyzés

A közművek helyét az üzemeltetővel a munkálatok előtt egyeztetni szükséges. Szükség esetén kutató árkokat és kézi földmunka végzést kell előírni!



Megjegyzés

A közművek helyét az üzemeltetővel a munkálatok előtt egyeztetni szükséges. Szükség esetén kutató árkokat és kézi földmunka végzést kell előírni!

KELETSZOL Bt. - 06-30-305-9701	
Megrendelő: Nyírparasznya Község Önkormányzata 4822 Nyírparasznya, Szabadság u.23.	Méretarány: M 1:50
Építés helye: Kultúrház 4822 Nyírparasznya, Szabadság u.23. HRSZ.:355/1	Dátum: 2017.05.
Rajzmegnevezése: Helyszínrajz	Tervszám: 2017081905
Tervező: Fórián Lajos Zsolt GT-09-162	Rajzsám: GH-01

VÍZSZERELÉS ALAPRAJZ

M 1:50

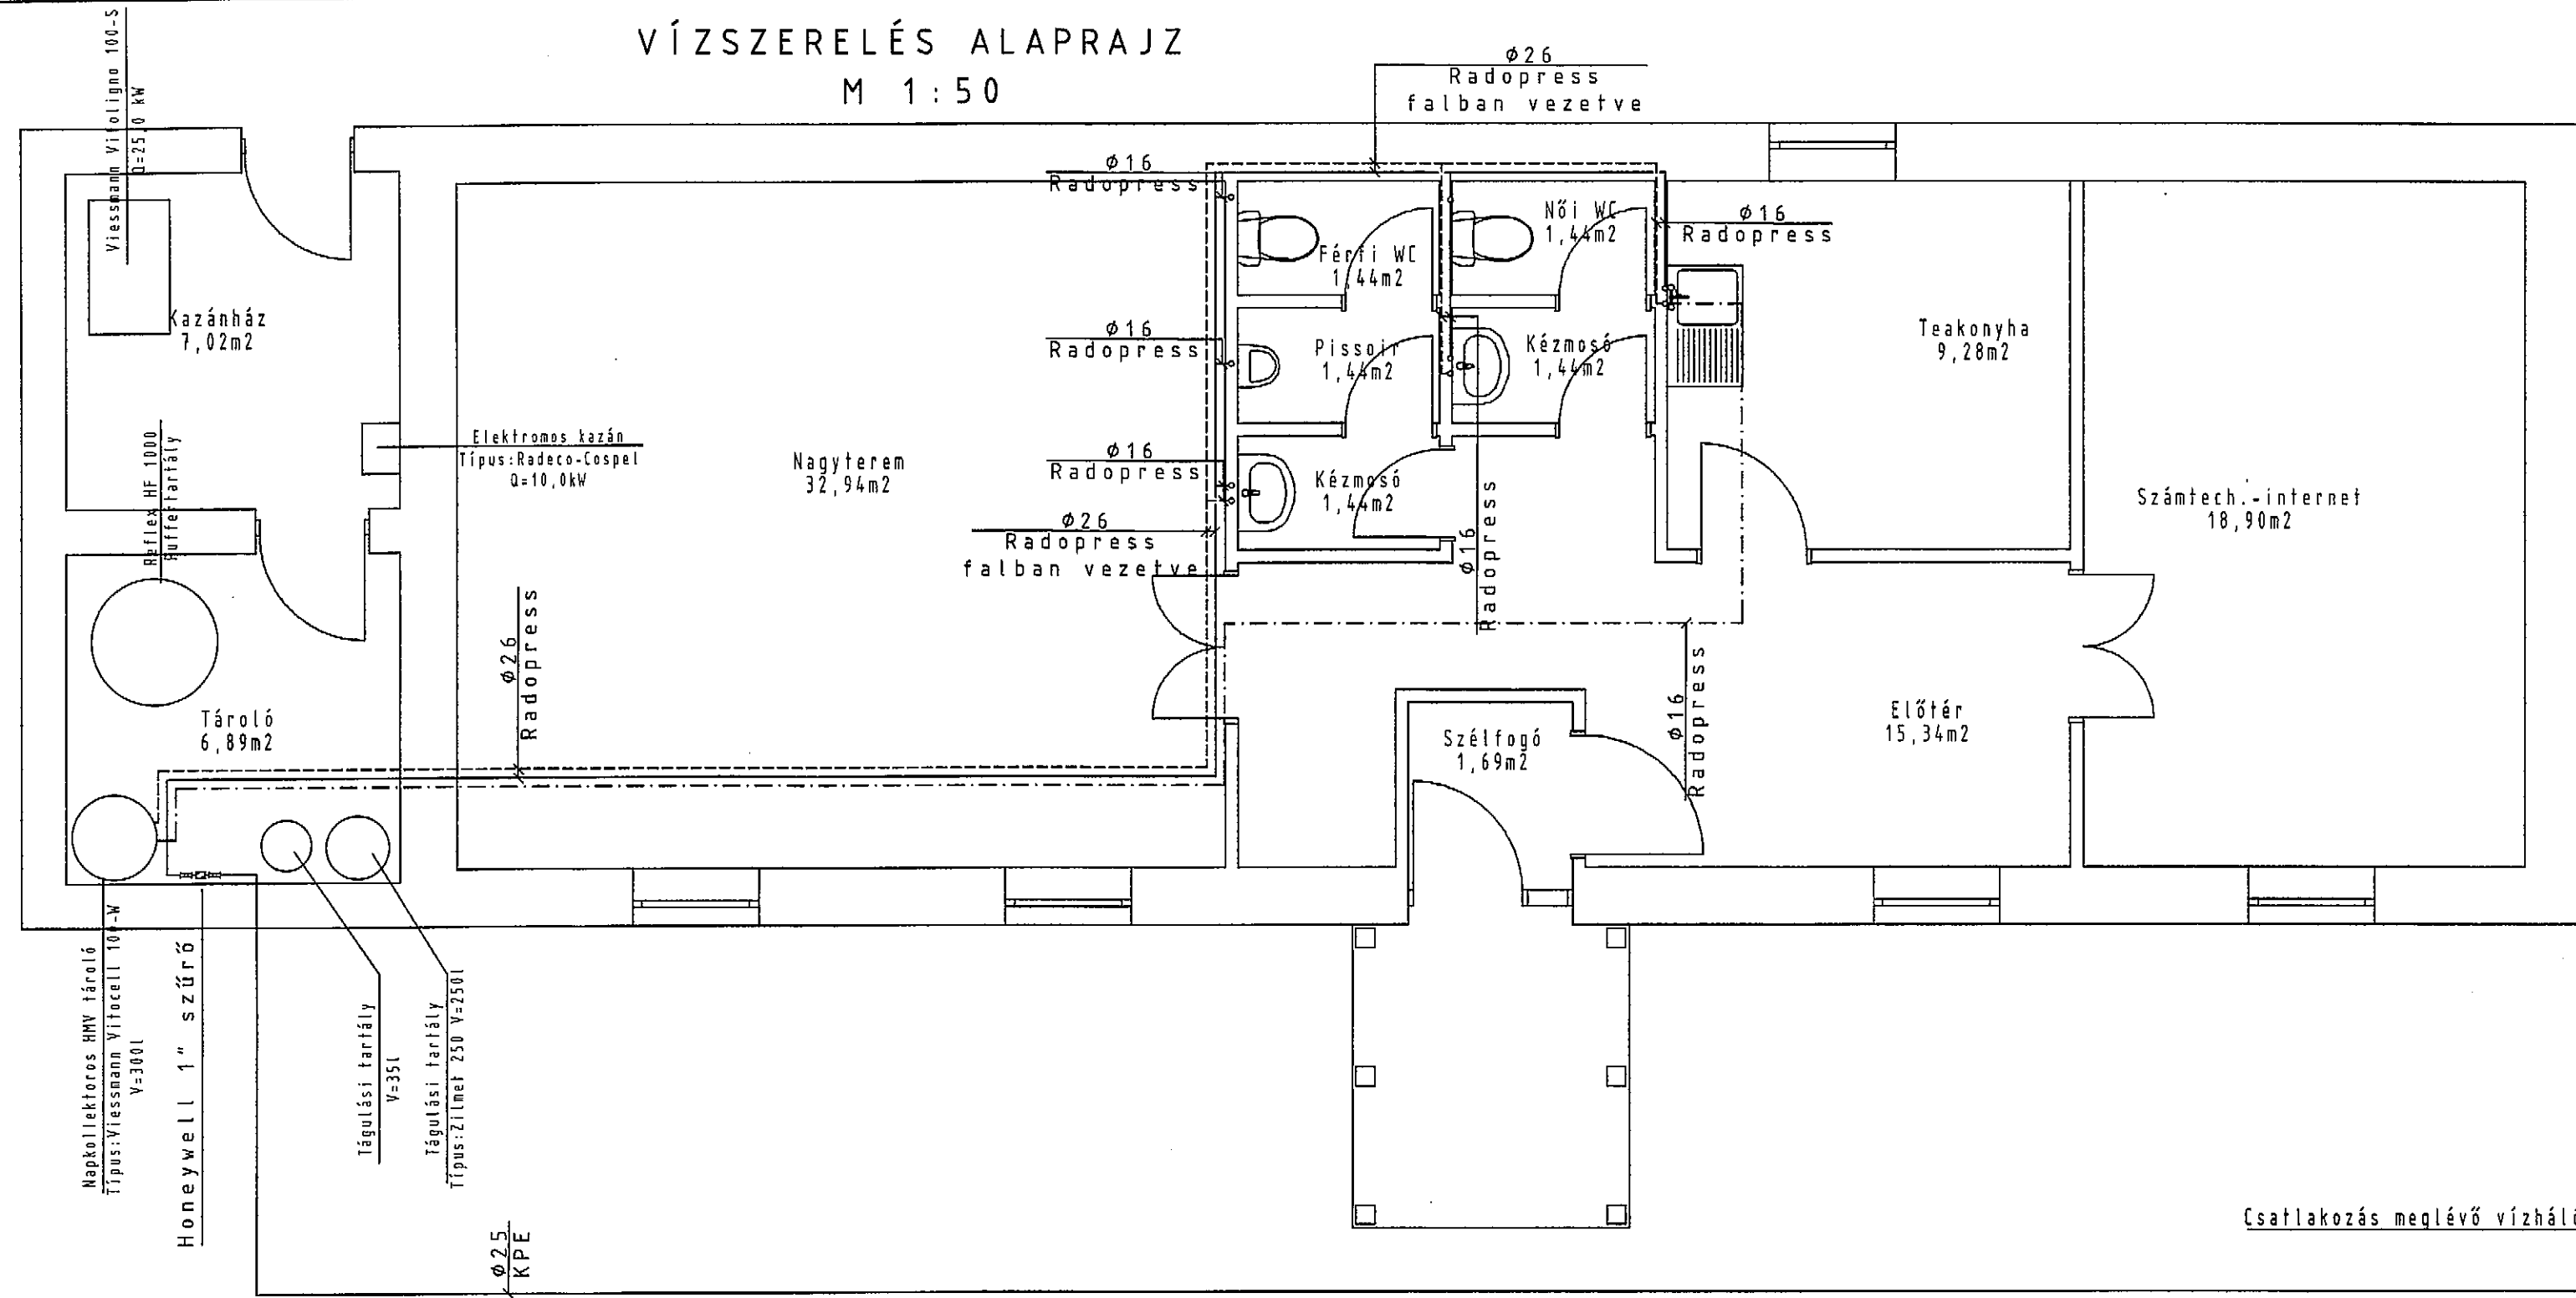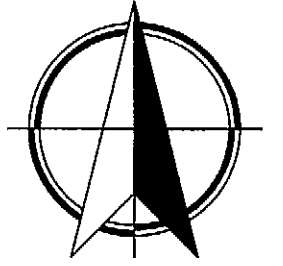

Jelmagyarázat

- Hidegvíz vezeték
- Hidegvíz vezeték
- Hidegvíz gerinc vezeték
- Melegvíz gerinc vezeték
- Cirkulációs vezeték
- Telekhatár

Megjegyzés

A közművek helyét az üzemeltetővel a munkálatok előtt egyeztetni szükséges. Szükség esetén kutató árkokat és kézi földmunka végzést kell előírni!



Megjegyzés

A közművek helyét az üzemeltetővel a munkálatok előtt egyeztetni szükséges. Szükség esetén kutató árkokat és kézi földmunka végzést kell előírni!

KELETSZOL Bt. - 06-30-305-9701		Méretarány: M 1:50
Megrendelő:	Nyírparsznya Község Önkormányzat 4822 Nyírparsznya, Szabadság u.23.	Dátum: 2017.05.
Építés helye:	Kultúrház 4822 Nyírparsznya, Szabadság u.23. HRSZ.:355/1	Tervezőszám: 2017081905
Rajzmegnevezése:	Vízszelvény	Rajzszám: GV-01
Tervező:	Fórián Lajos Zsolt GT-09-162	

CSATORNASZERELÉS ALAPRAJZ

M 1:50

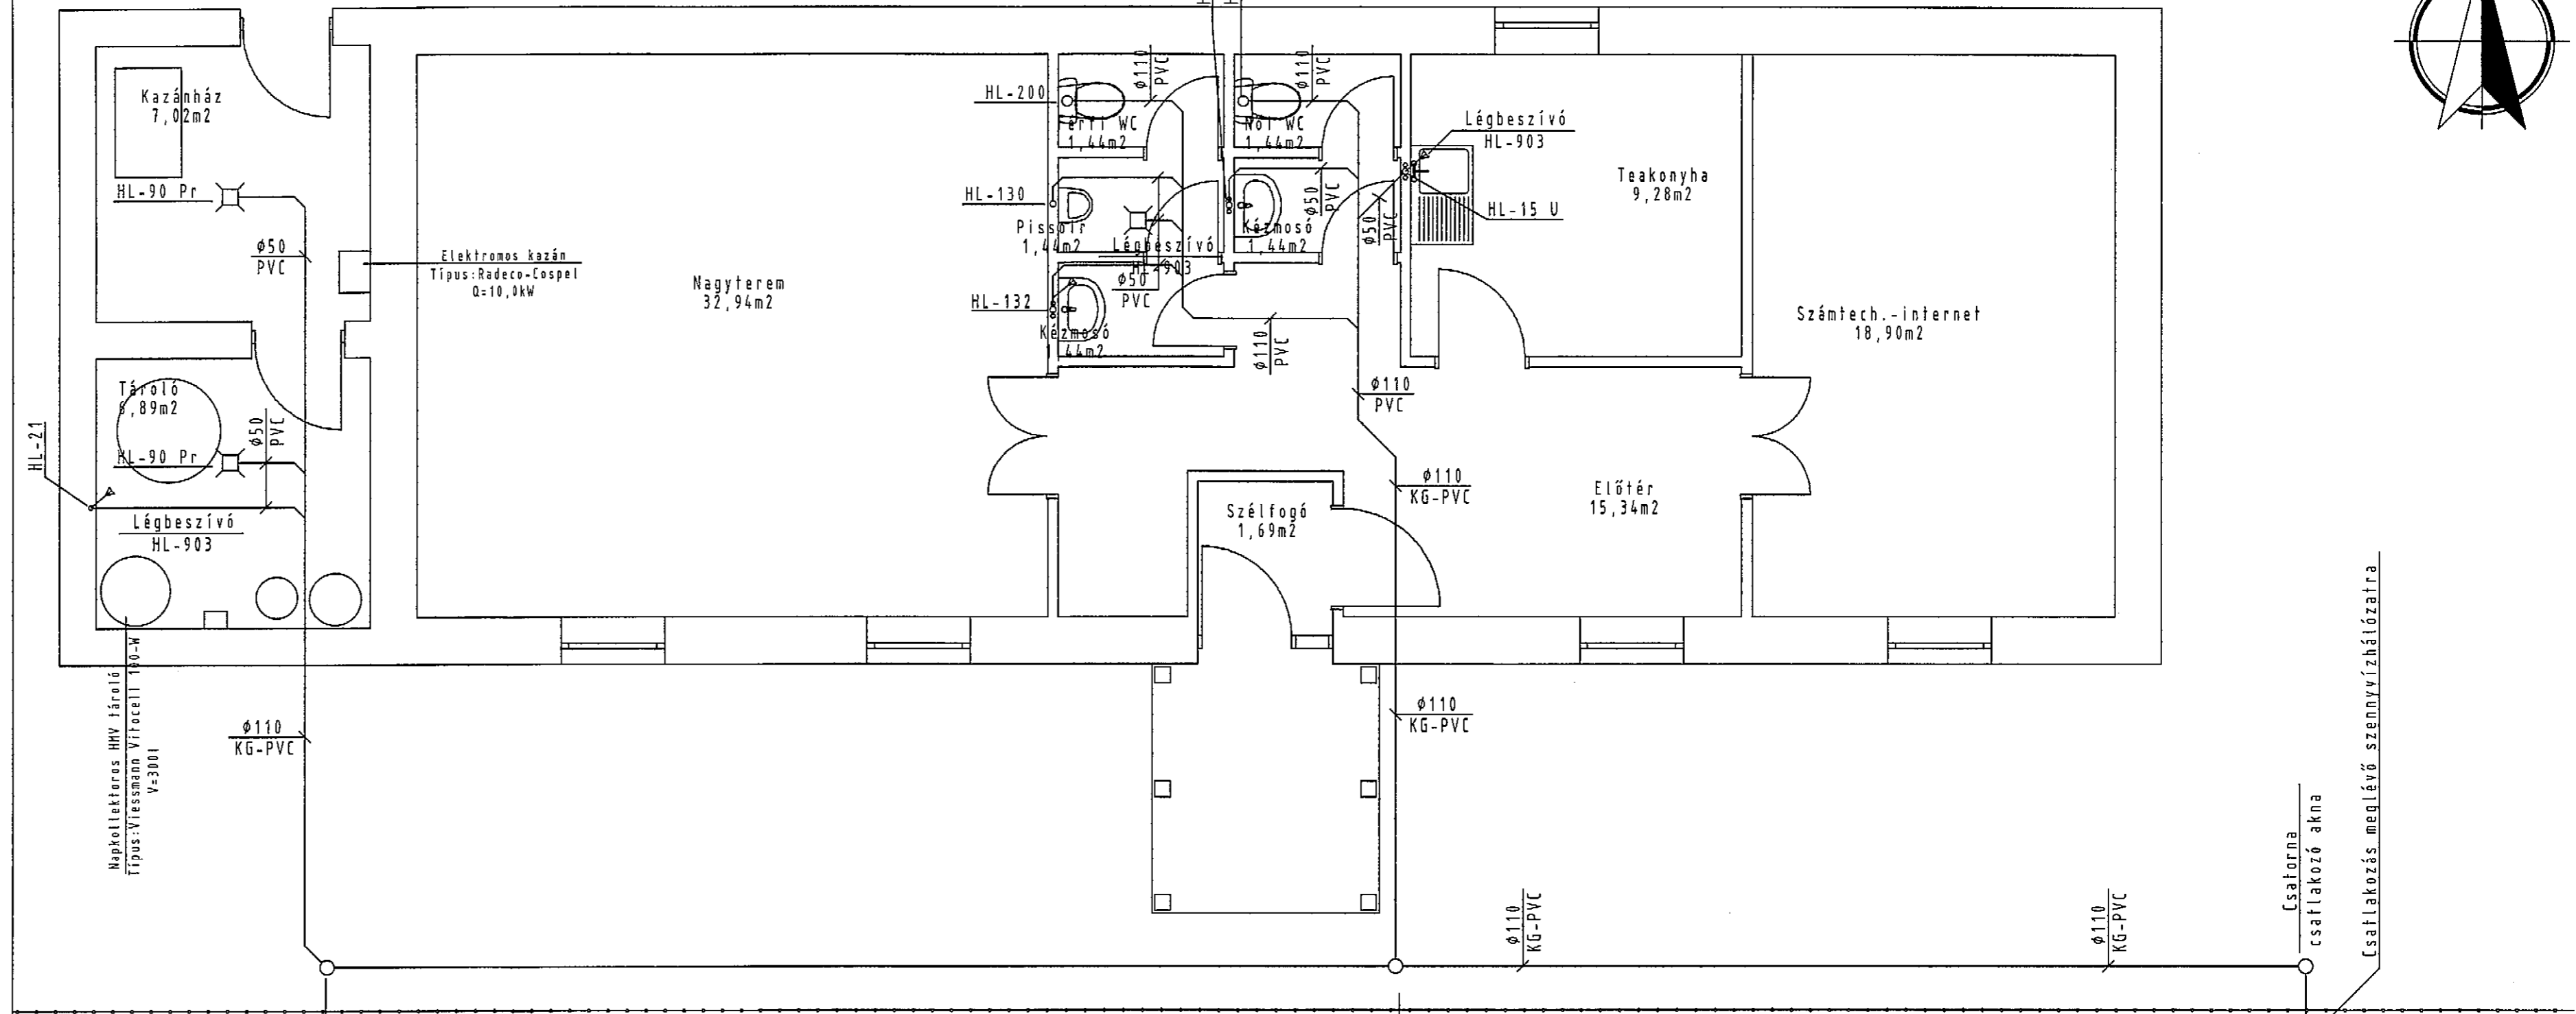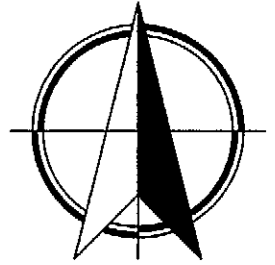

Jelmagyarázat

— Tervezett szennyvízvezeték

— Telekhatár

Megjegyzés

A közművek helyét az üzemeltetővel a munkálatok előtt egyeztetni szükséges. Szükség esetén kutató árkokat és kézi földmunka végzést kell előírni!



Megjegyzés

A közművek helyét az üzemeltetővel a munkálatok előtt egyeztetni szükséges. Szükség esetén kutató árkokat és kézi földmunka végzést kell előírni!

KELETSZOL Bt.- 06-30-305-9701		Méretarány: M 1:50
Megrendelő:	Nyírparasznya Község Önkormányzata 4822 Nyírparasznya, Szabadság u.23.	Dátum: 2017.05.
Építés helye:	Kultúrház 4822 Nyírparasznya, Szabadság u.23. HRSZ.:355/1	Tervszám: 2017081905
Rajzmegnevezése:	Csatornaszerelés	Rajzszám: GCS-01
Tervező:	Fórián Lajos Zsolt GT-09-162	

FÜTÉSSZERELÉS ALAPRAJZ

M 1:50

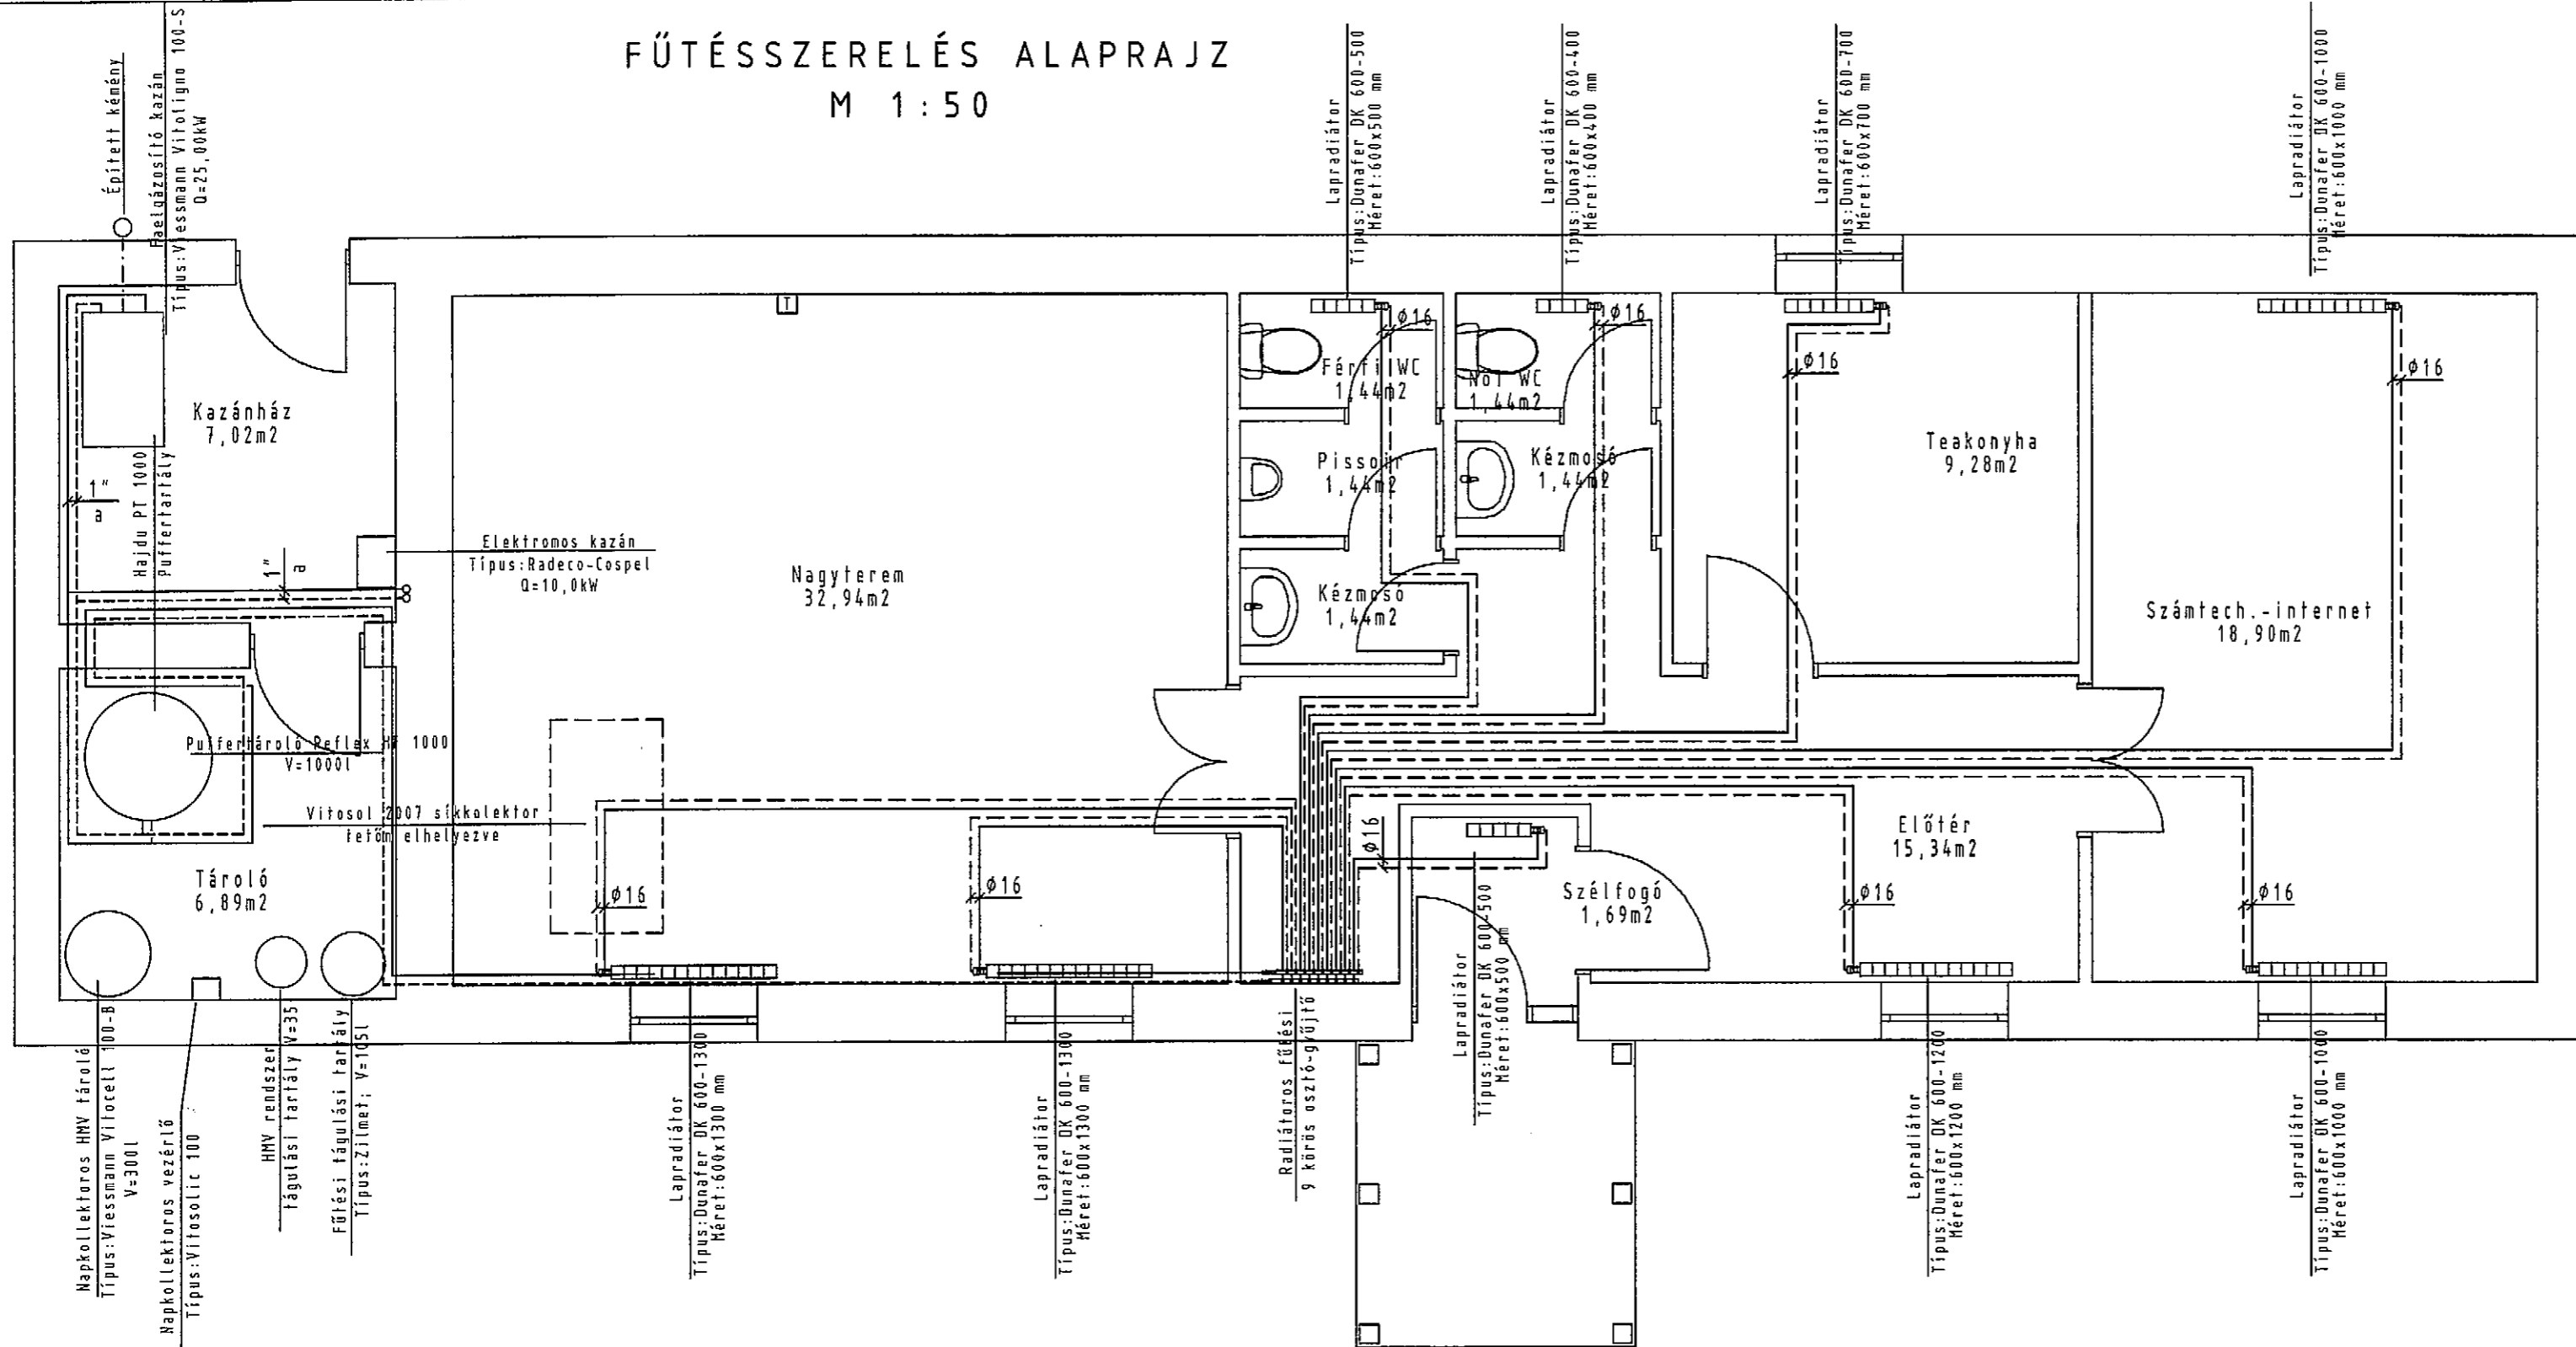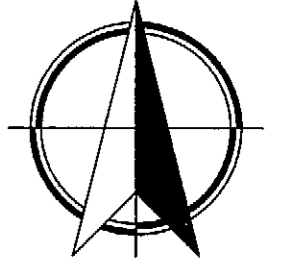

Jelmagyarázat

- Fűtés előremenő gerincvezeték
- - - Fűtés előremenő gerincvezeték
- Radiátor fűtés előremenő vezeték
- - - Radiátor fűtés visszatérő vezeték
- Szobatermosztát


Megjegyzés

A közművek helyét az üzemeltetővel a munkálatok előtt egyeztetni szükséges. Szükség esetén kutató árkokat és kézi földmunka végzést kell előírni!

KELETSZOL BT.- 06-30-305-9701	
Megrendelő: Nyírparasznya Község Önkormányzat 4822 Nyírparasznya, Szabadság u.23.	Méretarány: M 1:50
Építés helye: Kultúrház 4822 Nyírparasznya, Szabadság u.23. HRSZ.:355/1	Dátum: 2017.05.
Rajzmeznevezése: Fűtésszerelés	Tervszám: 2017081905
Tervező: Fórián Lajos Zsolt GT-09-162	Rajzszám: GF-01

KAPCSOLÁSI RAJZ

M 1:50

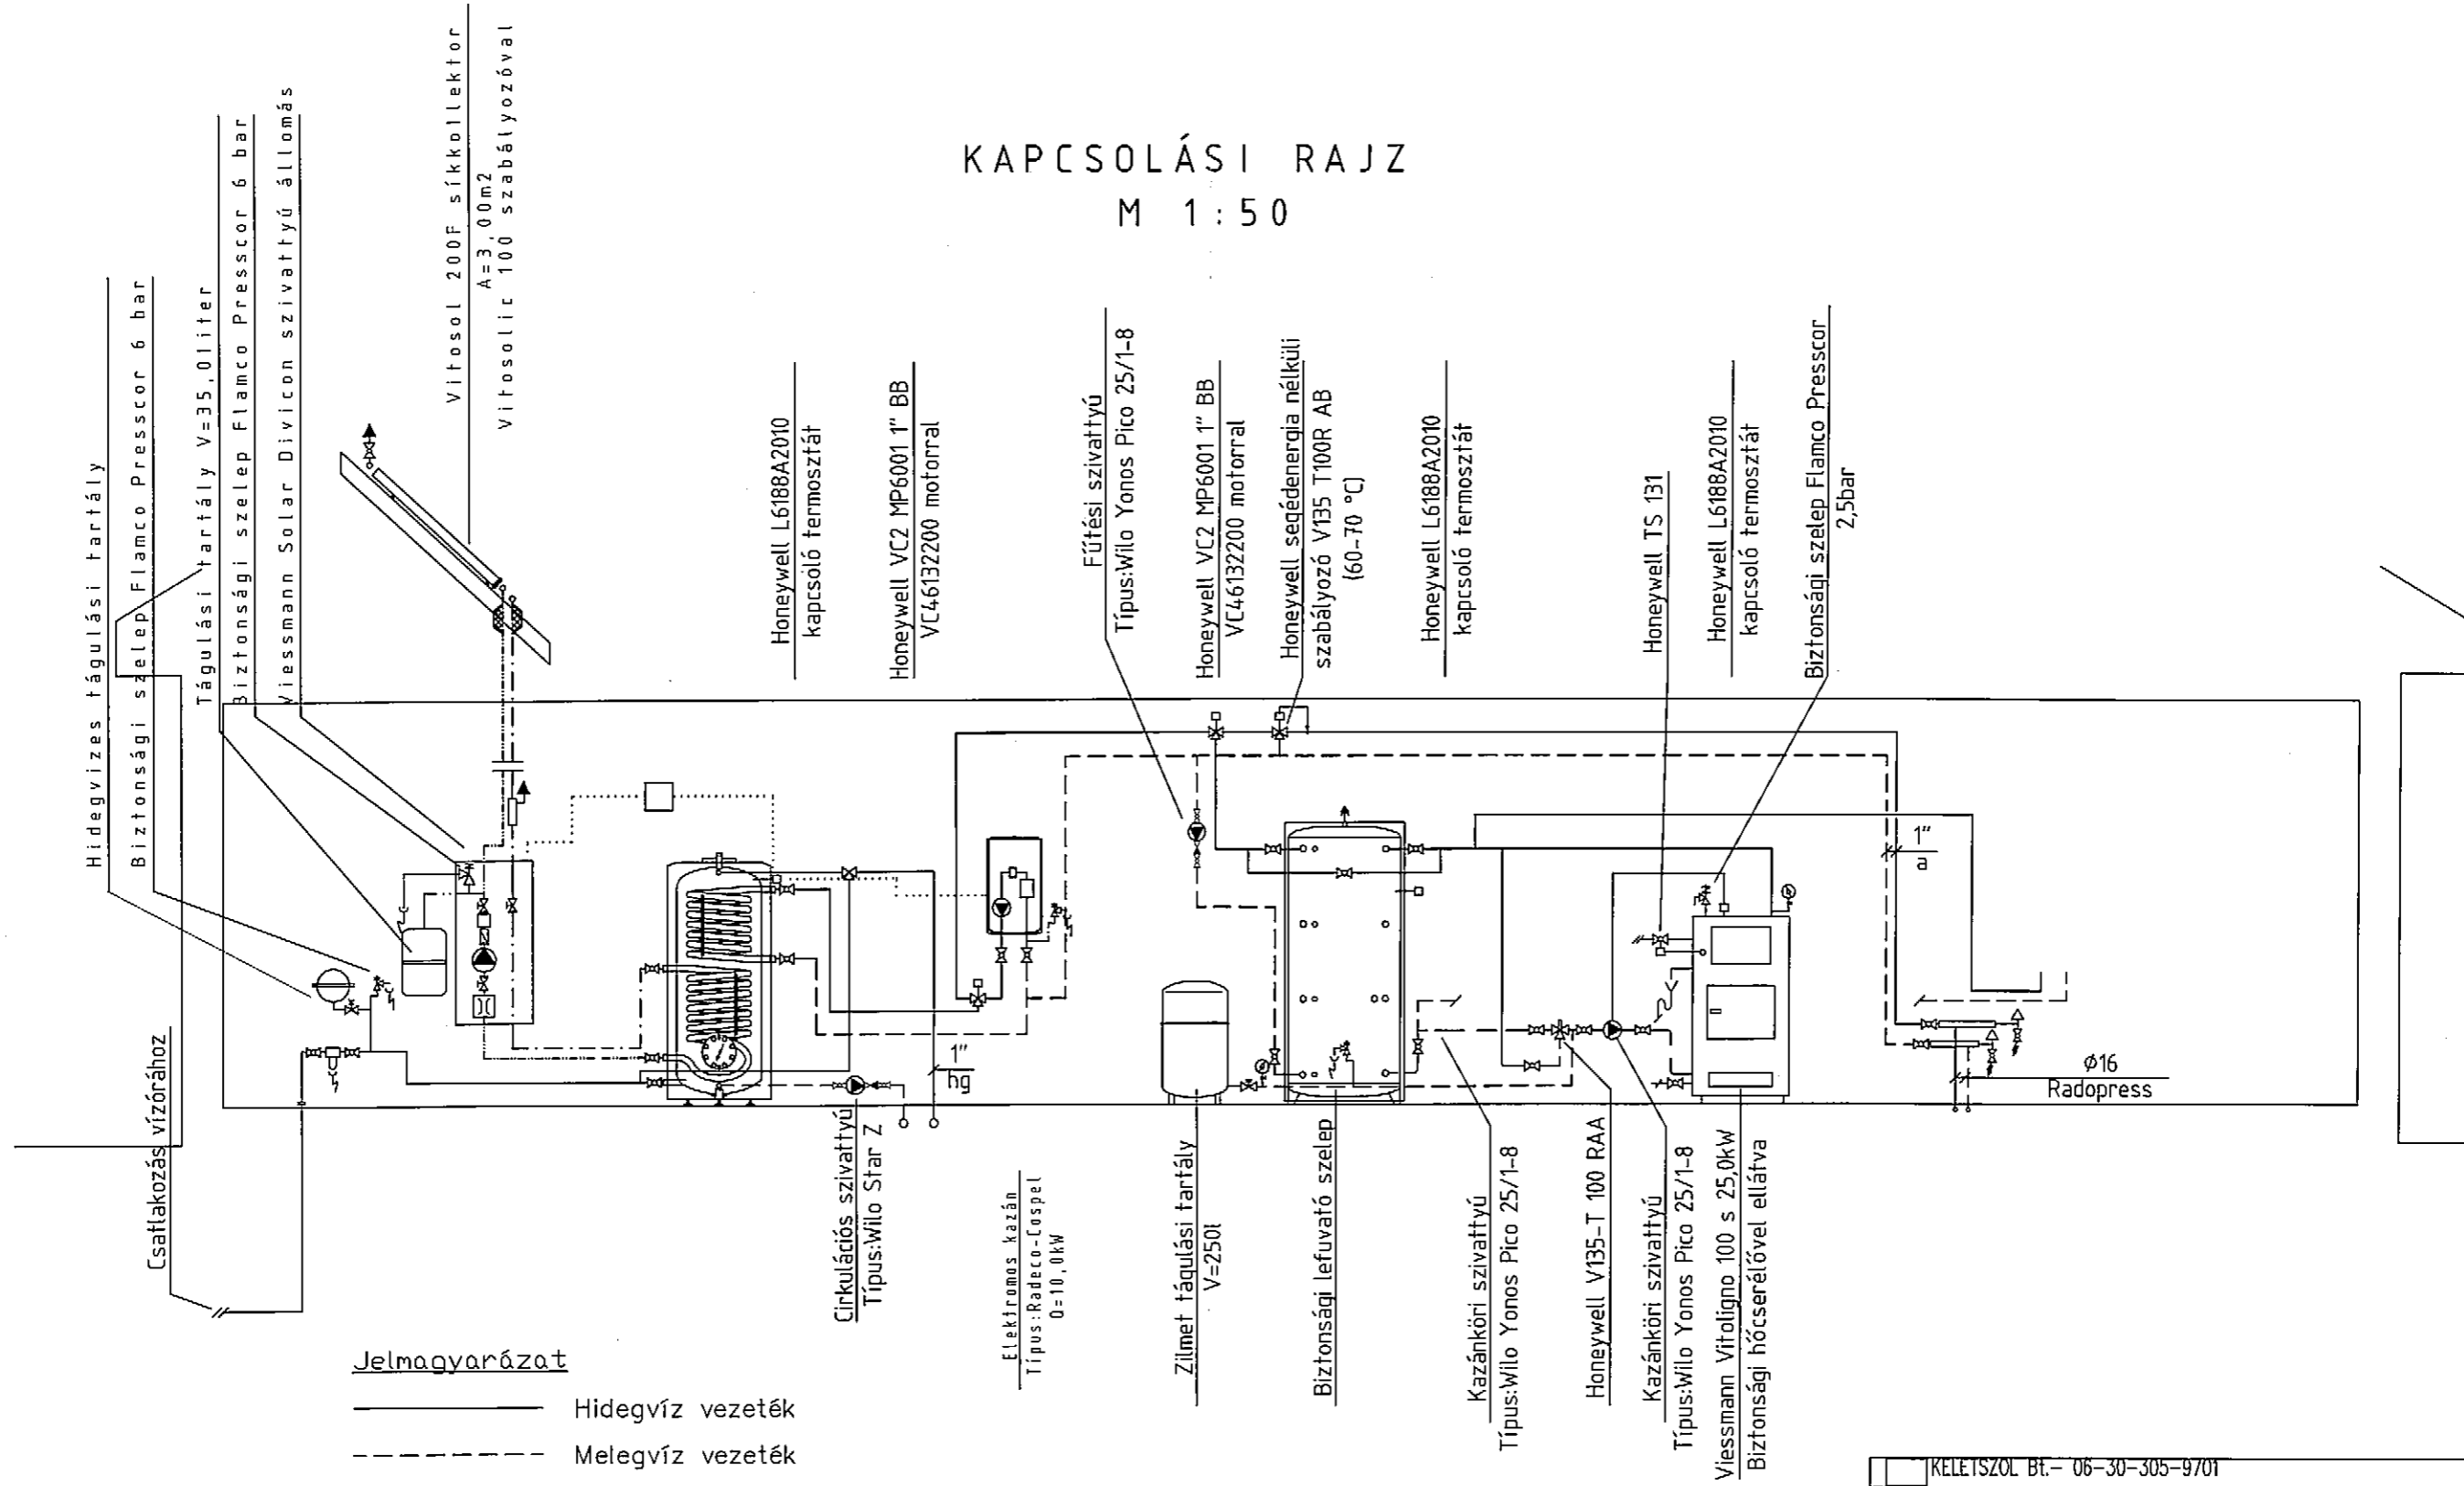

Jelmagyarázat

- Hidegvíz vezeték
- - - - - Melegvíz vezeték
- · - · - Cirkulációs vezeték
- Fűtés előremenő vezeték
- - - - - Fűtés visszatérő vezeték
- · - · - Szolár előremenő vezeték
- · - · - Szolár visszatérő vezeték
- ↑ Úrító, feltöltő csap
- ↻ Csatlakozás csatorna hálózatra

KELETSZOL Bt. – 06-30-305-9701	
Megrendelő: Nyírparasznya Község Önkormányzat 4822 Nyírparasznya, Szabadság u.23.	Méretarány: M 1:50
Építés helye: Kultúrház 4822 Nyírparasznya, Szabadság u.23. HRSZ.:355/1	Dátum: 2017.05.
Rajzmegnevezése: Kapcsolási rajz	Tervszám: 2017081905
Tervező: Fórián Lajos Zsolt GT-09-162	Rajzsám: GK-01