



295/2

Építető	NYÍRPARASZNYA KÖZSÉG ÖNKORMÁNYZATA 4822 NYÍRPARASZNYA, SZABADSÁG U 23.	Dátum	2017. augusztus hó	
Megnevezés	KÖZÖSSÉGI HÁZ FELÚJÍTÁS-ÁTALAKÍTÁS	Tervfajta	kivitelezési terv	
építés helye	4822 NYÍRPARASZNYA, SZABADSÁG U 1. HRSZ: 441	Méretarány	Rajzszám	
Tervlap	BEÉPÍTÉSI HELYSZÍNRAJZ	M 1:500	E - 0	

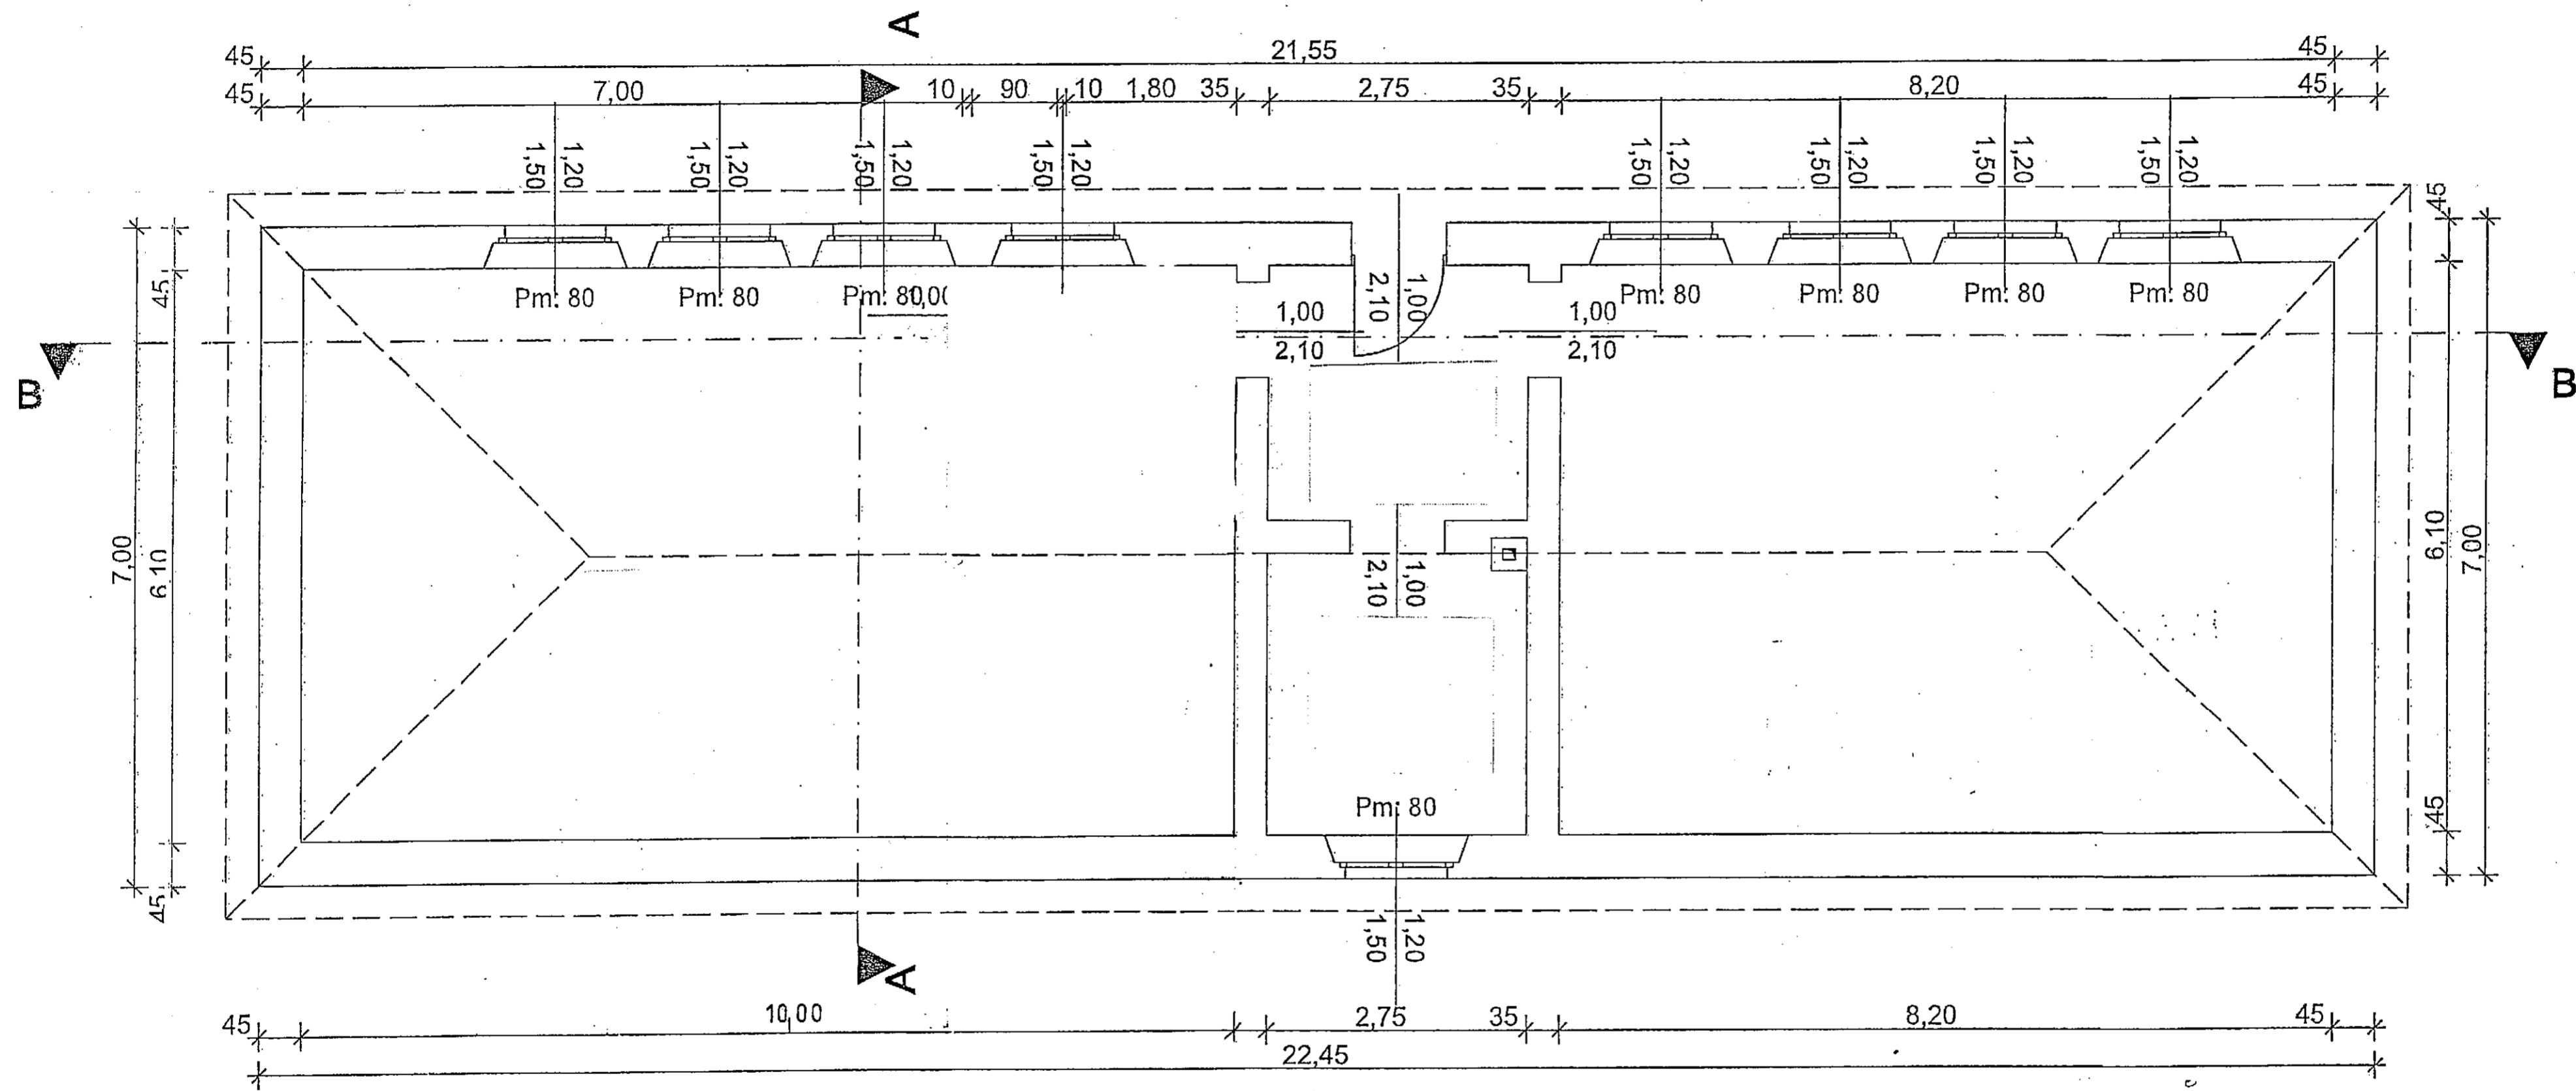




Építtető	NYÍRPARASZNYA KÖZSÉG ÖNKORMÁNYZATA 4822 NYÍRPARASZNYA, SZABADSÁG U 23.	Dátum	2017. augusztus hó	
Megnevezés	KÖZÖSSÉGI HÁZ FELÚJÍTÁS-ÁTALAKÍTÁS	Tervfajta	kivitelezési terv	
Építés helye	4822 NYÍRPARASZNYA, SZABADSÁG U 1. HRSZ: 441	Méretarány	M 1:50	Rajzszám
Tervlap	ÁLLAPOTTERV ALAPRAJZ		M 1:50	E - 1

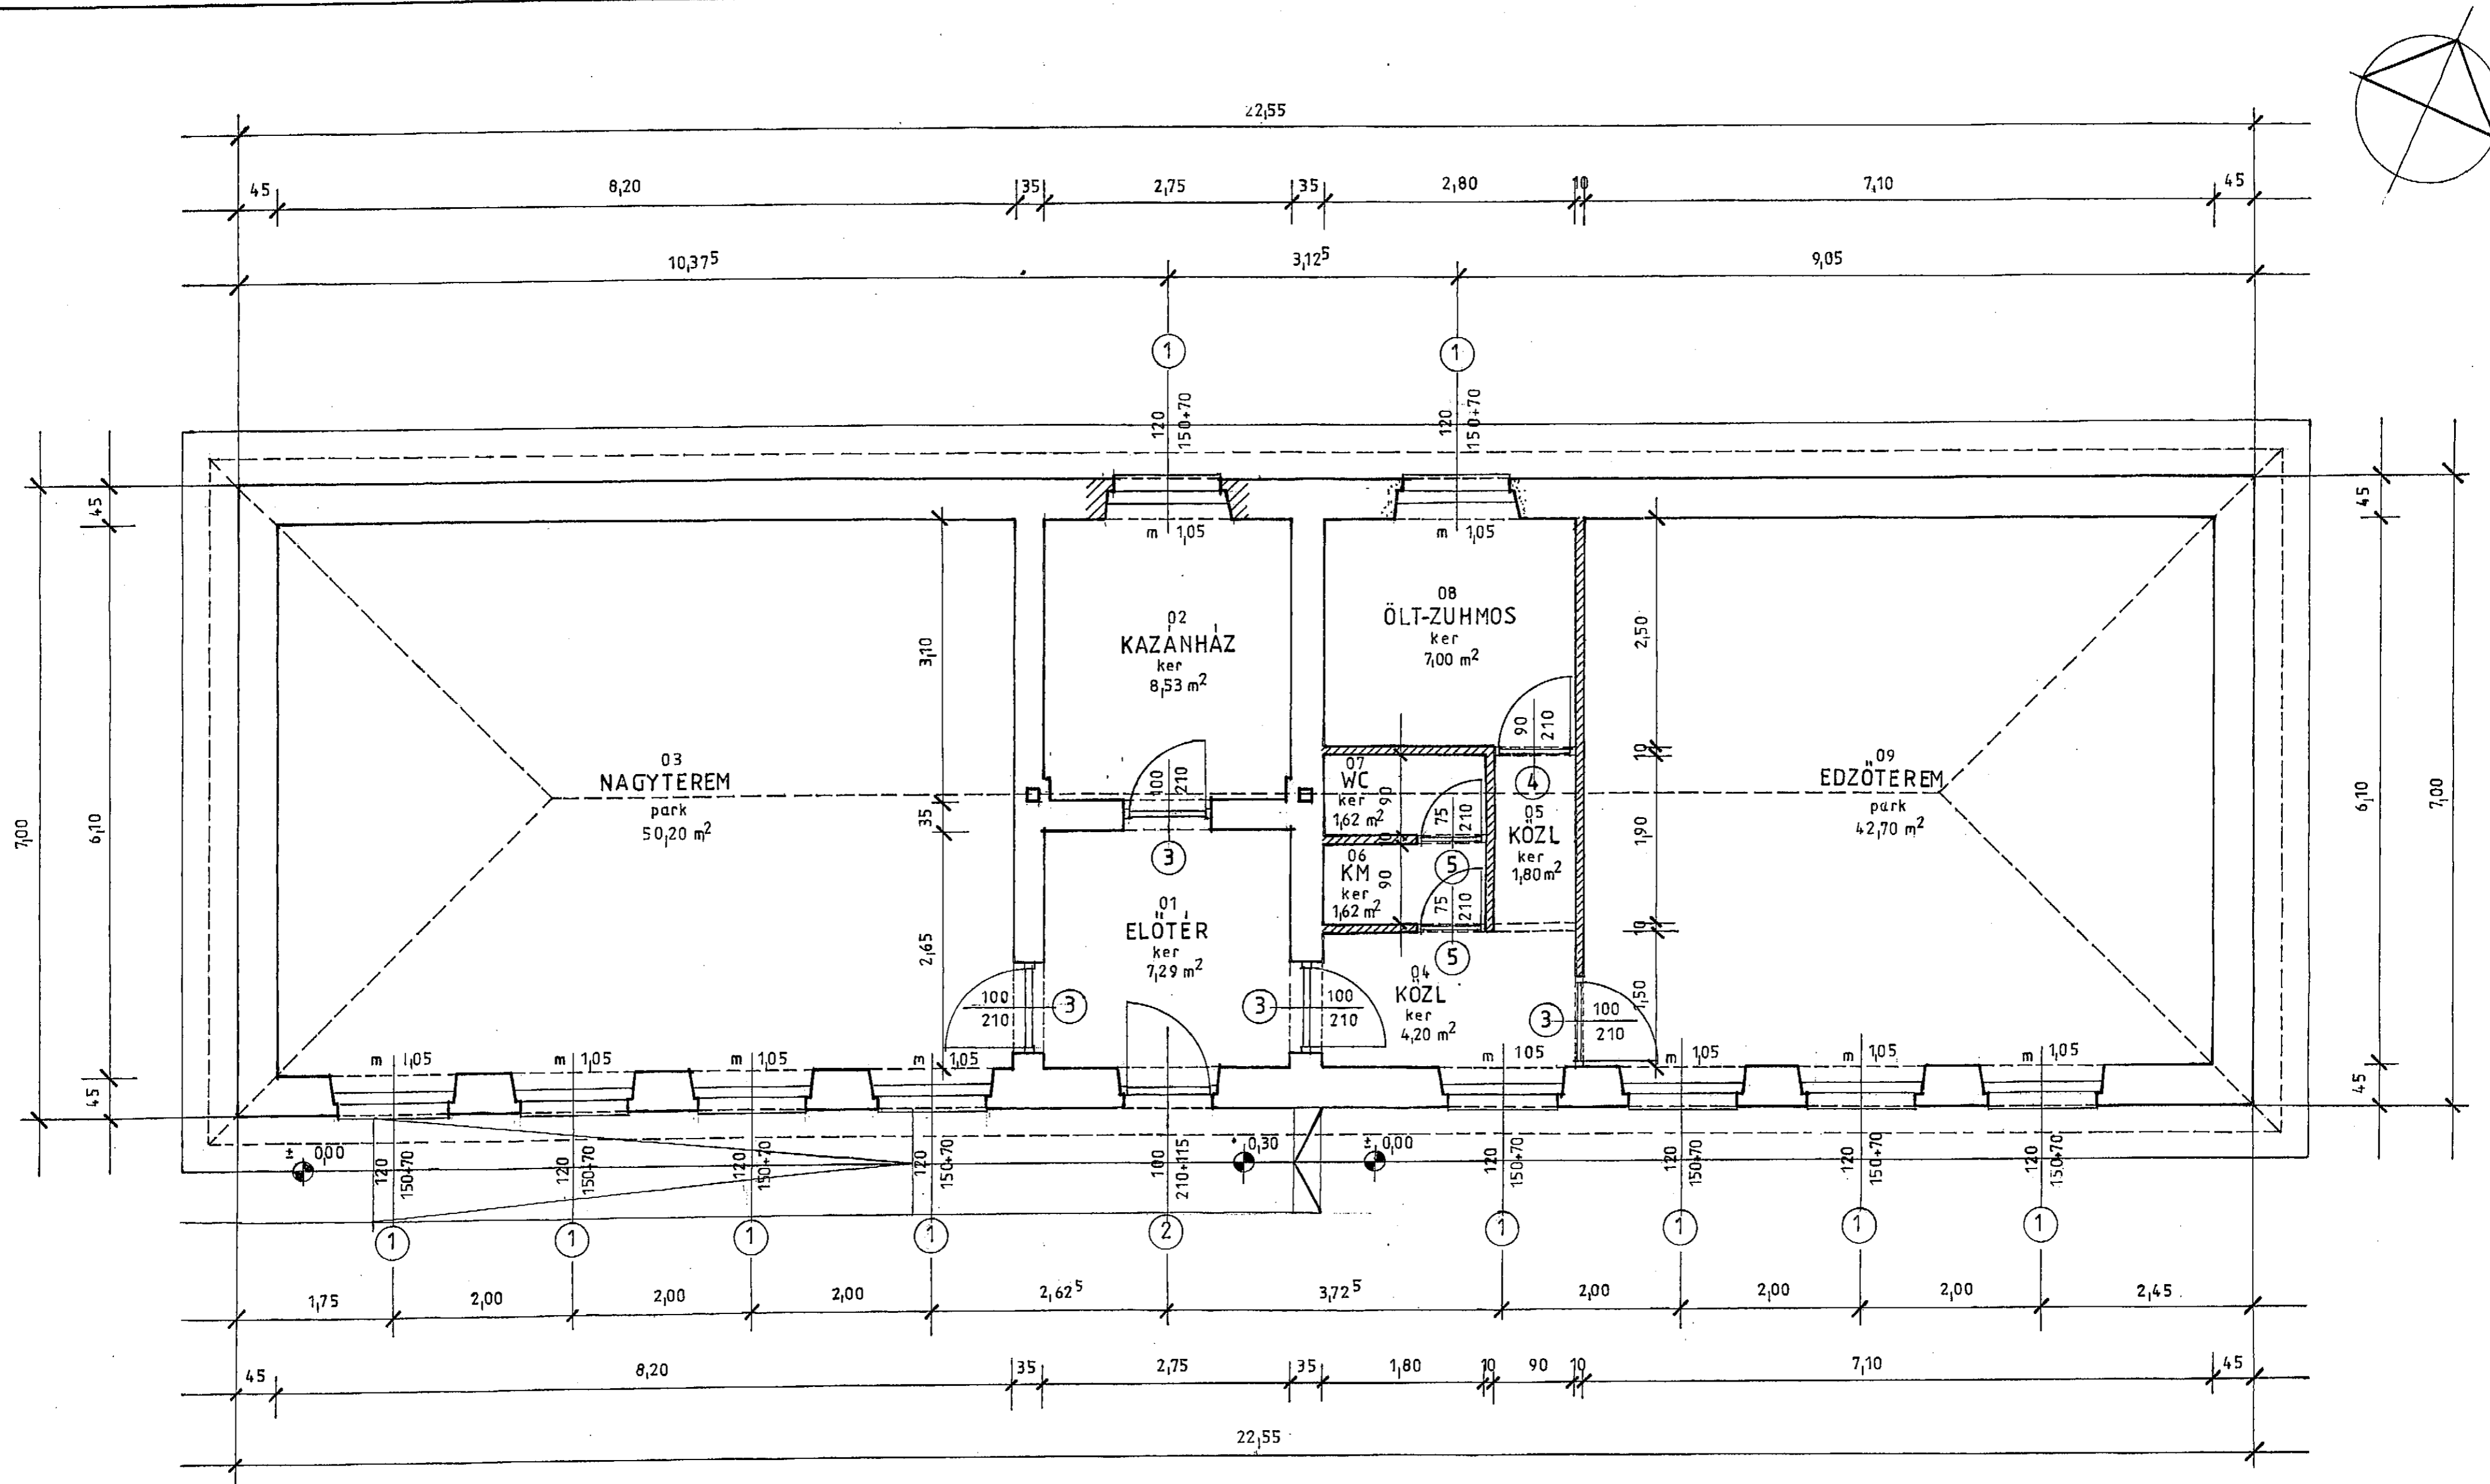

FIGYELEM


MÉRETEK A HELYSZINEN ELLENŐRIZENDŐK

JELMAGYARÁZAT

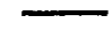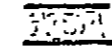
-  MEGLÉVŐ MEGMARADÓ FALAZAT
-  ELBONTANDÓ FALAZAT
-  TERVEZETT FALAZAT

Építtető	NYÍRPARASZNYA KÖZSÉG ÖNKORMÁNYZATA 4822 NYÍRPARASZNYA, SZABADSÁG U 23.	Dátum	2017. augusztus hó
Megnevezés	KÖZÖSSÉGI HÁZ FELÚJÍTÁS-ÁTALAKÍTÁS	Tervfajta	kivitelezési terv
Építés helye	4822 NYÍRPARASZNYA, SZABADSÁG U 1. HRSZ: 441	Méretarány	Rajzszám
Tervlap	FÖLDSZINT ALAPRAJZ	M 1:50	E - 2

B - B METSZET

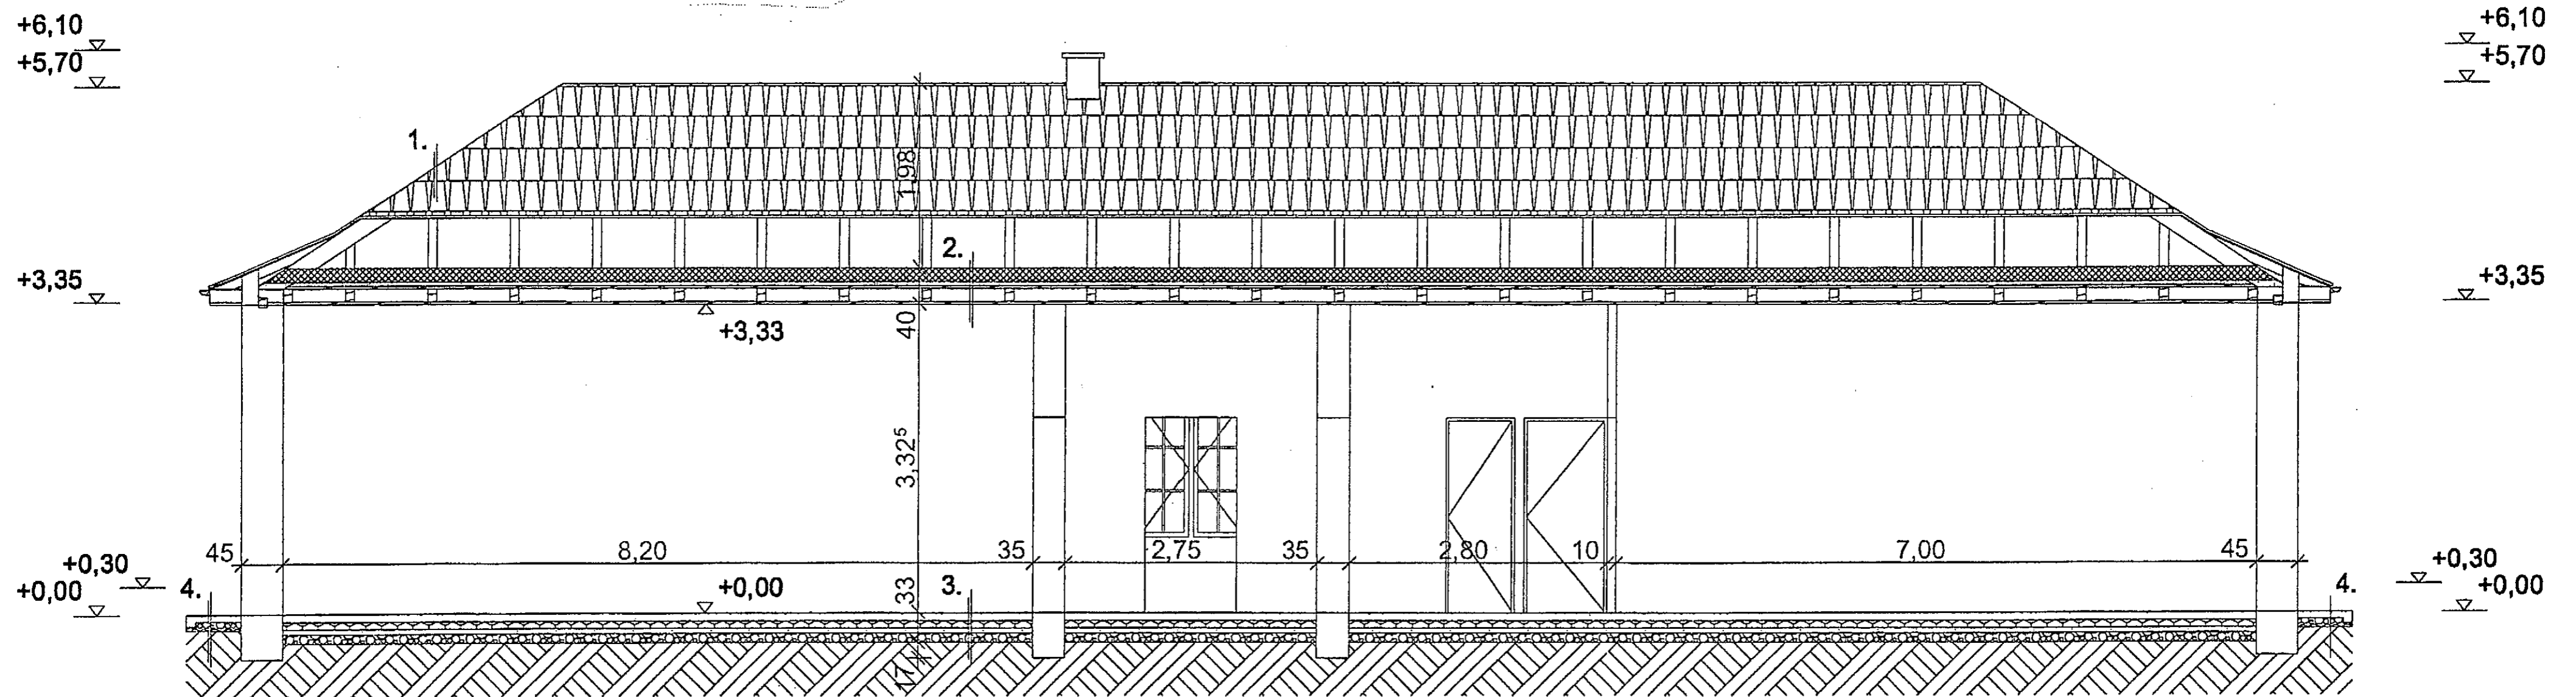


A - A METSZET

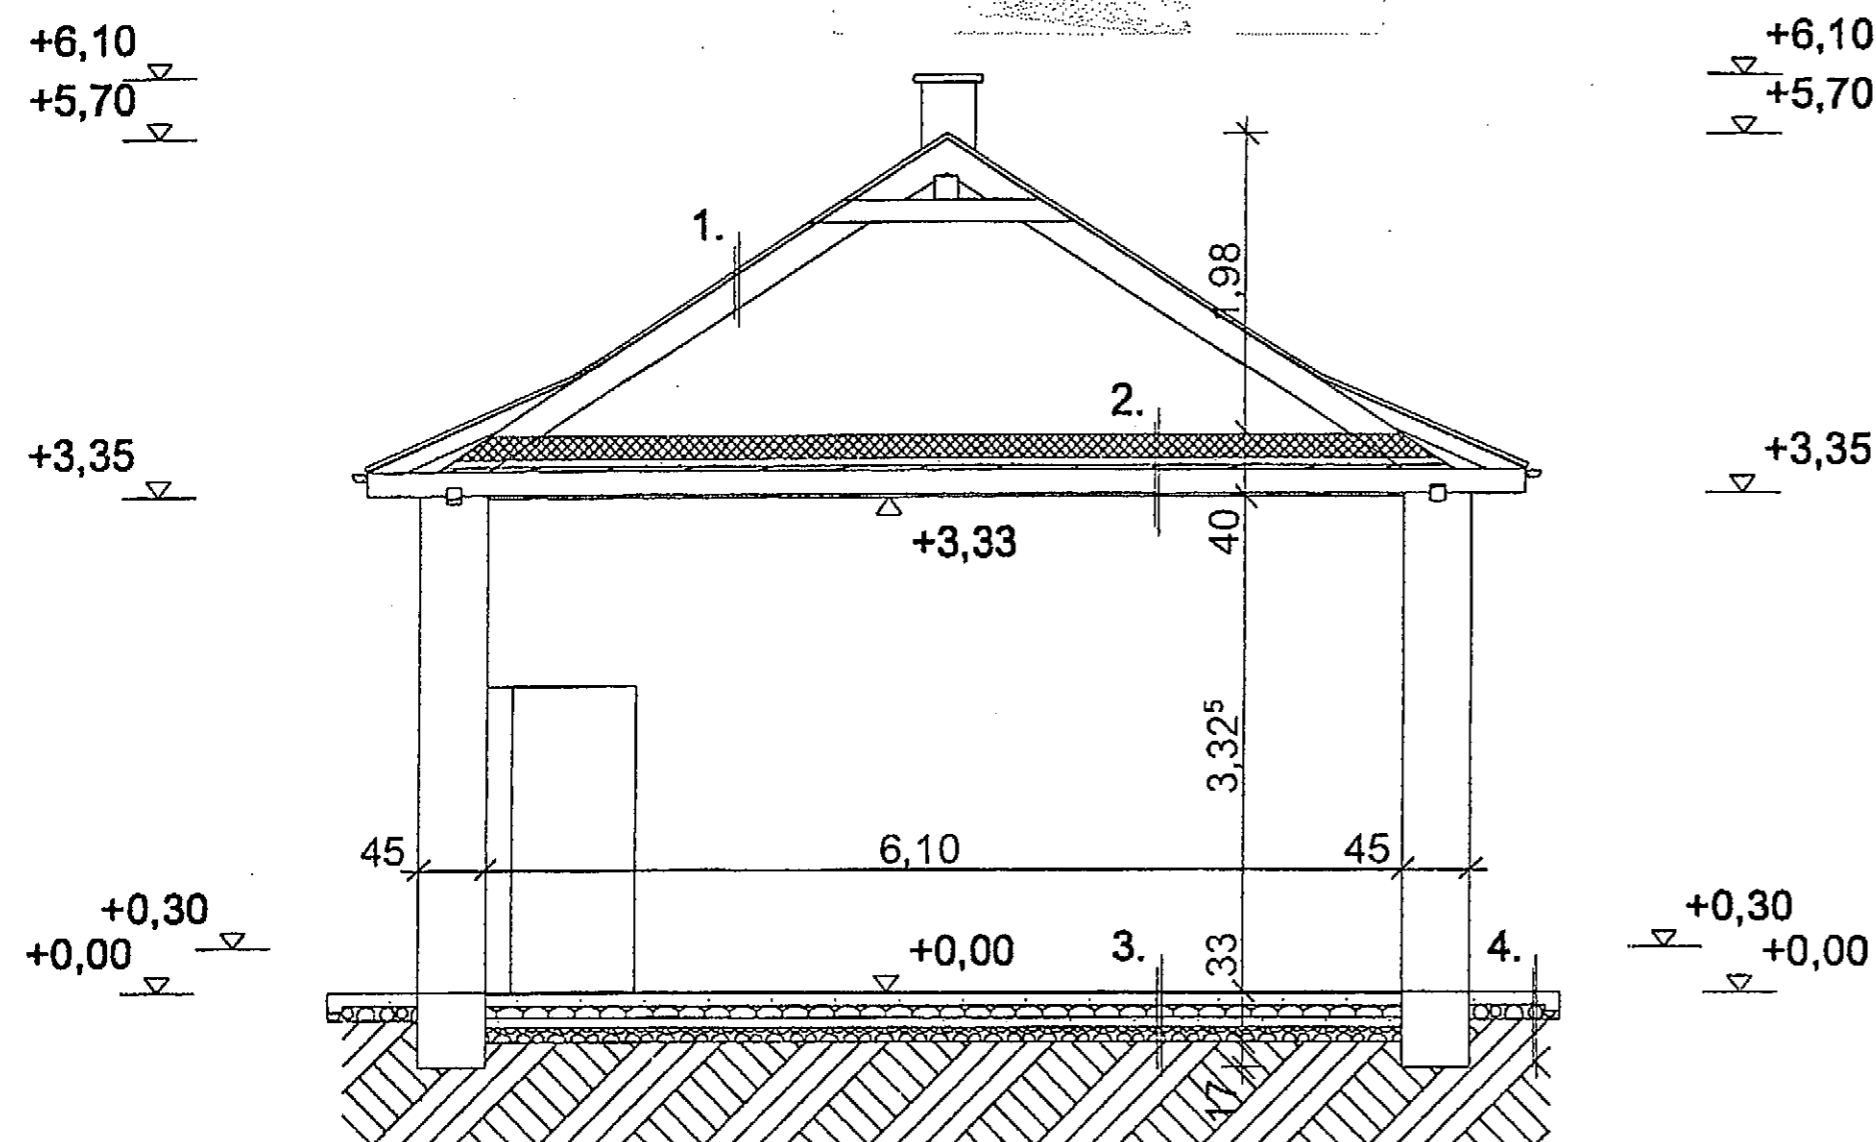


1. kerámia tetőcserép
2,5 cm lécezés
2,5 cm ellenlécezés
1rtg PE fólia
10/15 cm szarufa
padlástér légtére
2. padlástér légtére
15 cm ásványgyapot hőszigetelés
5 cm sártapasztás
2,50 cm felső deszka
15 cm fafödés gerenda, közötté
15 cm polystirol gyöngy
2,50 cm alsó deszka dárazással
1,50 cm vakolat
3. kerámia padlóburkolat
8 cm aljzatbeton
8 cm padlóhőszigetelés
1 rtg talajnedv ell szigetelés
6 cm szigetelést tartó beton
10 cm kavicsfeltöltés
termett talaj
4. 8 cm járdabeton
10 cm kavicsfeltöltés
termett talaj

Építető	NYÍRPARASZNYA KÖZSÉG ÖNKORMÁNYZATA 4822 NYÍRPARASZNYA, SZABADSÁG U 23.	Dátum	2017. augusztus hó
Megnevezés	KÖZÖSSÉGI HAZ FELÚJÍTÁS-ÁTALAKÍTÁS	Tervfajta	kivitelezési terv
Építés helye	4822 NYÍRPARASZNYA, SZABADSÁG U 1. HRSZ: 441	Méretarány	Rajpszám
Tervlap	A - A és B - B METSZET	M 1:50	E - 3

É-i HOMLOKZAT

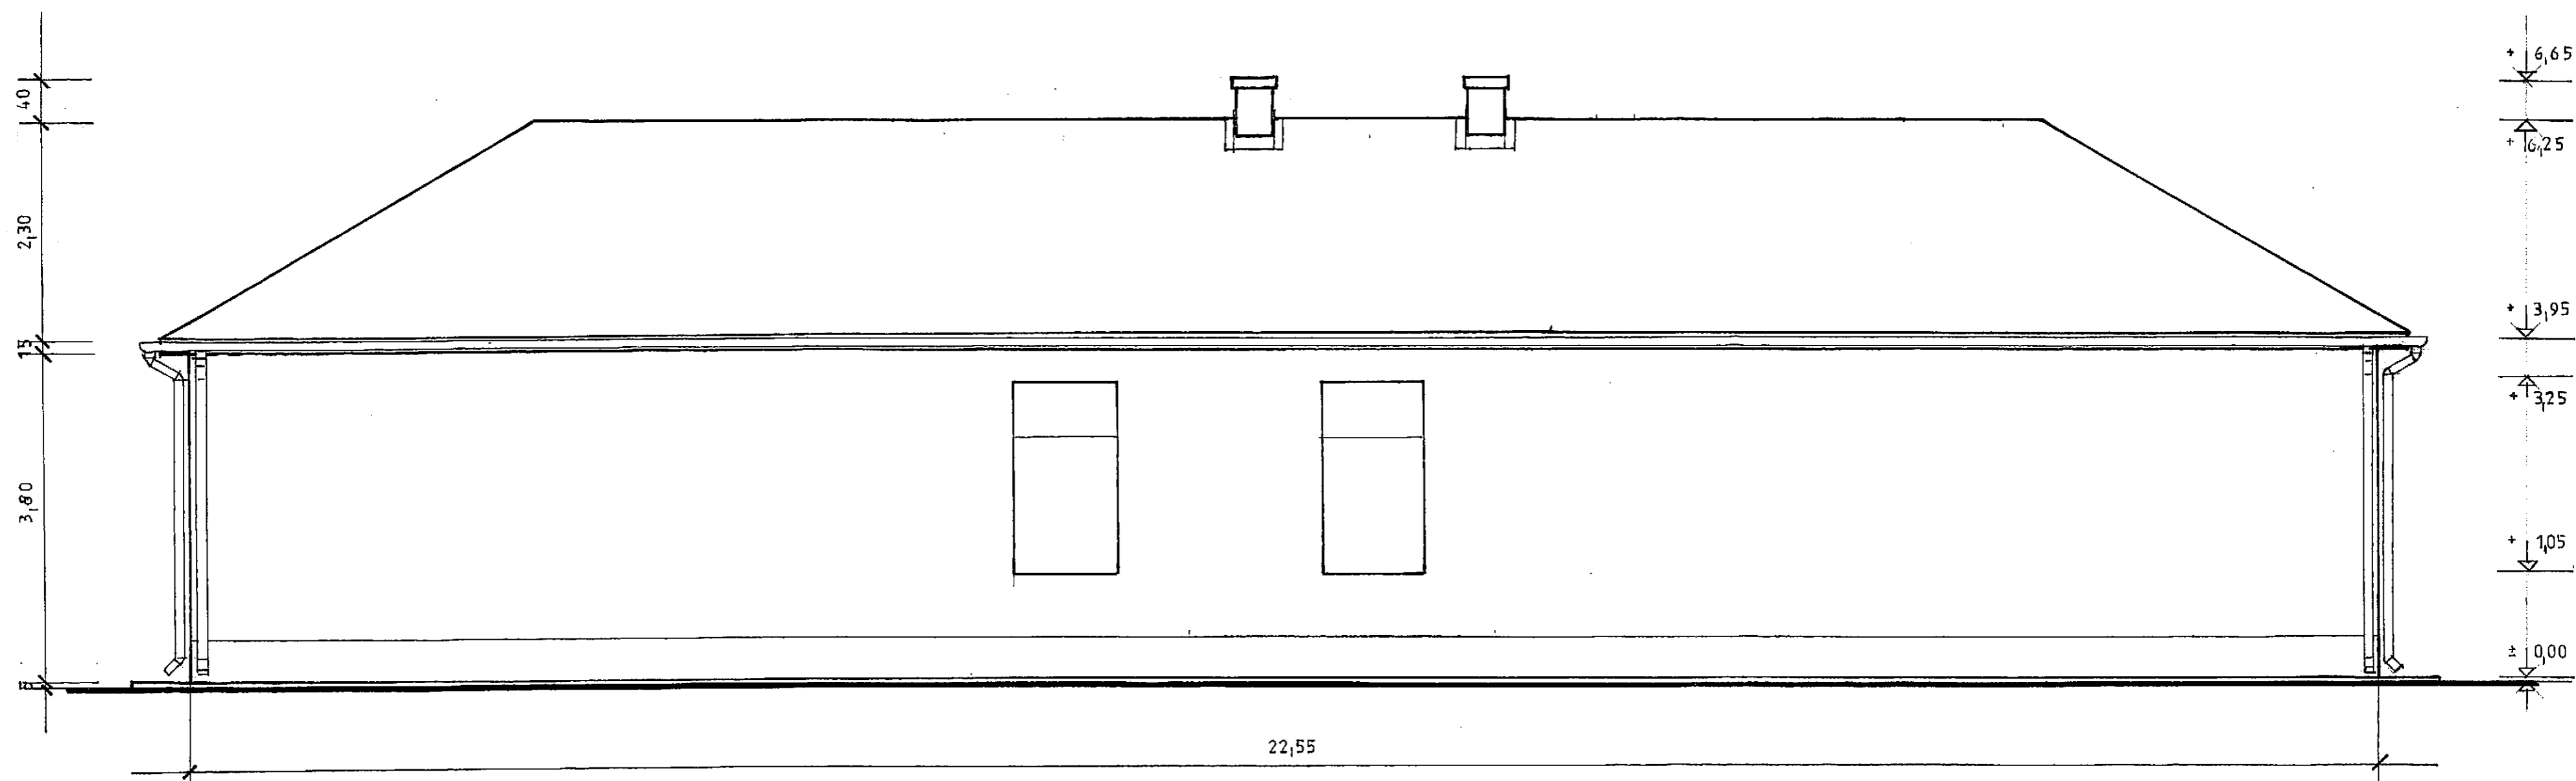

K-i HOMLOKZAT

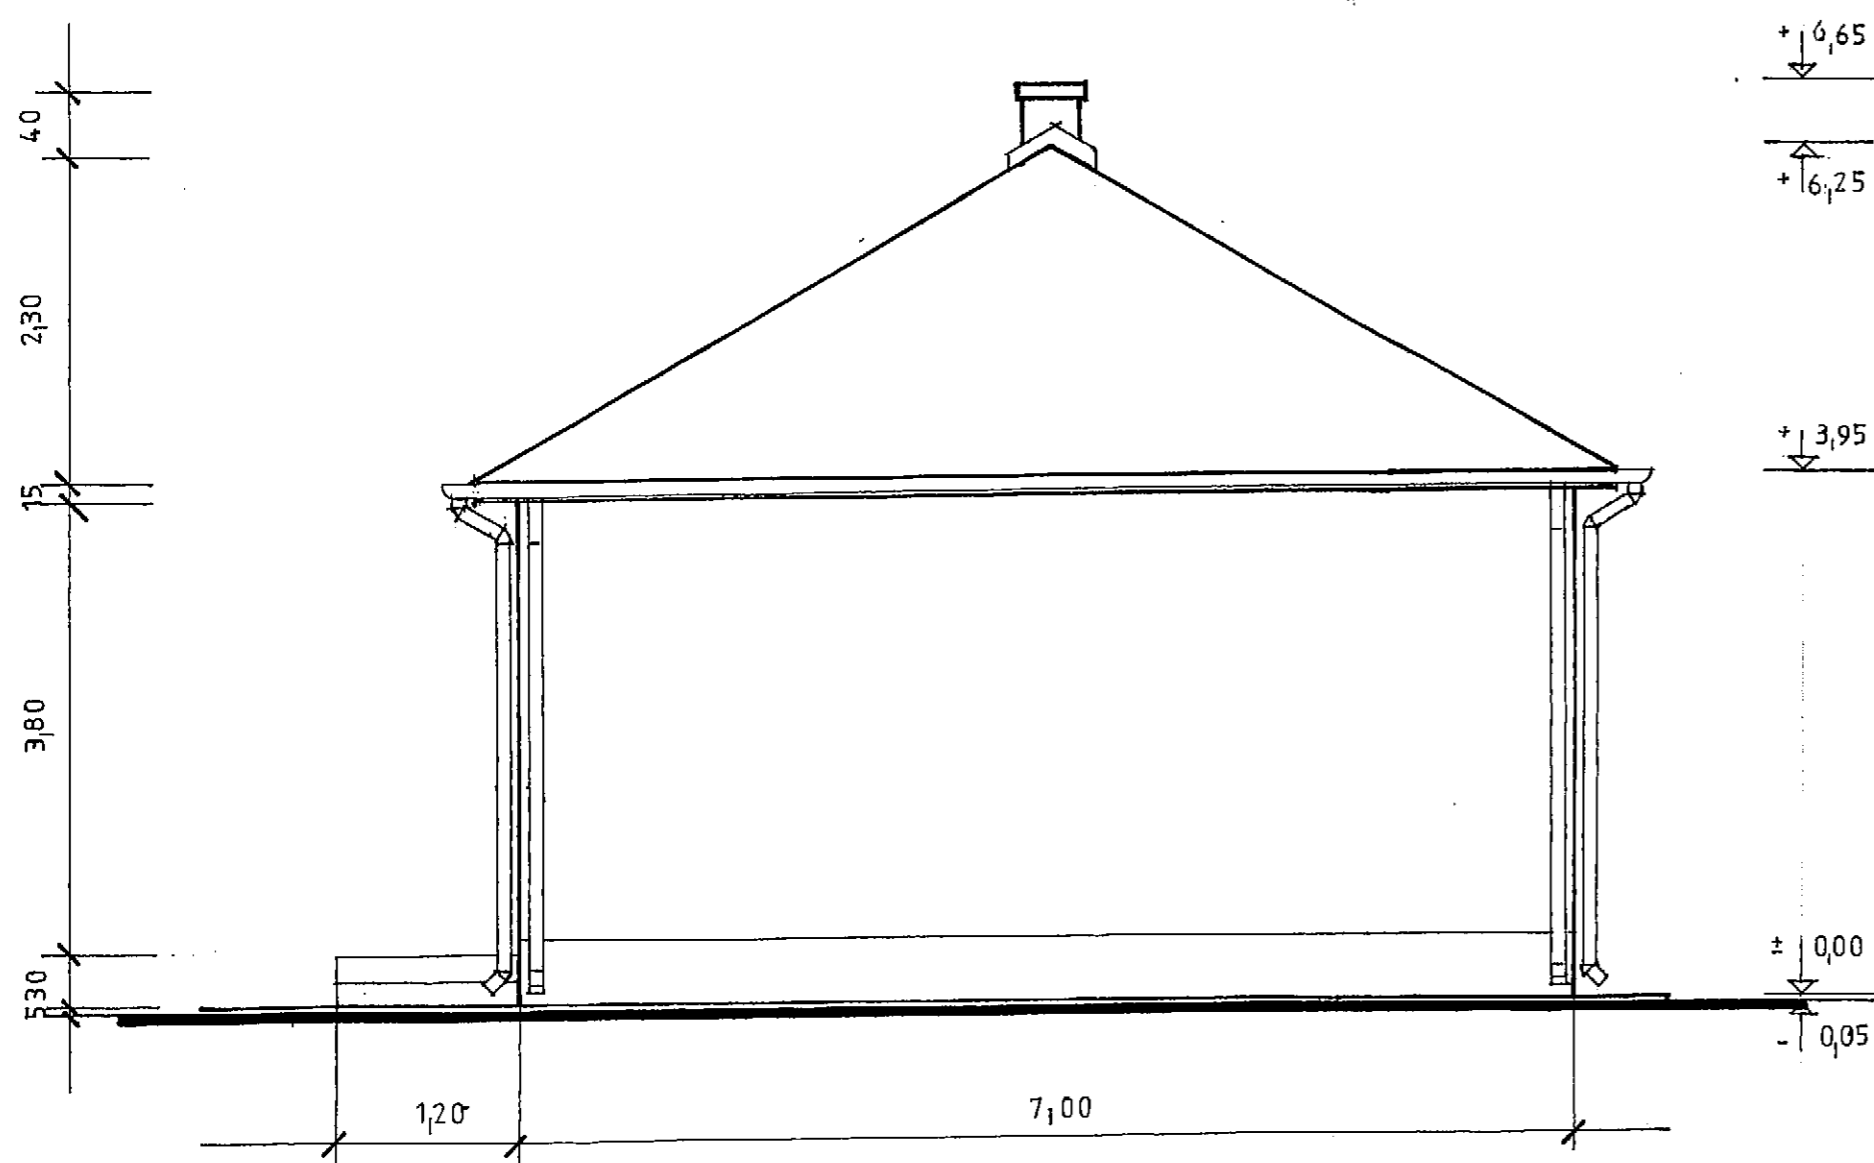


HOMLOKZATI FELÜLETKÉPZÉSEK


HÉJAZAT: NATÚR SZÍNŰ KERÁMIA TETŐCSERÉP
BÁDOGOZÁS: SZÜRKE SZÍNŰ ÖTVÖZÖTT HORGANYLEMEZ
DESKÁZATOK: BARNA SZÍNŰ FALAZÚROZOTT FELÜLETEK
NYÍLÁSZÁRÓK: BARNA SZÍNŰ FAAJTÓK ÉS FAABLAKOK
FALFELÜLETEK: FEHÉR SZÍNŰ HOMLOKZATI VAKOLATOK
LÁBAZAT: NATÚR SZÍNŰ LÁBAZATI CEMENTVAKOLAT

Építtető	NYÍRPARASZNYA KÖZSÉG ÖNKORMÁNYZATA 4822 NYÍRPARASZNYA, SZABADSÁG U 23.	Dátum	2017. augusztus hó
Megnevezés	KÖZÖSSÉGI HÁZ FELÚJÍTÁS-ÁTALAKÍTÁS	Tervfajta	kivitelezési terv
Építés helye	4822 NYÍRPARASZNYA, SZABADSÁG U 1. HRSZ: 441	Méretarány	M 1:50
Tervlap	É-i és K-i HOMLOKZAT	Rajkszám	E - 4

D-i HOMLOKZAT

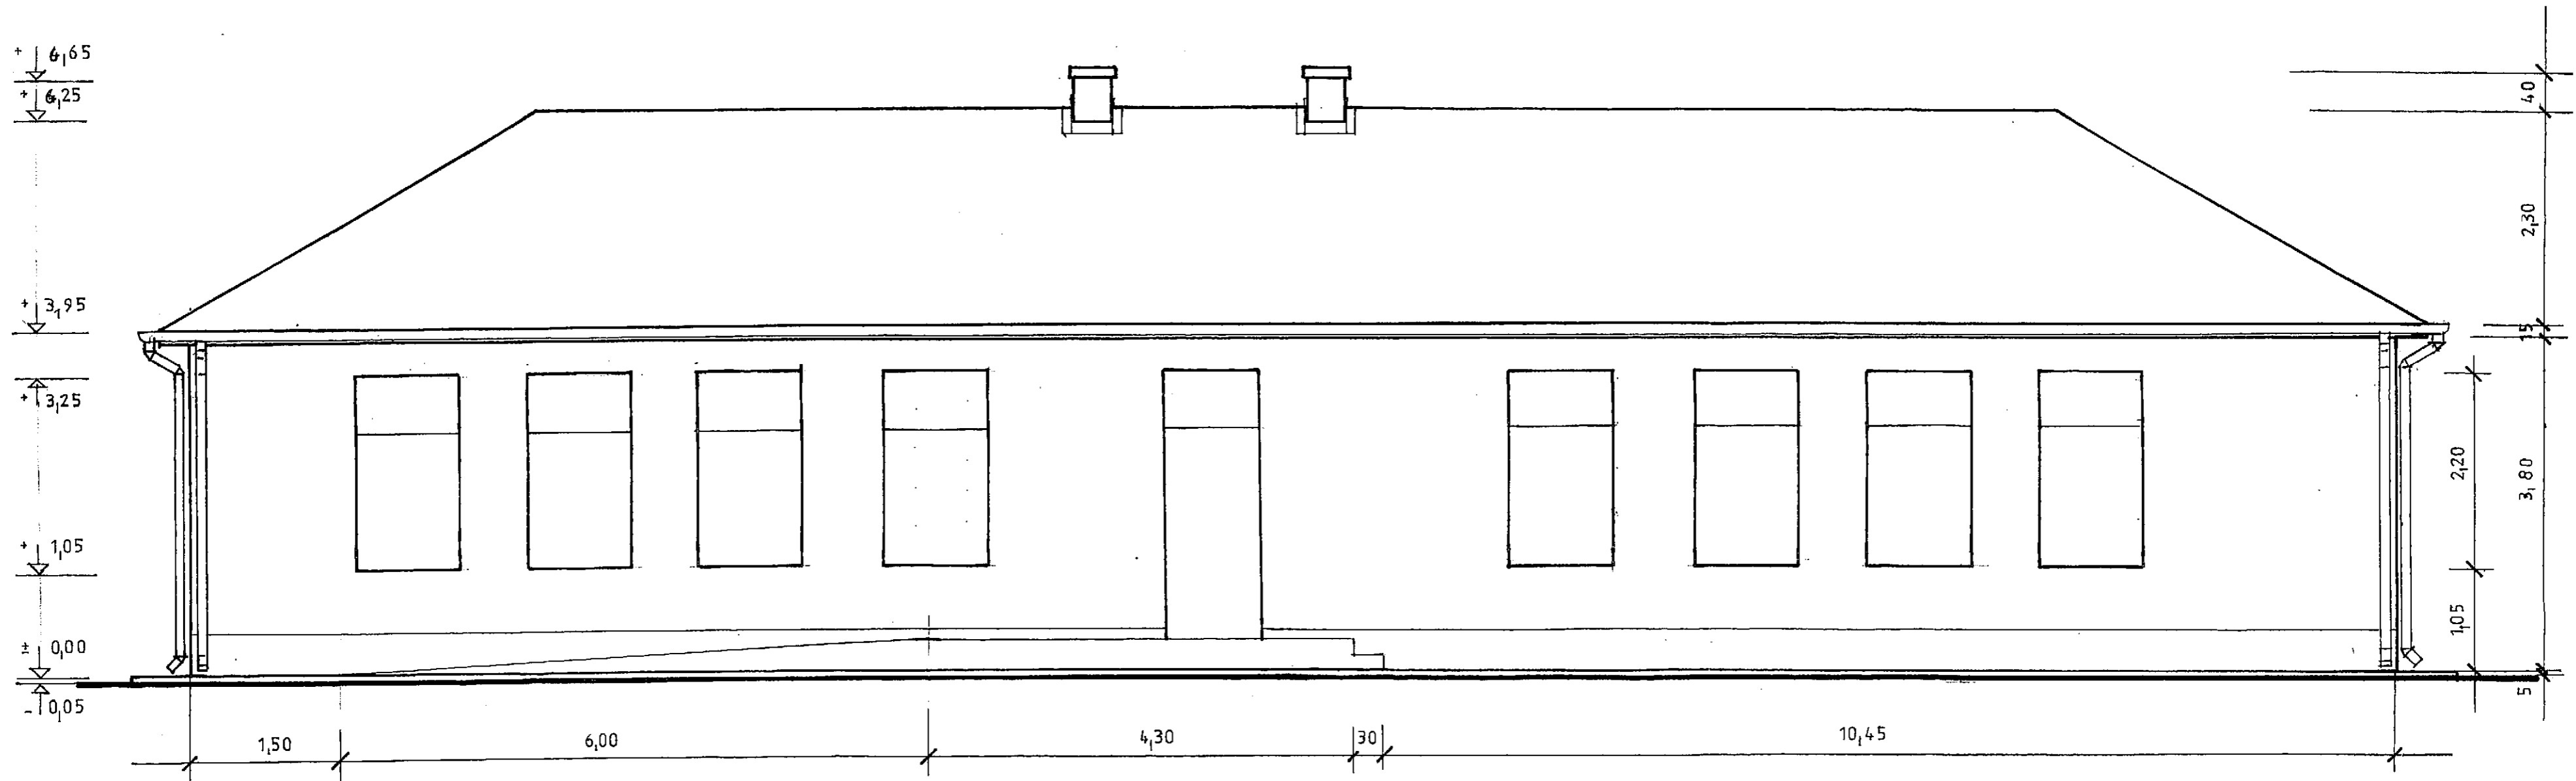

NY-i HOMLOKZAT

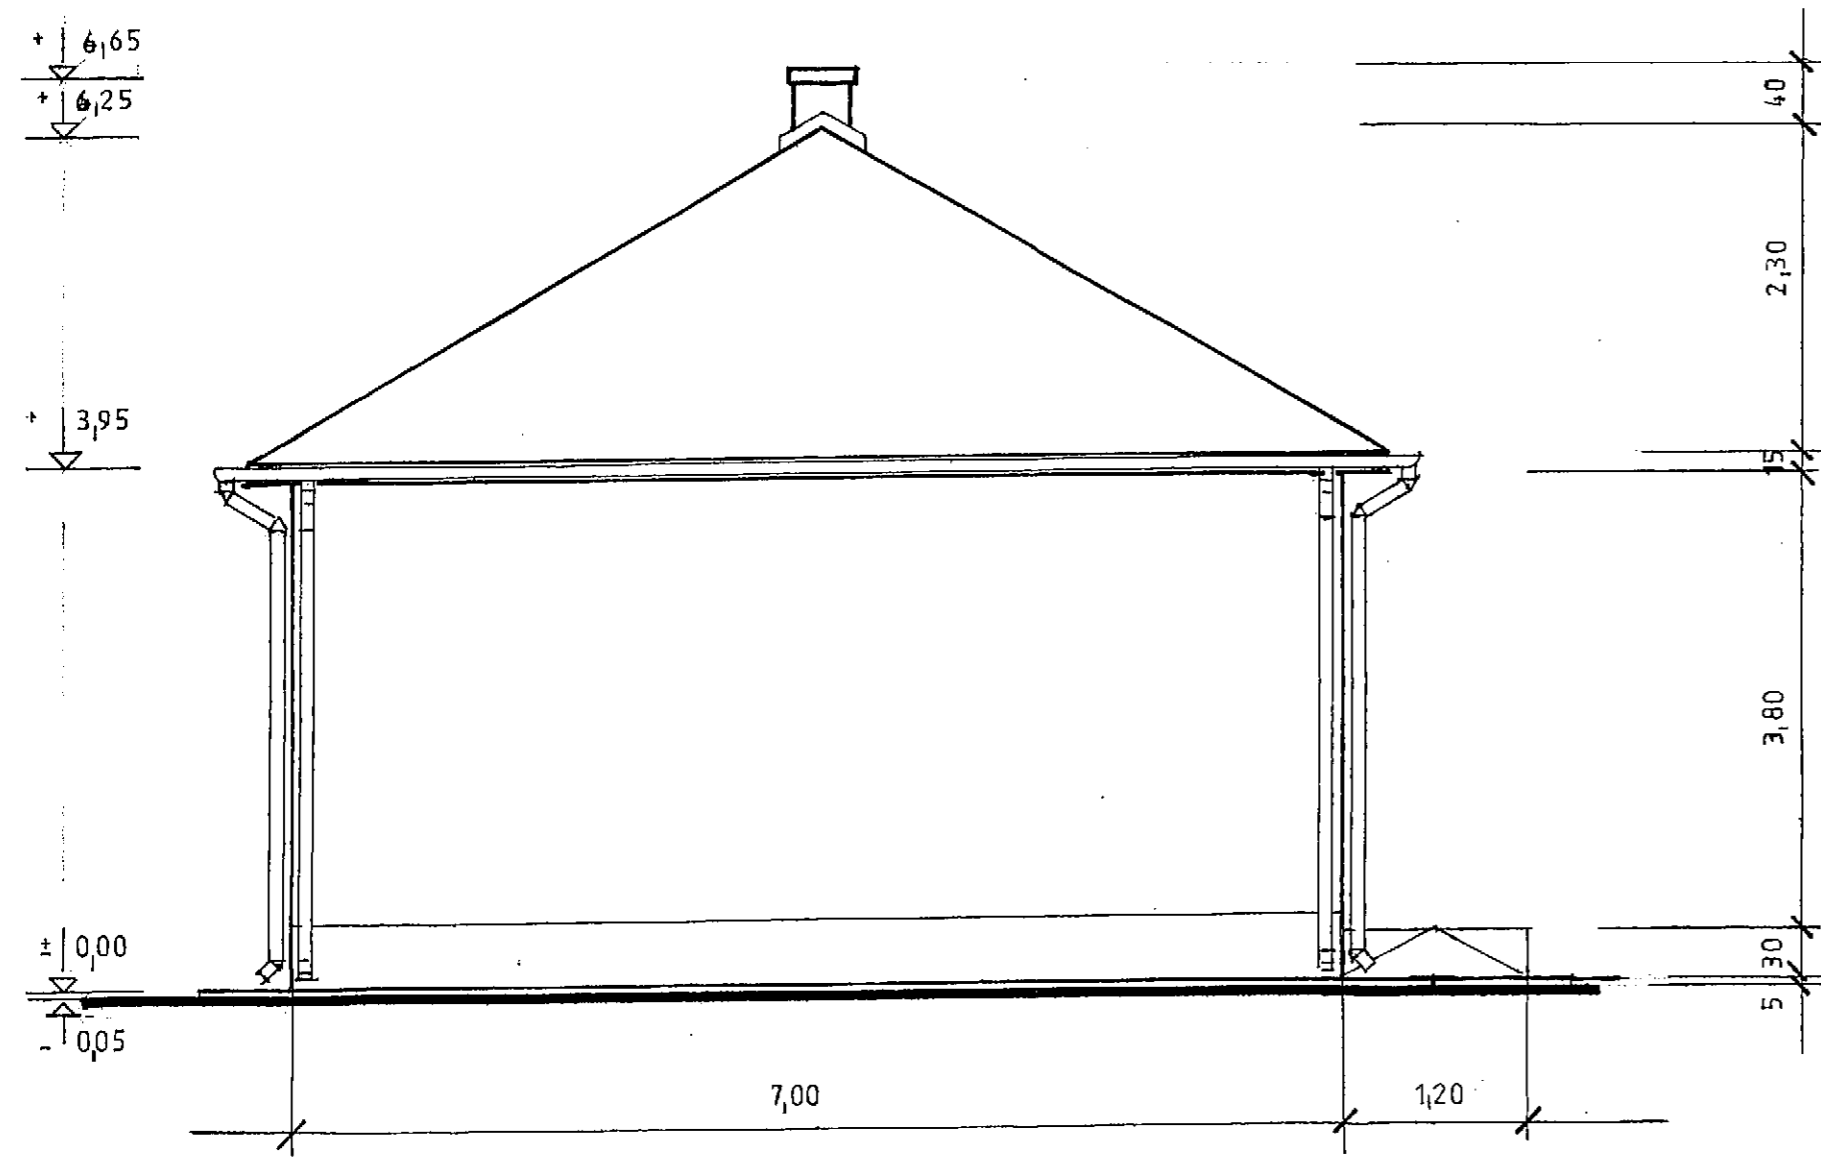



HOMLOKZATI FELÜLETKÉPZÉSEK

- HÉJAZAT: NATÚR SZÍNŰ KERÁMIA TETŐCSERÉP
 BÁDOGOZÁS: SZÜRKE SZÍNŰ ÖTVÖZÖTT HORGANYLEMEZ
 DESZKÁZATOK: BARNA SZÍNŰ FALAZÚROZOTT FELÜLETEK
 NYÍLÁSZÁRÓK: BARNA SZÍNŰ FAAJTÓK ÉS FAABLAKOK
 FALFELÜLETEK: FEHÉR SZÍNŰ HOMLOKZATI VAKOLATOK
 LÁBAZAT: NATÚR SZÍNŰ LÁBAZATI CEMENTVAKOLAT

Építtető	NYÍRPARASZNYA KÖZSÉG ÖNKORMÁNYZATA 4822 NYÍRPARASZNYA, SZABADSÁG U 23.	Dátum	2017. augusztus hó
Megnevezés	KÖZÖSSÉGI HÁZ FELÚJÍTÁS-ÁTALAKÍTÁS	Tervfajta	kivitelezési terv
Építés helye	4822 NYÍRPARASZNYA, SZABADSÁG U 1. HRSZ: 441	Méretarány	M 1:50
Tervlap	D-i és NY-i HOMLOKZAT	Rajzszám	E - 5

FÜTÉSSZERELÉS ALAPRAJZ

M 1:50

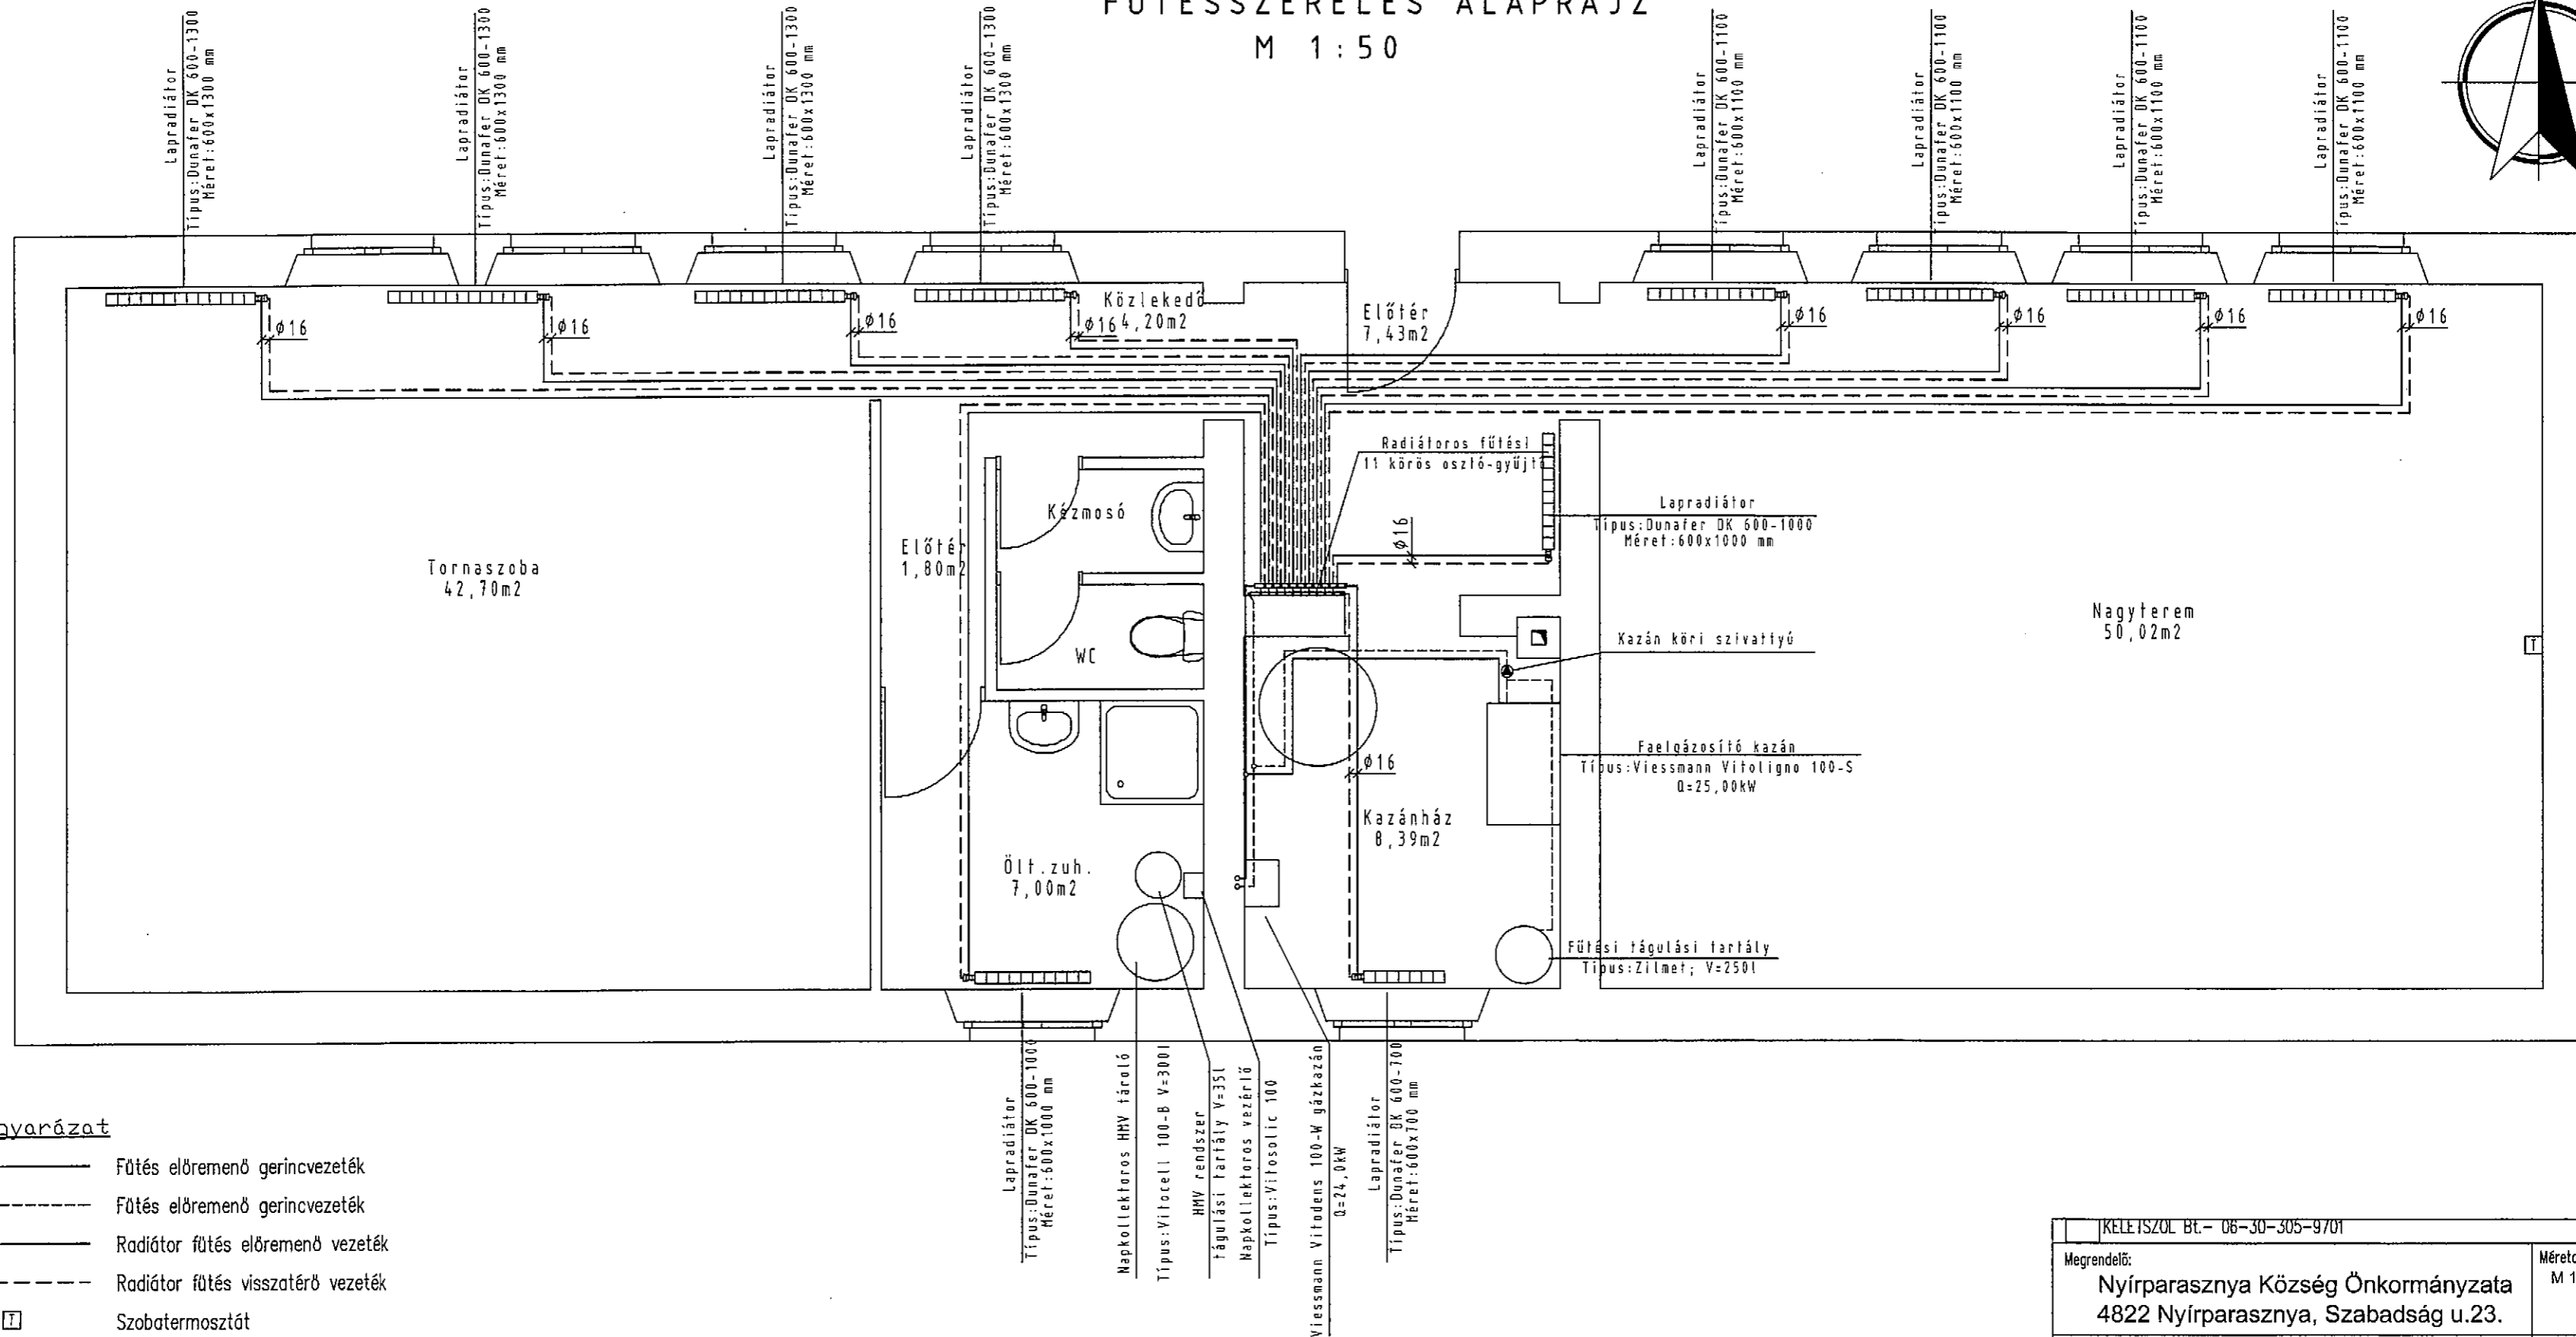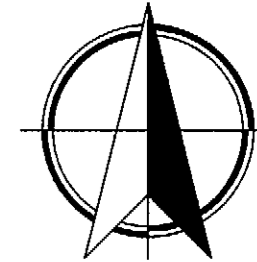

Jelmagyarázat

- Fűtés előremenő gerincvezeték
- Fűtés előremenő gerincvezeték
- Radiátor fűtés előremenő vezeték
- Radiátor fűtés visszatérő vezeték
- [T] Szobatermosztát



Megjegyzés

A közművek helyét az üzemeltetővel a munkálatok előtt egyeztetni szükséges. Szükség esetén kutató árkokat és kézi földmunka végzést kell előírni!

KELET SZOL BT.- 06-30-305-9701	
Megrendelő: Nyírparasznya Község Önkormányzata 4822 Nyírparasznya, Szabadság u.23.	Méretarány: M 1:50
Építés helye: Községi ház 4822 Nyírparasznya, Szabadság u.1. HRSZ.:441	Dátum: 2017.05.
Rajzmegnevezése: Fűtésszerelés	Tervszám: 2017081903
Tervező: Fórián Lajos Zsolt GT-09-162	Rajzszám: GF-01

CSATORNASZERELÉS ALAPRAJZ

M 1:50

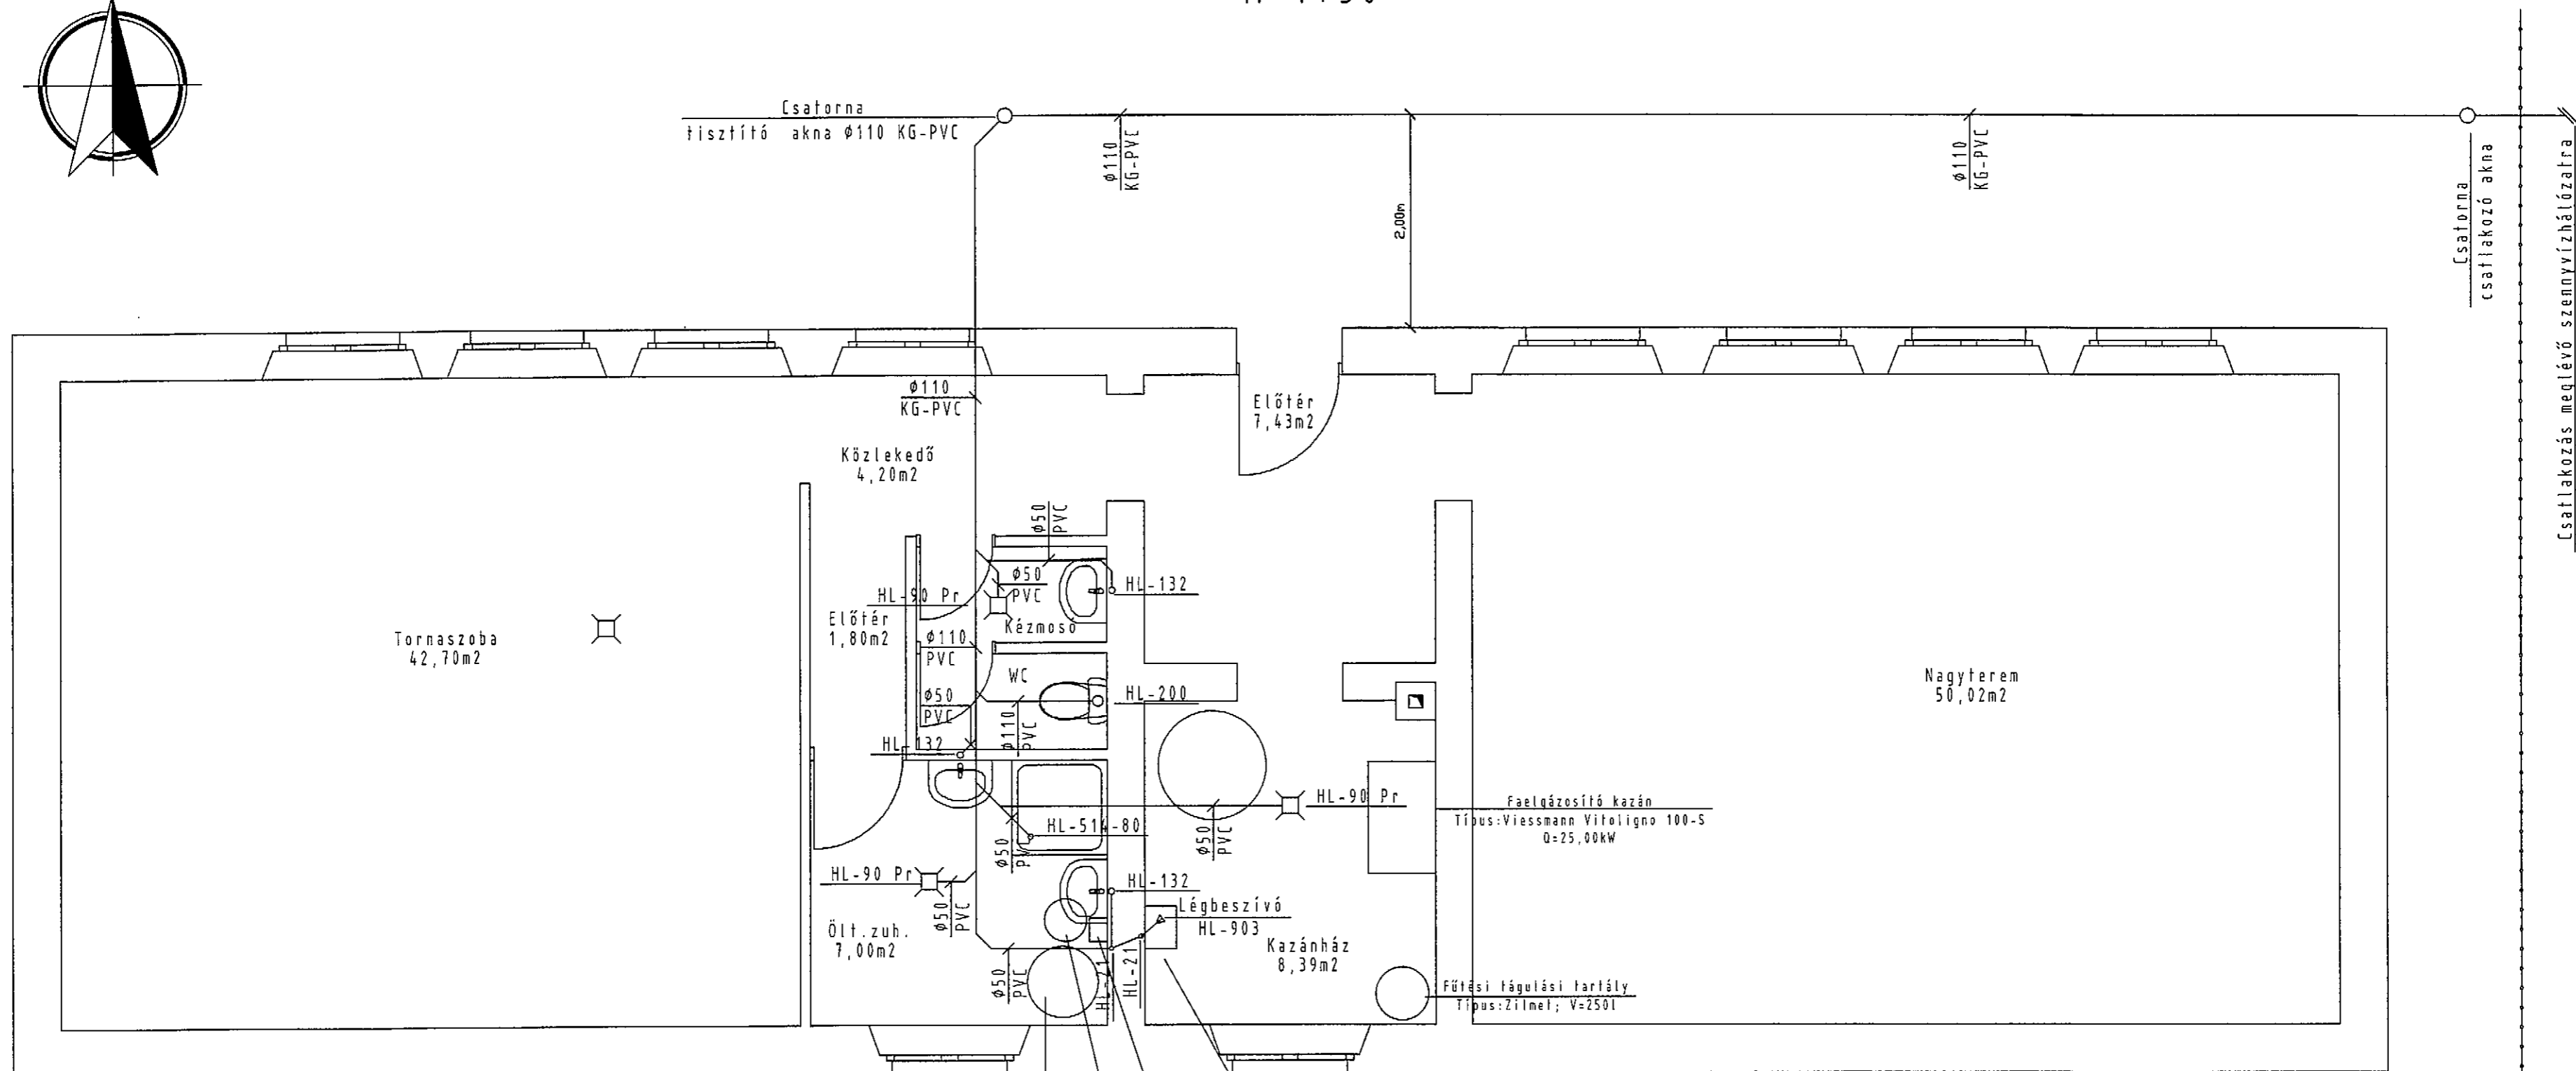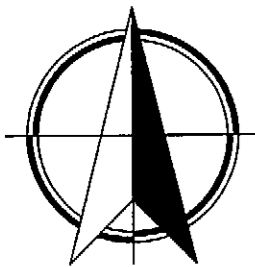

Jelmagyarázat

— Tervezett szennyvízvezeték

— Telekhatár

Megjegyzés

A közművek helyét az üzemeltetővel a munkálatok előtt egyeztetni szükséges. Szükség esetén kúrfató árkokat és kézi földmunka végzést kell előírni!

Napkollektos HMV tároló

Típus: Vitocell 100-B V=300

HMV rendszer

Tárolási tartály V=35l

Napkollektos vezérlő

Típus: Vitosolic 100


Viessmann Vitodens 100-W gázkazán

Q=24,0kW

KELLETSZOL BT.- 06-30-305-9701	
Megrendelő: Nyírparasznya Község Önkormányzata 4822 Nyírparasznya, Szabadság u.23.	Méretarány: M 1:50
Építés helye: Községi ház 4822 Nyírparasznya, Szabadság u.1. HRSZ.:441	Dátum: 2017.05.
Rajzmegevezése: Csatornaszerelés	Tervszám: 2017081903
Tervező: Fórián Lajos Zsolt GT-09-162	Rajzszám: GCS-01

KAPCSOLÁSI RAJZ

M 1:50

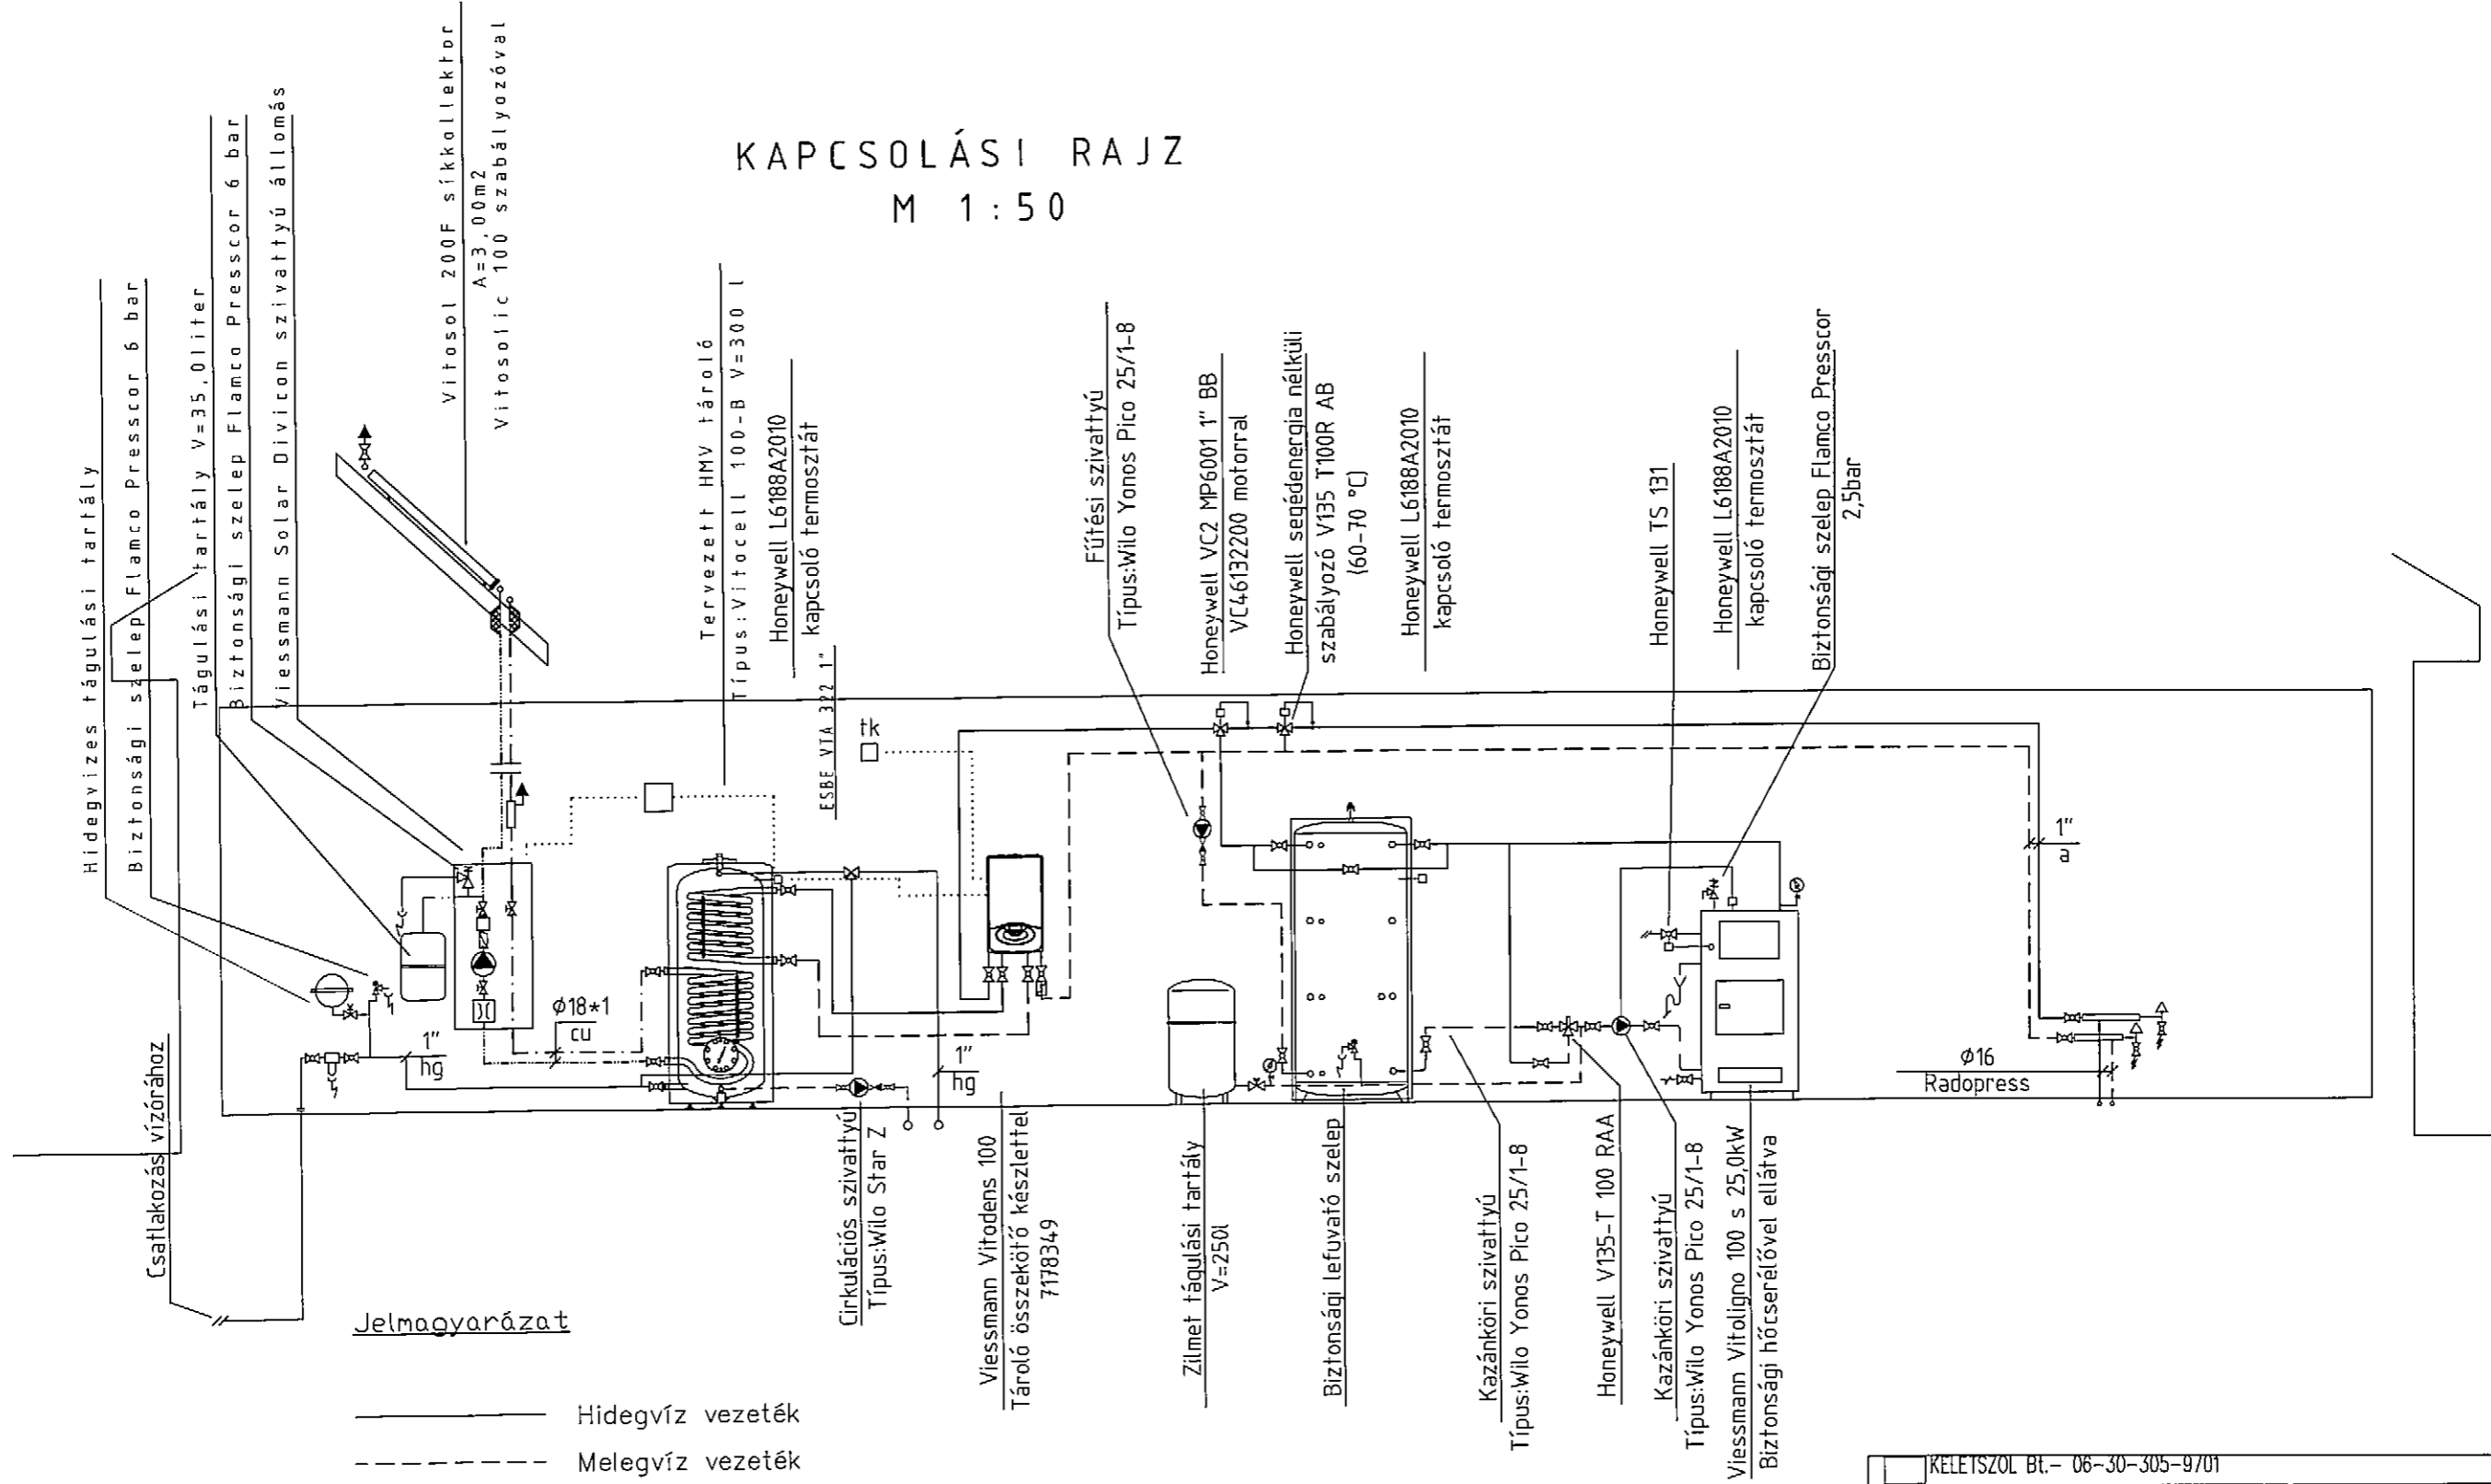



Jelmagyarázat

- Hidegvíz vezeték
- - - Melegvíz vezeték
- · - · Cirkulációs vezeték
- Fűtés előremenő vezeték
- - - Fűtés visszatérő vezeték
- · - · Szolár előremenő vezeték
- · - · Szolár visszatérő vezeték
- ↑ Úrító, feltöltő csap
- ↔ Csatlakozás csatorna hálózatra

KELETSZOL BT.- 06-30-305-9701	
Megrendelő: Nyírparasznya Község Önkormányzata 4822 Nyírparasznya, Szabadság u.23.	Méretarány: M 1:50
Építés helye: Községi ház 4822 Nyírparasznya, Szabadság u.1. HRSZ.:441	Dátum: 2017.05.
Rajzmegnevezése: Kapcsolási rajz	Tervszám: 2017081903
Tervező: Fórián Lajos Zsolt GT-09-162	Rajzszám: GK-01

GÁZSZERELÉS ALAPRAJZ

M 1:50

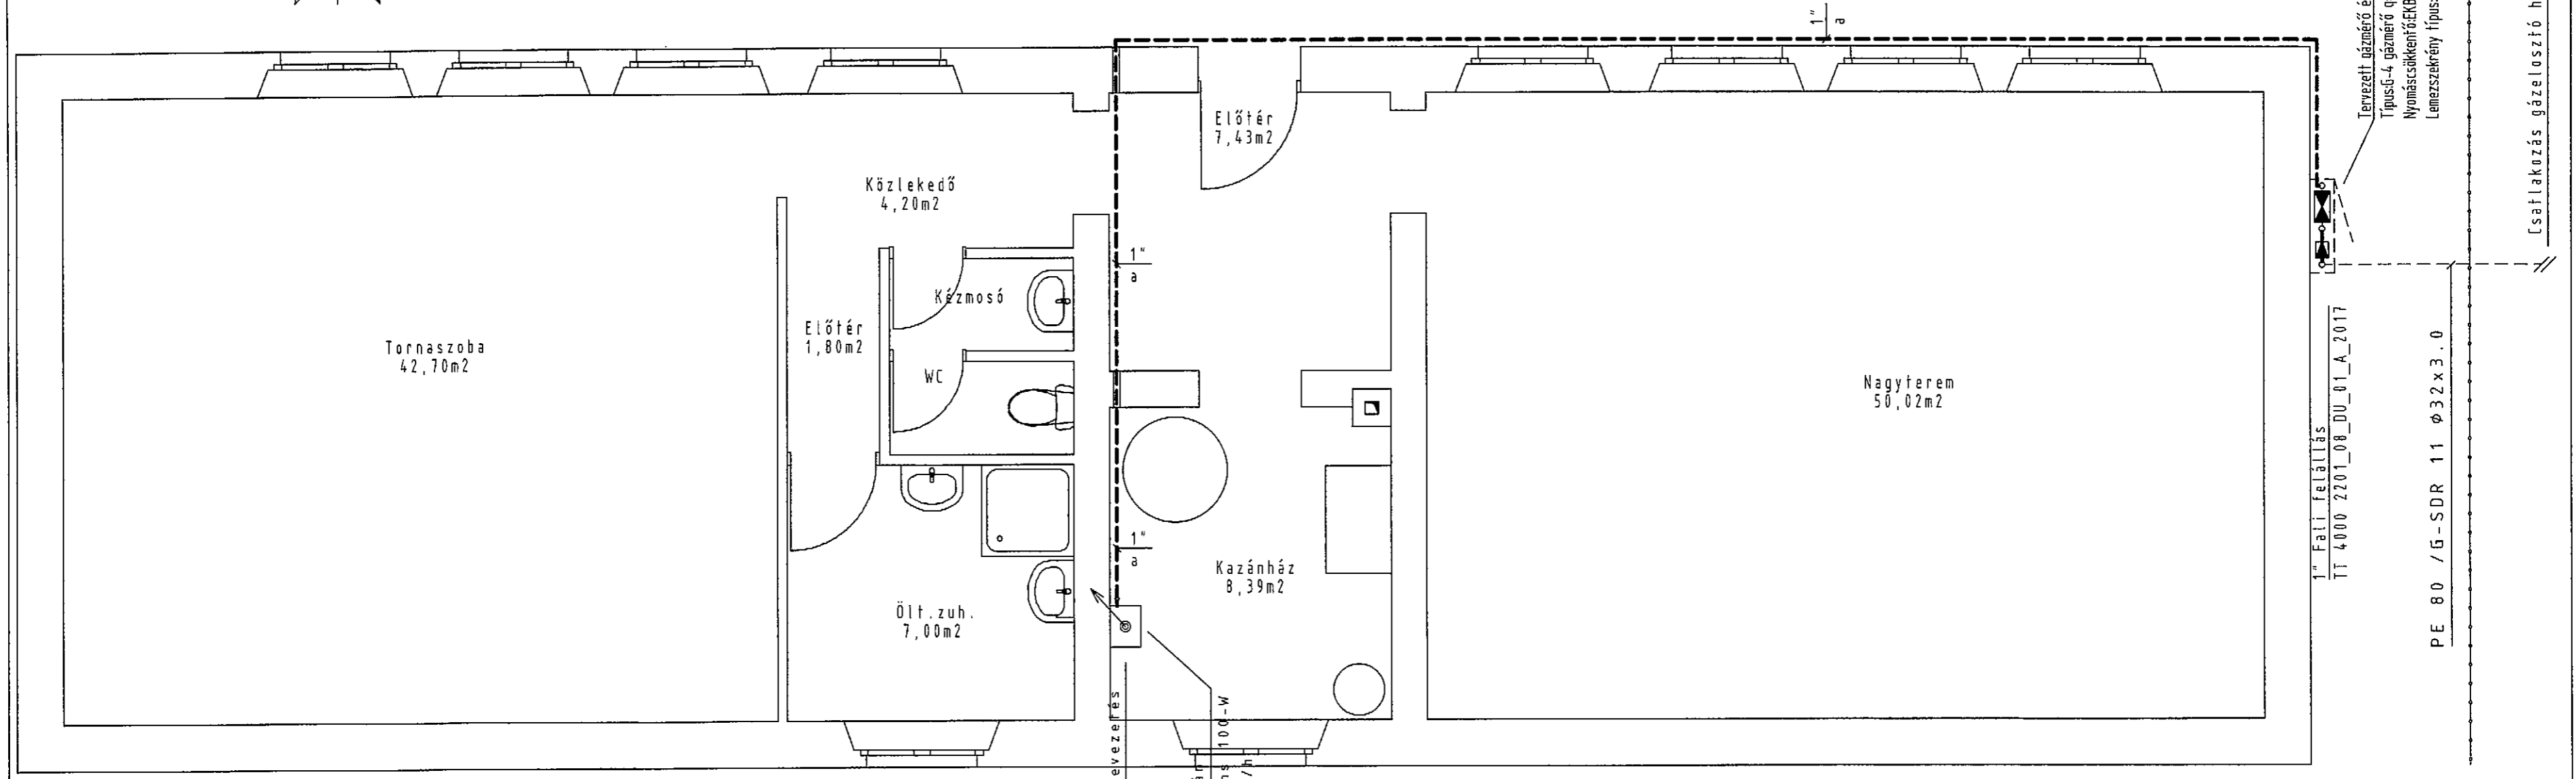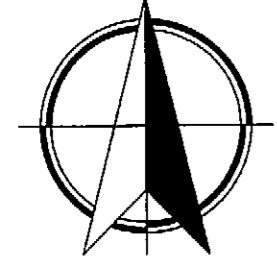

JELMAGYARÁZAT:

- PE 80/G SDR 11 épülő gázvezeték földben vezetve
- Épülő varratnélküli fekete acél gázvezeték szabadon szerelve
- Telekhatár
- Meglévő varratnélküli fekete acél gázvezeték szabadon szerelve
- ⊗ AHA –Mofém gömbcsap

Füstgáz elvezetés / légési levegő bevezetés
Ø60/100 PPS/ALU

Tervezett gázkazán
Típus: Viessmann Vitodens
100-W
Q=23,0kW; q=2,70m³/h
C33 típus

1" Fali felállítás
TT 4000 2201_08_DU_01_A_2017

Tervezett gázmérő és nyomásszabályozó
Típus: G-4 gázmérő q=6 m³/h;
Nyomáscsökkentő: EK8-10; pbe=3,0bar; plki=30mbar
Lemezszekrény típus: Perogáz T22

Csatlakozás gázelosztó hálózathoz

PE 80 / G - SDR 11 Ø 32 x 3 . 0





KELETSZOL Bt. - 06-30-305-9701	
Megrendelő: Nyírparasznya Község Önkormányzata 4822 Nyírparasznya, Szabadság u.23.	Méretarány: M 1:50
Építés helye: Közösségi ház 4822 Nyírparasznya, Szabadság u.1. HRSZ.:441	Dátum: 2017.05.
Rajzmegevezése: Gázszerelés	Tervszám: 2017081903
Tervező: Fórián Lajos Zsolt GT-09-162	Rajzszám: GG-01

FÜGGŐLEGES CSŐTERV

M 1:50

HELYSZÍNRAJZ

M 1:500

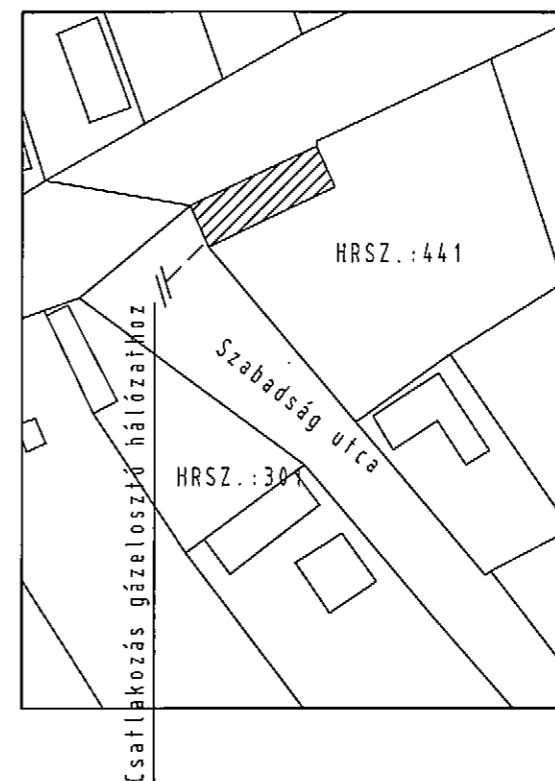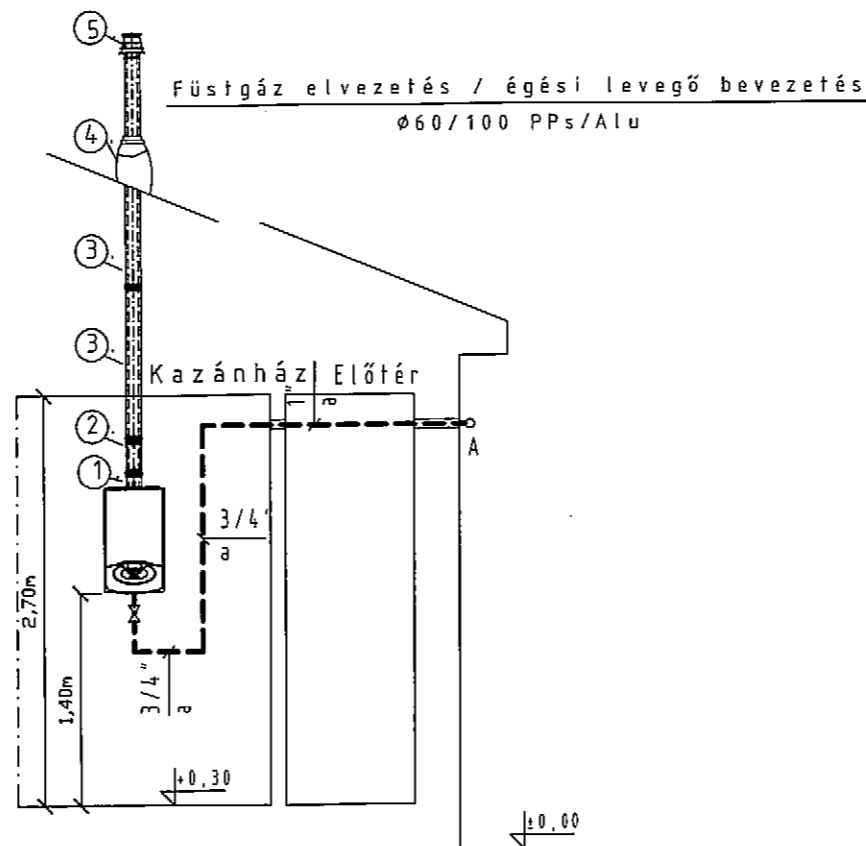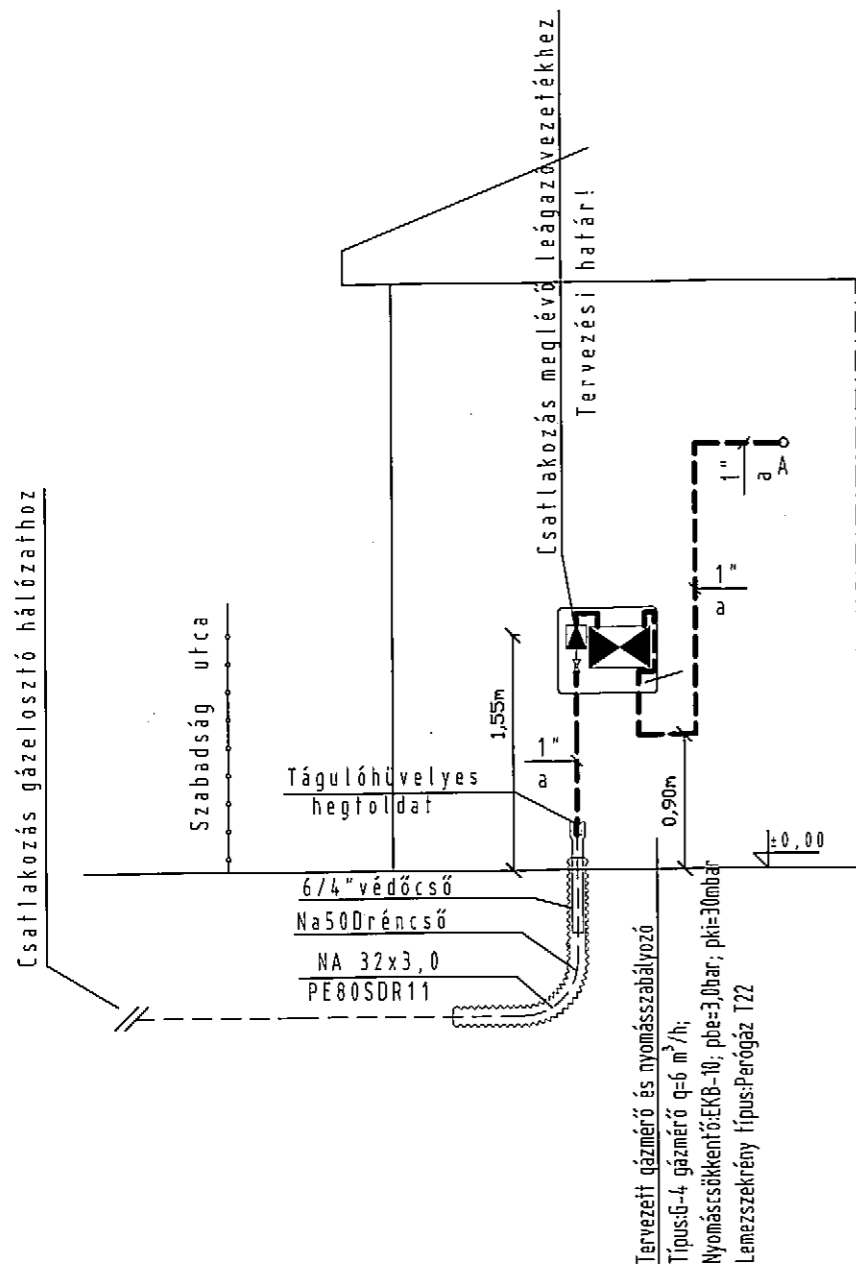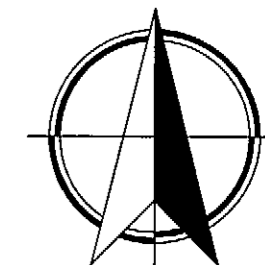

Füstgázvezetés darabjegyzék: 1 db							
Ssz.	Megnevezés:	Méret:	Mennyiség:	Gyártmány:	Anyag:	Hossz:[m]	Jelölés
1	Indító idom	Ø60/100	1 db	Viessmann	PPs/Alu	0.10	
2	Ellenőrző egyenes idom	Ø60/100	1 db	Viessmann	PPs/Alu	0.25	PAEE50
3	Hosszabbító cső l=1,00m	Ø60/100	1 db	Viessmann	PPs/Alu	1.00	PACS506
4	Tetőátvezetés	Ø60/100	1 db	Viessmann	PPs/Alu		PATÁ50
5	Ferdetető borítás	Ø60/100	1 db	Viessmann	PPs/Alu	1.15	FF30
Összes egyenérték hossz:						3.50 m	
Maximális egyenérték hossz: 10.0m -> Megfelel!							

JELMAGYARÁZAT:

- PE 80/G SDR 11 épülő gázvezeték földben vezetve
- Épülő varratnélküli fekete acél gázvezeték szabadon szerelve
- Telekhatár
- Meglévő varratnélküli fekete acél gázvezeték szabadon szerelve
- ⊗ AHA - Mofém gömbcsap

KELETSZOL Bt. - 06-30-305-9701	
Megrendelő: Nyírparasznya Község Önkormányzata 4822 Nyírparasznya, Szabadság u.23.	Méretarány: M 1:50
Építés helye: Községi ház 4822 Nyírparasznya, Szabadság u.1. HRSZ.:441	Dátum: 2017.05.
Rajzmegnevezése: Gázszerelés függőleges csőterv helyszínrajz	Tervszám: 2017081903
Tervező: Fórián Lajos Zsolt GT-09-162	Rajzsám: GG-02