


# NYÍRPARASZNYA KÖZSÉG SZABÁLYOZÁSI TERV MÓDOSÍTÁS RÉSZLET

M = 1 : 10000

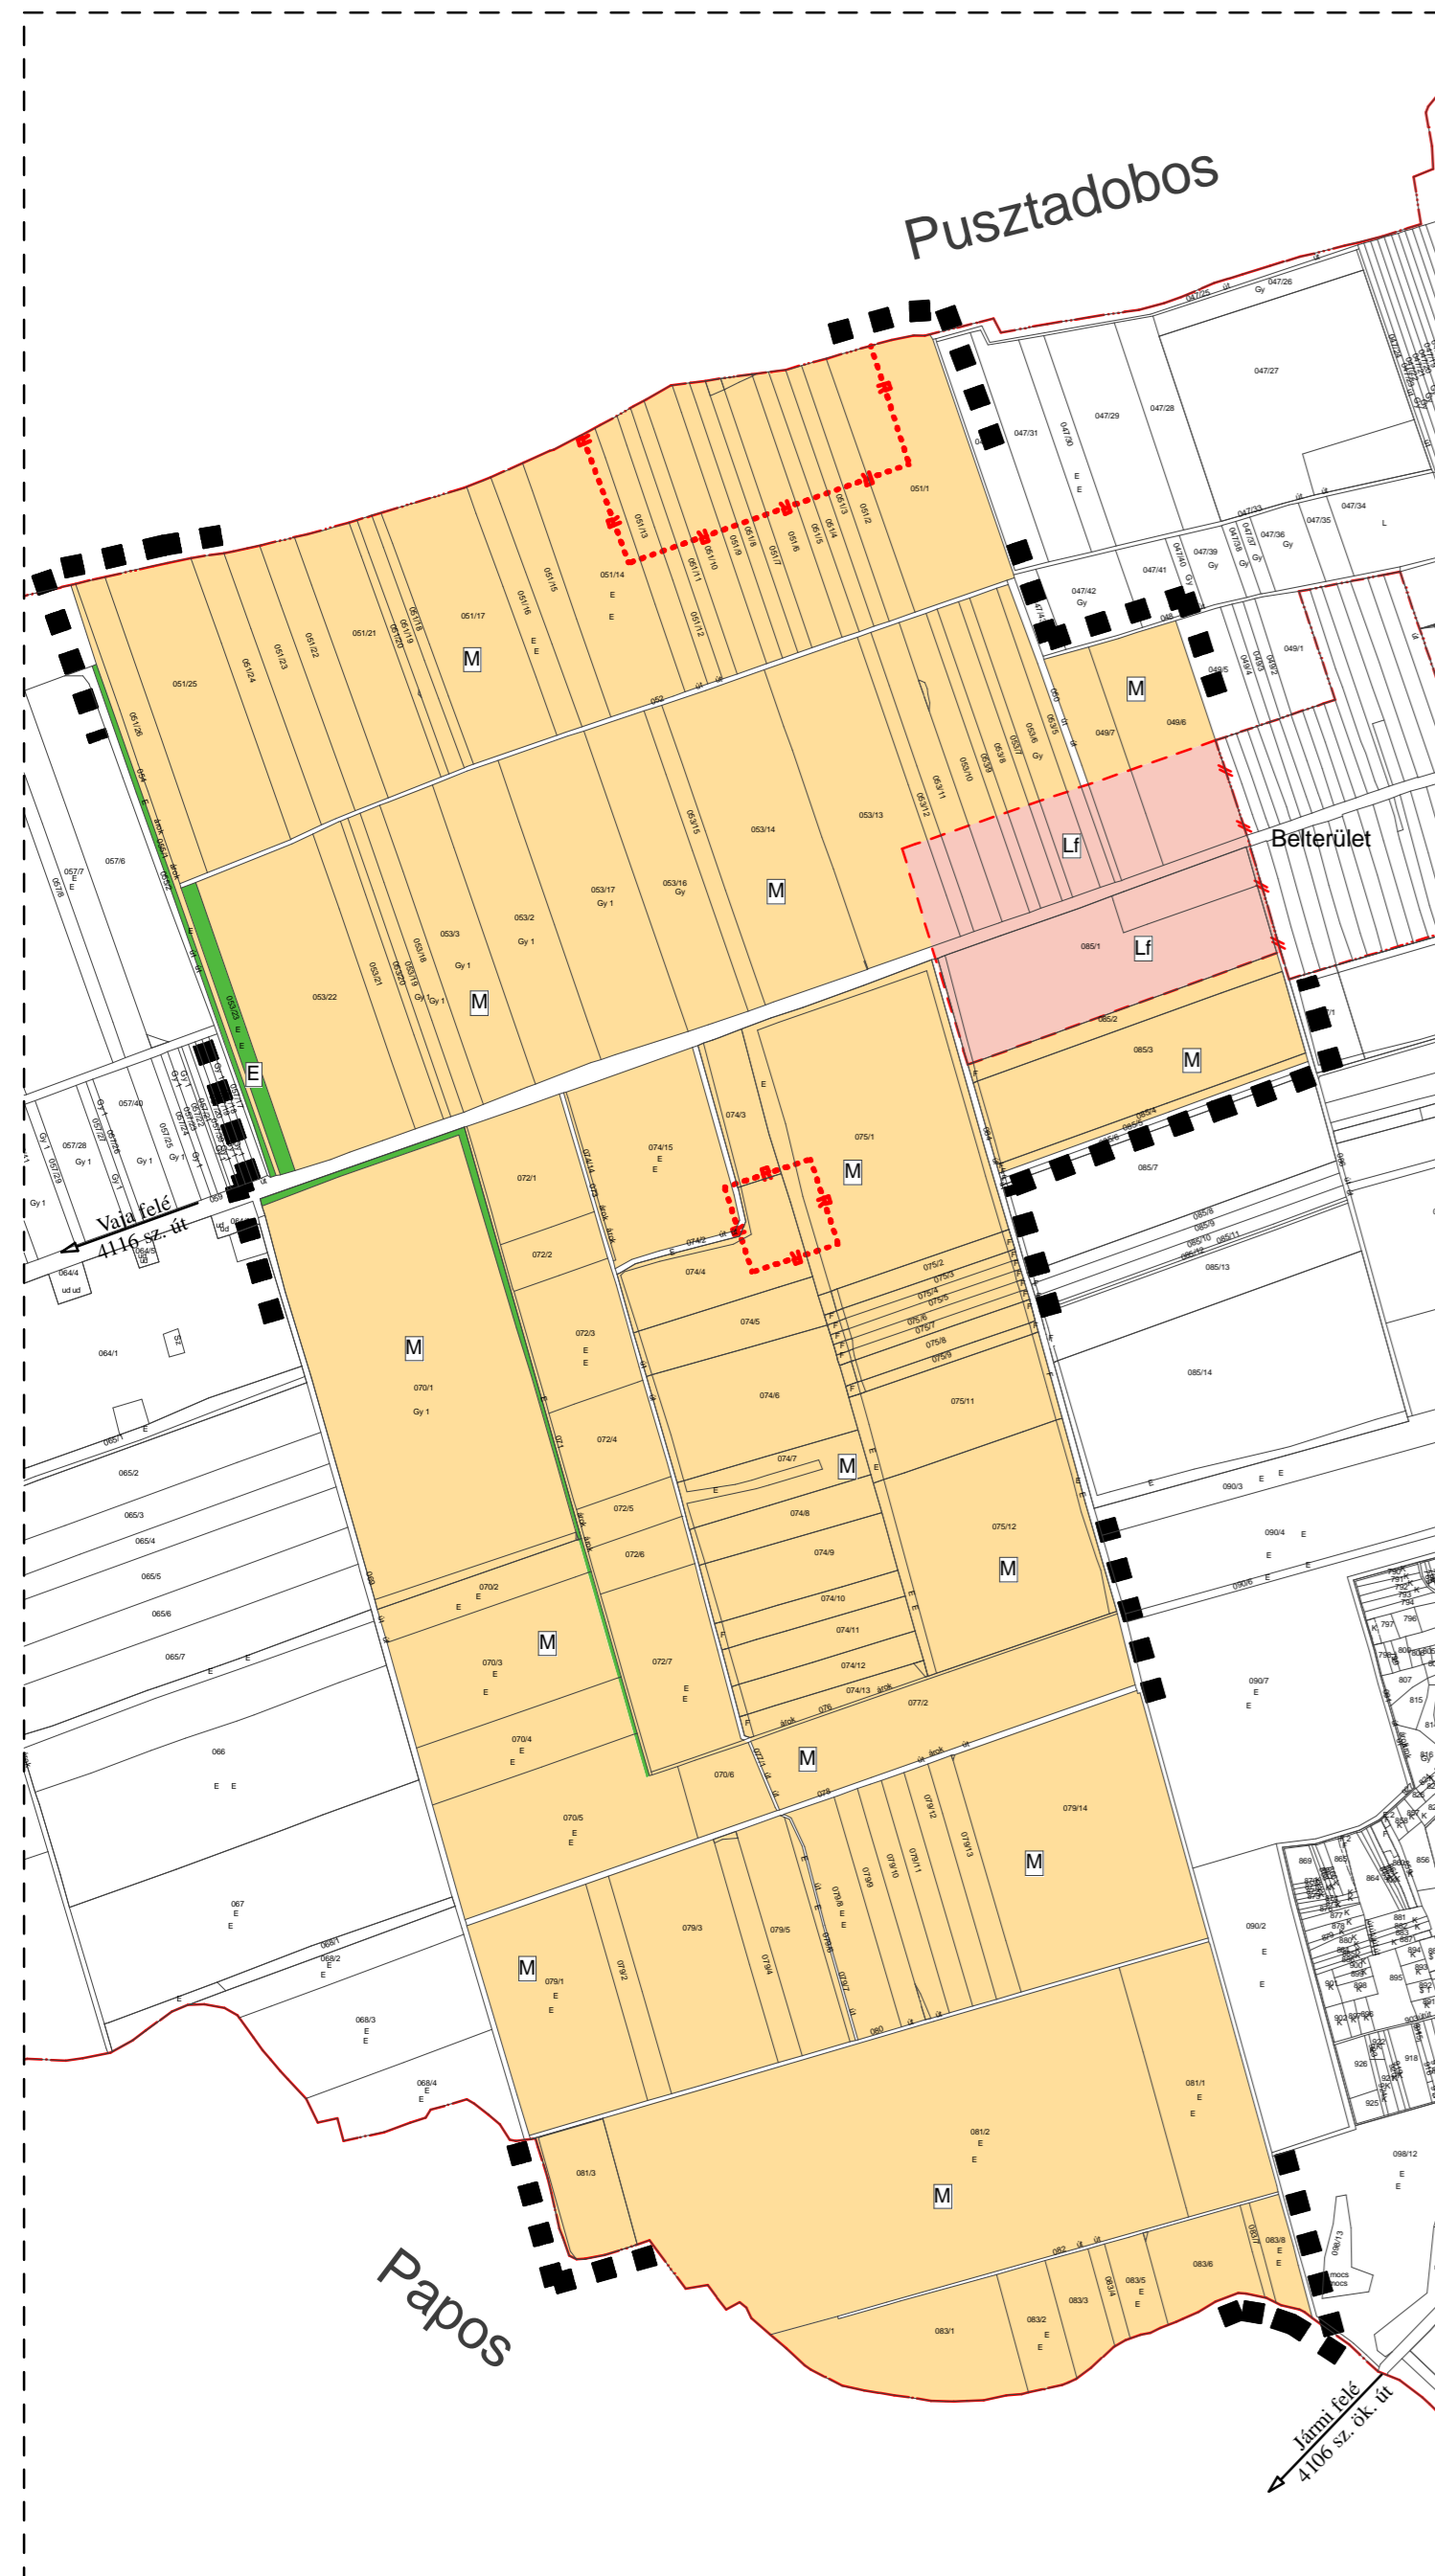

Joghatályos terv részlete!

## Jelmagyarázatok, jelkulcsok:

Beépítésre szánt területek:

**Lf** Falusias lakóterület

Beépítésre nem szánt területek:

**E** Gazdasági erd terület övezete

**M** Általános mez gazdasági terület övezete

- Közigazgatási határvonal
- Belterület határvonal
- Belterület módosítás határvonal
- Megsz n belterületi határ
- Tervezett szabályozási vonal
- Véd távolság
- Régészeti terület határa
- Terv érvényességi határa

területfelhasználás jele	beépítési mód építmény mag.	beépítési % alakítható legkisebb telekterület
Lf		
E		
M		



Módosított terv részlete!

## Jelmagyarázatok, jelkulcsok:

Beépítésre nem szánt területek:

- E** Gazdasági erd terület övezete
- Ev** Védelmi erd terület
- M** Általános mez gazdasági terület övezete
- V** Vizgazdálkodási terület
- Köu-1** Közlekedési célú terület - gyorsforgalmi út

- Közigazgatási határvonal
- Belterület határvonal
- Tervezett szabályozási vonal
- Véd távolság
- Építési övezet határa, övezet határ
- Régészeti terület határa
- Terv érvényességi határa

területfelhasználás jele	beépítési mód alakítható mag.	beépítési % alakítható legkisebb
E		
Ev		
M		
V		
Köu-1		

Készült az állami alapadatok felhasználásával

*Kiszelovics Ildikó*  
Kiszelovics Ildikó  
Vezet településrendez tervez  
TN.: TT1 16-0238/2005

<p>Urban Dimensio Tervező - Szolgáltató Bt. H-4400 Nyíregyháza, Krúdy Gyula u. 34/A. Tel.: 06-20/437-2146. eml: urbandimensio@chello.hu</p>	MEGRENDEL : NYÍRPARASZNYA KÖZSÉG ONKORMÁNYZATA H-4822 Nyírparsznya, Szabadság u. 23.	MUNKASZÁM : T-01/2009 DATUM : 2009.03.ho
	TELEPÜLÉS, IGAZGATÁSI TERÜLET MEGNEVEZÉSE : NYÍRPARASZNYA KÖZSÉG TELEPÜLÉSENDEZÉSI TERV MÓDOSÍTÁS	TERVEZŐ : szabályozási terv mód. MÉRÉTTÁRNY : M=1:10 000
MUNKARESZ MEGNEVEZÉSE : SZABÁLYOZÁSI TERV MÓDOSÍTÁS - KÜLTÉRÜLET	TERVEZ MUNKATÁRS : Labancz András	VEZET TERVEZ : Kiszelovics Ildikó
	ÜGVEZET IG : Labancz András	RAJZSZÁM : <b>S-1m</b>